



# VZOROVÉ REZY M=1:50

## REZ 1-1

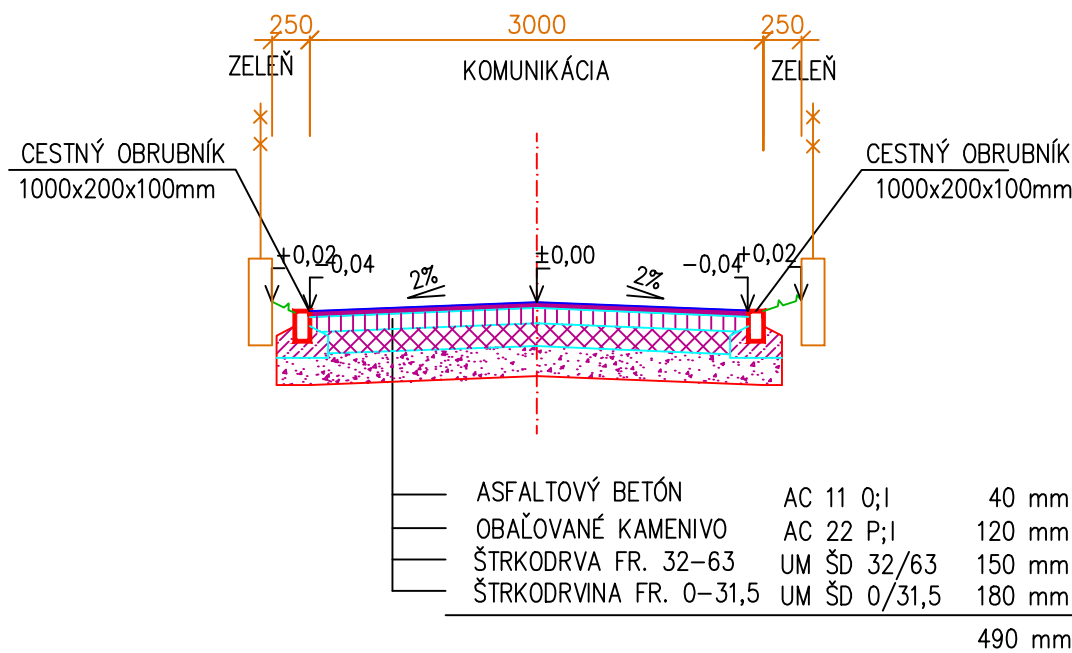

## REZ 2-2

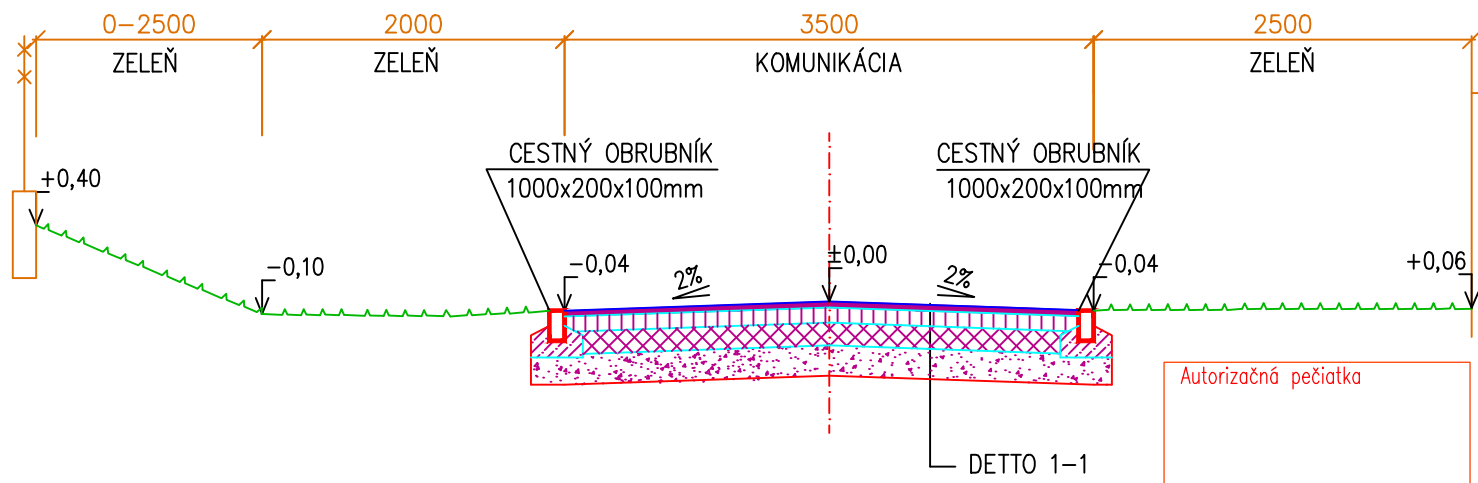

Autorizačná pečiatka

|   |                   |  |            |
|---|-------------------|--|------------|
| Vedúci úlohy  | ING. MILOŠ GONTKO | STAVPROS NR s.r.o.,<br>Farská 46, 949 01 Nitra<br>037/7734960, 0905/656660 |            |
| Zodpovedný projektant   | ING. MILOŠ GONTKO |  |            |
| Kreslil :   | EDITA PAVLOVIČOVÁ |  |            |
| Investor : OBEC MOČENOK   |                   |  |            |
| Stavba :  |                   | Stupeň   | DSP        |
| REKONŠTRUKCIA CESTY MK KAKAVA–<br>DOBUDOVANIE INFRAŠTRUKTÚRY, MOČENOK |                   | Dátum  | 07/2019    |
|   |                   | Číslo zák.   | –          |
|   |                   | Formát   | 1A4        |
|   |                   | Mierka   | 1: 50      |
| Objekt : KOMUNIKÁCIA  |                   | Profesia   | Č. prílohy |
| Obsah : VZOROVÉ REZY  |                   | DOPRAVA  | 5          |