

POZDĹŽNY PROFIL  
M=1:1000/100

MK KAKAVA I.ETAPA

VÝŠKOVÉ POMERY


KÓTY NIVELETY

KÓTY TERÉNU

POROVNÁVACIA ROVINA

STANIČENIE V km

VZDIALENOSŤ REZOV V m

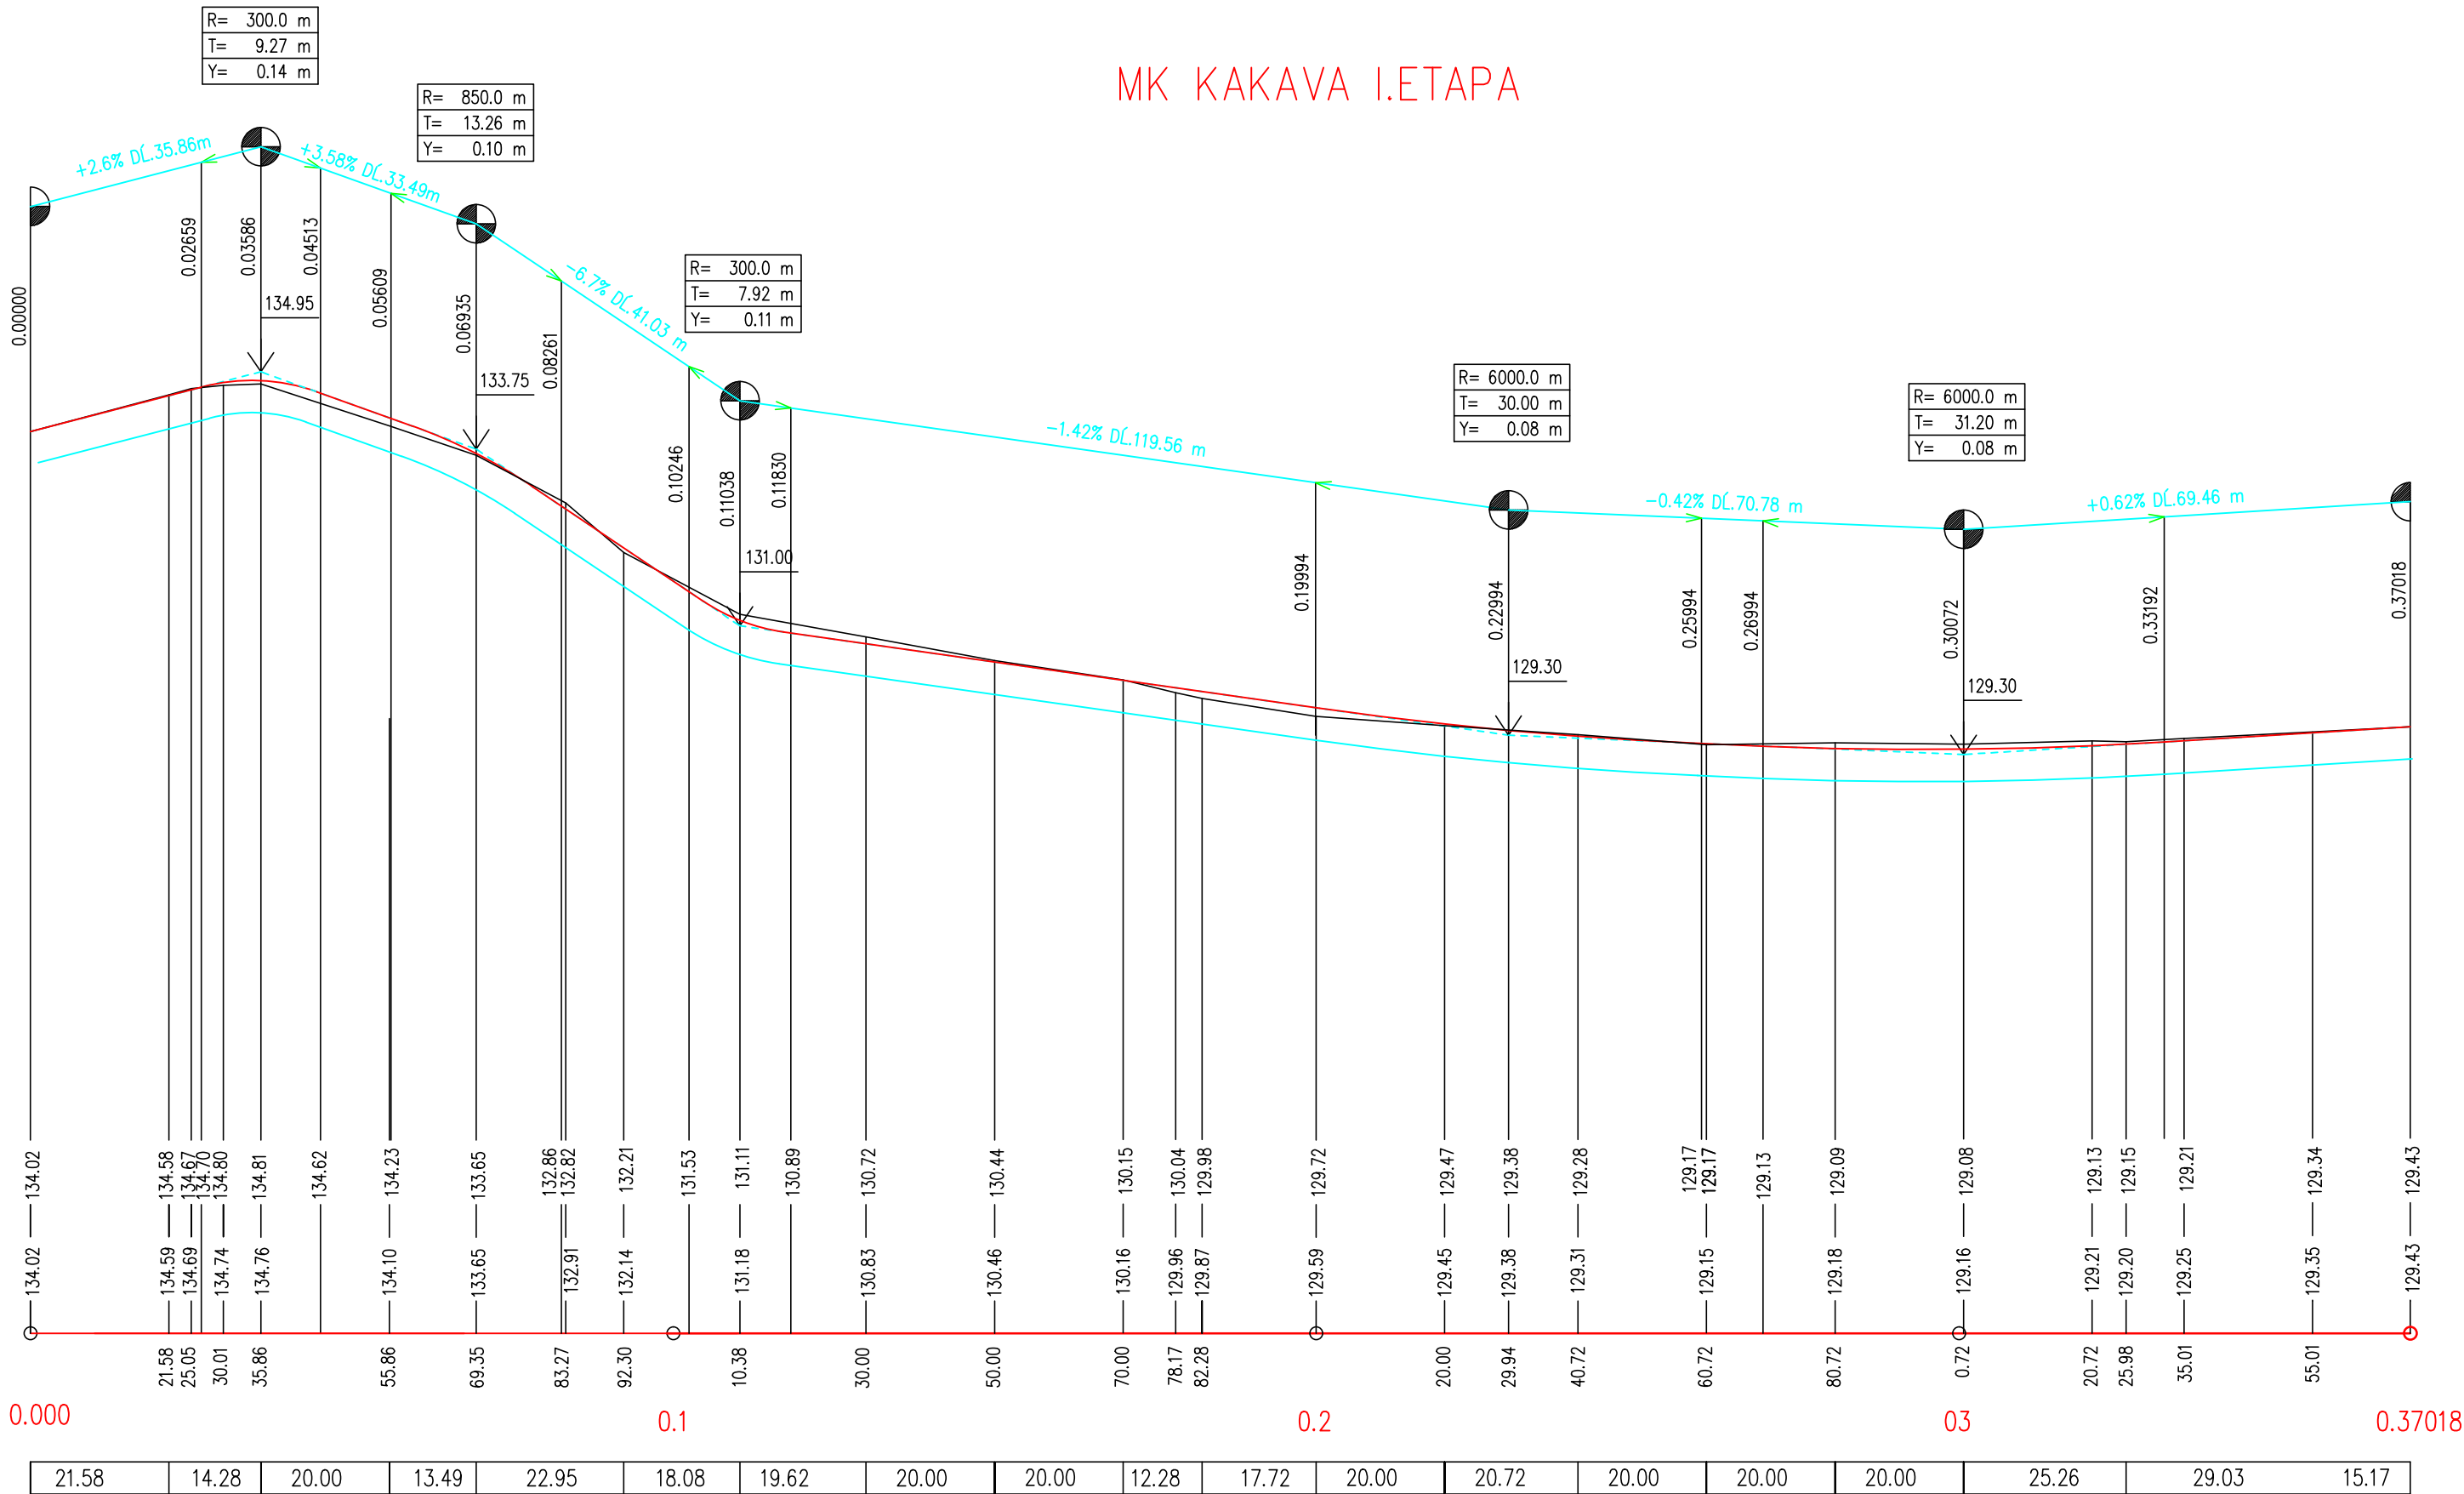

Autorizačná pečiatka

Vedúci dielohy	ING. MILOŠ GONTKO	STAVPROS NR s.r.o., Farská 46, 949 01 Nitra 037/7734960, 0905/656660	
Zodpovedný projektant	ING. MILOŠ GONTKO		
Kreslil :	EDITA PAVLOVIČOVÁ		
Investor : OBEC MOČENOK		Stupeň	DSP
Stavba : REKONŠTRUKCIA CESTY MK KAKAVA – DOBUDOVANIE INFRAŠTRUKTÚRY, MOČENOK		Dátum	07/2019
		Číslo zák.	–
		Formát	3A4
		Mierka	1: 1000/100
		Profesia	Č. prílohy
Obsah : POZDĹŽNY PROFIL		DOPRAVA	4