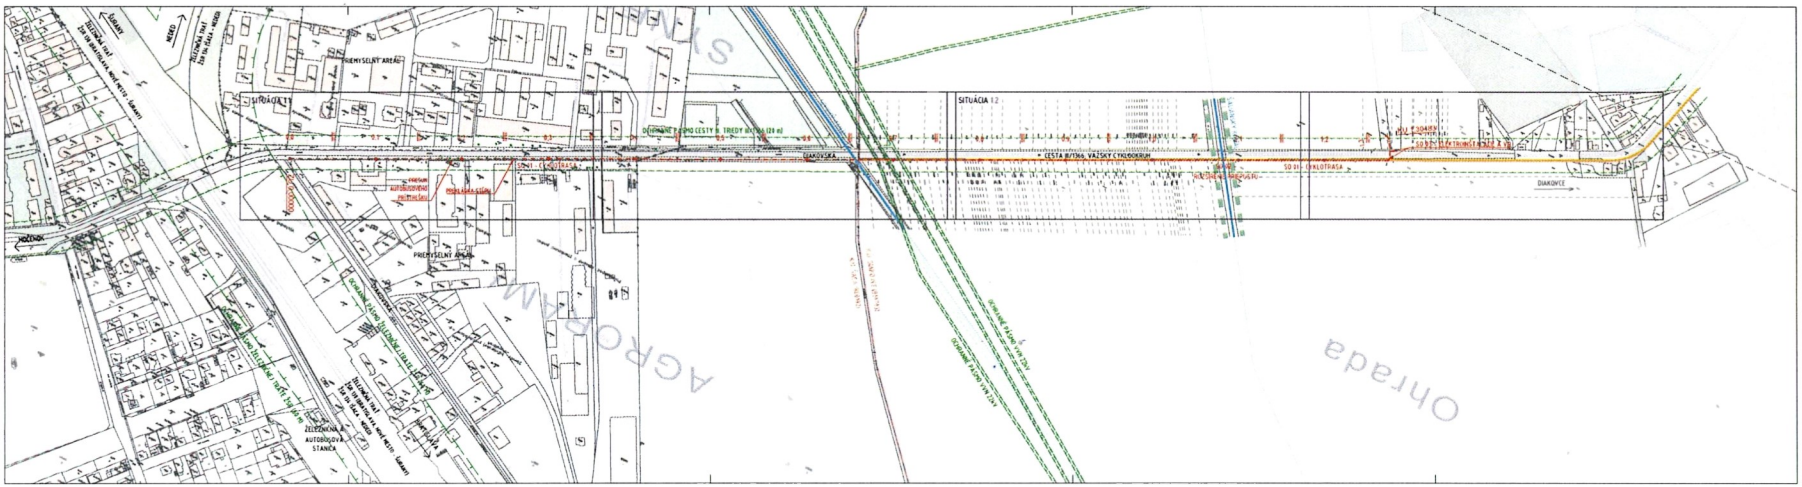

LEGENDA

- KATASTRÁLNA MAPA - CKN
- KATASTRÁLNA MAPA - EKN
- HRANICA KATASTRÁLNYCH ÚZEMÍ
- HRANICA VÝKRESOV SITUÁCIÍ
- NAVRHOVANÁ LÍNIOVÁ STAVBA
- CYKLOTRASA PODĽA ÚPN DIAKOVCE
- VIDIEĽ TOKY
- MIESTNY BIOKORIDOR
- DOHRANIE PÁSMI

OBJEKTY NA STAVBE

SO 01	CYKLOTRASA
SO 02	ROZŠÍRENIE PREPUSTU
SO 03	ELEKTROINŠTALÁCIE A VO
SO 04	ÚDOVÉ ÚPRAVY

SÚRADNICOVÝ SYSTÉM JTSK

ZHOTOVITEL PD CYKLOPROJEKT S.R.O LAMBOVSKÁ 10, 811 01 BRATISLAVA - STARÉ MESTO		CYKLOPROJEKT KOMPLEXNÉ DEŠTIVÉ CYKLOTRASY DO ZAHRANY	
OBJEDNÁVATEL	MESTO ŠAĽA, NÁMESTIE SV. TRIJICE 1, 921 01 ŠAĽA	DÁTUM	03/2023
HLAVNÝ PROJEKTANT	ING. ARCH. JÁN KAČALA	ČÍSLO ZÁKAZKY	24/2019
ZDR. PROJEKTANT	ING. PETER BUGÁŇA	PROFESIA	DOPRAVA
VYPRACOVAL	ING. ARCH. ANDREJ JÁZMIN, DC. VERONIKA DZURKOVÁ, ING. A. MAGNIŠOVÁ	STUPEŇ PD	DÚR
ZÁKAZKA CYKLOTRASA ŠAĽA - DIAKOVCE		STAVEBNÝ OBJEKT	SO 01, SO 02
		MIERKA	1 : 2000
		POČET Ks	4 x A4
PREDMET VÝKRESU CELKOVÁ SITUÁCIA		PRÍLOHA Č. B	ČÍSLO PANÉ

OBEC MOČENOK
STAVEBNÝ ÚRAD

Tento situačný výkres je súčasťou územného rozhodnutia o umiestnení stavby zo dňa 21.12.2023
č. OcUMOC-1237/2023/9749
Močenok dňa 21.12.2023