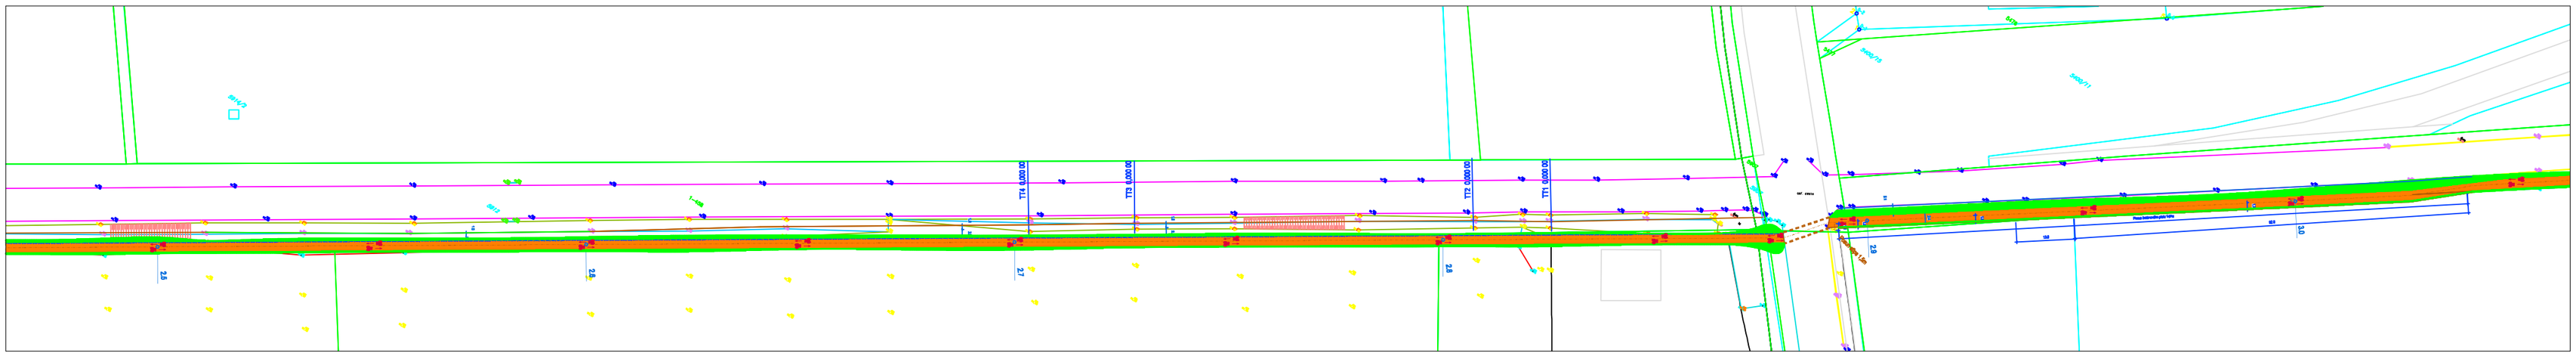

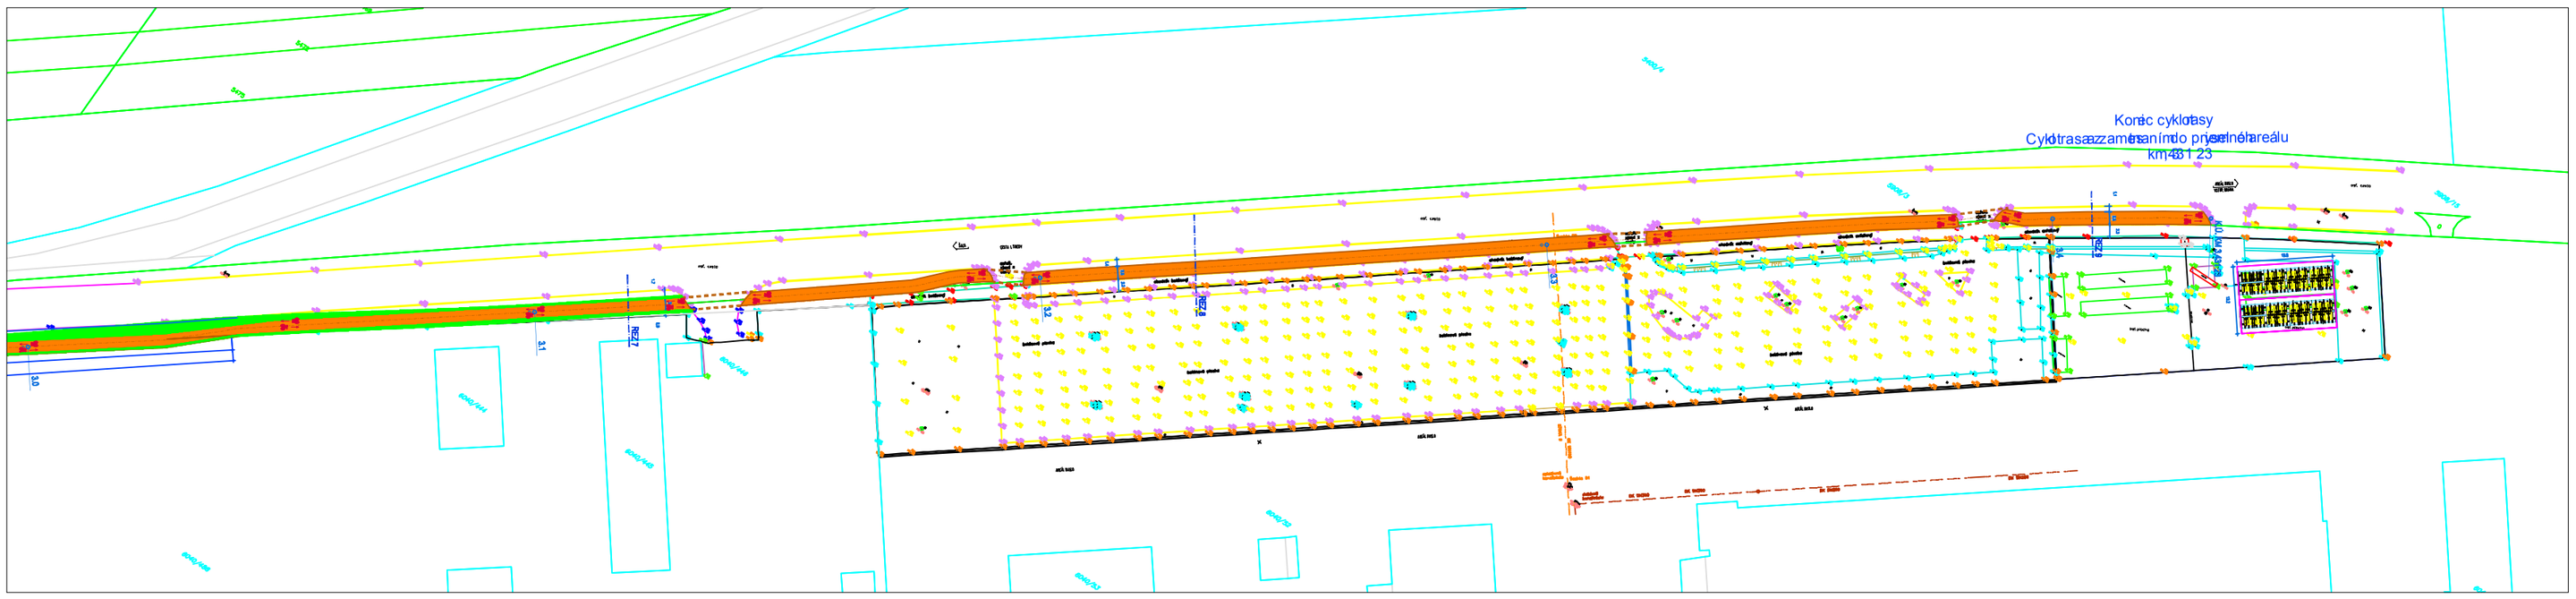

LEGENDA :

- navrhovaná cyklotrasa asfaltový povrch
- navrhovaná cyklotrasa
- navrhovaná cyklotrasa dočasná na mieste obchvatu I/75
- úprava brehu kanálu
- svahovanie
- betónový obrubník uložený do bet.lôžka
- Ocelová lávka s drevenou mostovkou

REV	DÁTUM	POPIS REVÍZIE	VYPRACOVAL	KONTROLOVAL
05				
04				
03				
02				
01				

ZODP. PROJEKTANT: Ing. Andrej Vachaja	VYPRACOVAL: Ing. Stanislava Hajdony	KONTROLOVAL: Ing.Dr. Milan Skýva
KRAJ: Nitriansky	OKRES: Šaľa	OBEC: Šaľa

DIC Bratislava, s.r.o.
Kozelova 15, 821 08 Bratislava
telefón: 02/421 2 5414 2 5414 2 5842 475
e-mail: dic@dic.sk
IČO: 31 1 8 9 9 DIČ: 2012 02 2 2 9

OBJEDNÁVATEL / INVESTOR: **Mesto Šaľa**
Mestský úrad, Nám. Sv. Trojice 7, 927 15 Šaľa

NÁZOV ST.AVBY: **Cyklotrasa za zamestnaním do priemyselného areálu**

FORMÁT:	12 A4
DÁTUM:	03/2017
STUPEŇ:	DÚR
OBJEKT:	CYKLOTRASA
Č. VYKRESU:	4
MIERKA:	1:500
VYKRES:	SITUÁCIA STAVEBNÉHO RIEŠENIA
GRAF. EDITOR:	ACAD2004
SUBOR DWG:	Cyklo-Duslo Sala-DSP-sv
ARCHÍVNE ČÍSLO:	080-2016