

- ČPAVOK 4
- SO 43-21 VELÍN
- SO 43-22 ROZVODNÁ
- SO 43-23 PROCESNÁ JEDNOTKA
- SO 53-04 POĽNÝ HORAČKY

- SO 30-12 KONEČNÉ TERÉNNÉ ÚPRAVY
- SO 30-01 SPEVMENÉ PLOCHY (BETON 100, 150, 200 mm)
- ŠTRKOVÉ PLOCHY


1. 010-HE-501 NA'BEHOVA' PEC
2. DIESEL GENERATOR
3. 040-X-901,2 POČNĚ HORAČKY

Okres	Sala	Obec	Kat. územie
Okresný úrad Sala katastrálny odbor	TRNOVEC NAD VÁHOM	TRNOVEC NAD VÁHOM	TRNOVEC NAD VÁHOM
	Číslo zákazky	Vektorová mapa	Mierka 1 : 1440 kód 3
	KÓPIA KATASTRÁLNEJ MAPY		
			ng. parceleu
			Vynatová
Dátum	12.06.2015	Meno	Ing. Fugli
			Pečiatka c podpis

PRIPRAVENIE ELEKTRINY (VW) z HTRZ

EXISTUJÚCI ROZVOD ZP

PRIPRAVENIE ZP NA EXISTUJÚCI ROZVOD

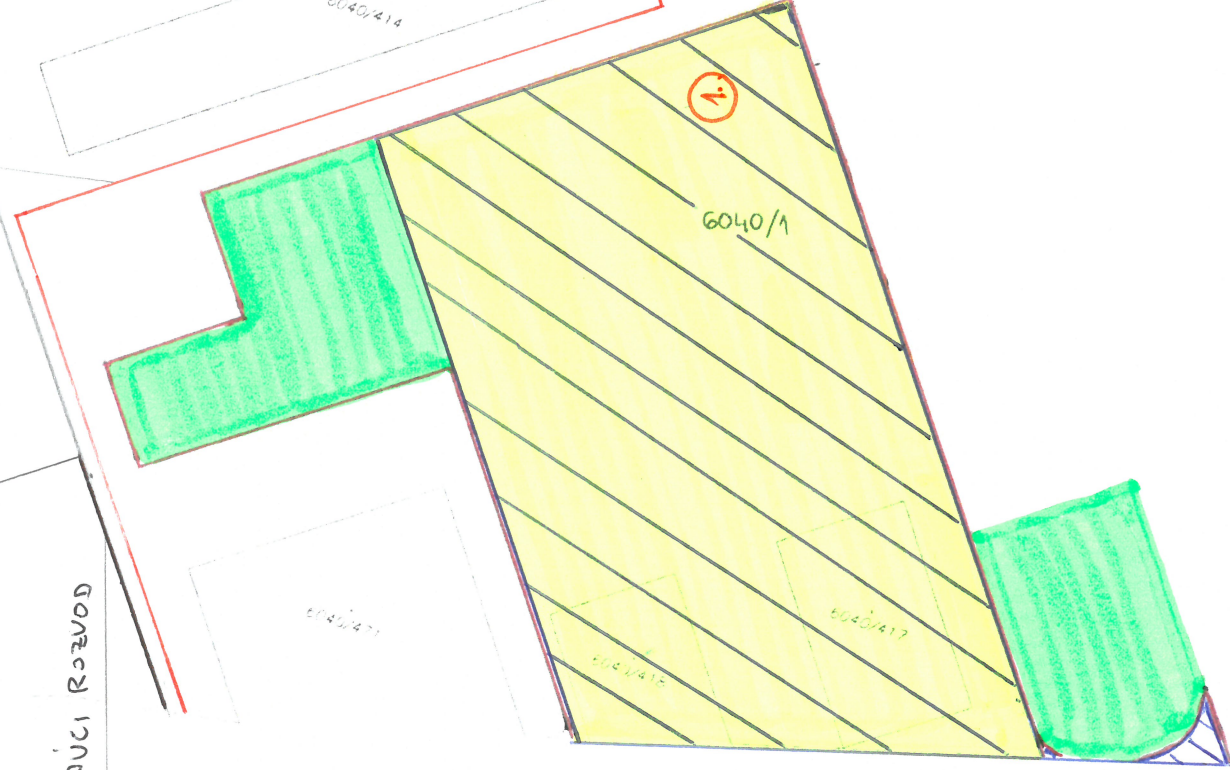

— ČPÁVOK 4

■ SO 43-23 PROCESNÁ JEDNOTKA

■ SO 30-12 KONEČNÉ TERENNÉ ÚPRAVY

■ SO 30-01 SPEVNENÉ PLOCHY (BETÓN 100, 150, 200 mm)

1. 010-X-201 KAMIN SPALIN PRINA'RNEHO REFORMINGU.

Okres	SALA	Obec	MOČENOK	Kat. územie	MOČENOK
Okresný úrad Sala katastrálny odbor	Číslo záložky	Vektorová mada	Mierka 1 : 1000		
KÓPIA KATASTRÁLNEJ MAPY					
na parcelu 6040/1, 6040/11, 6040/12, 6040/13, 6040/14, 6040/15, 6040/17, 6040/19, 6040/20, 6040/21, 6040/22, 6040/24					
Vytatovi					
Dňa 12.06.2015					
Meno Felixová					
Pečiatka a podpis					

OPISNÝ LIST KATASTRÁLNEJ MAPY
VYDANÝ PODĽA ZÁKONA NR. 50
Z ROKU 1992 O SPRÁVACH ZODPovedNÝCH
ZA ÚZEMNÉ SPRÁVY