

Príloha Výzva

## VÝZVA

Na základe pochôdzky 220 kV vedení V 279 Križovany - Šaľa na pozemkoch nachádzajúcich sa v katastrálnom území Močenok (ďalej len „vedenie“) bolo zistené, že porasty v ochrannom pásme a pod vedením dosiahli nebezpečnú výšku a tým ohrozujú jeho spoľahlivú, plynulú a bezpečnú prevádzku a tiež je ohrozená bezpečnosť osôb a majetku nachádzajúcich sa v ochrannom pásme a pod týmto vedením.

**Ako spoločnosť poverená spoločnosťou**

**Slovenská elektrizačná prenosová sústava, a.s., Mlynské nivy 59/A, 824 84 Bratislava 26 (ďalej SEPS) - prevádzkovateľom distribučnej sústavy a zároveň držiteľom povolenia na podnikanie v energetike Vás týmto v súlade s § 11 ods. 1 a 3 zákona č. 251/2012 Z.z. o energetike v znení neskorších predpisov (ďalej Zákon o energetike)**

**vyzývame**

na odstránenie a okliesnenie stromov a iných porastov, ktoré ohrozujú bezpečnosť alebo spoľahlivosť prevádzky vedenia a to v rozsahu podľa § 43 Zákona o energetike.

**Odstránenie a okliesnenie stromov a iných porastov je možné vykonať do 60 dní od vyvesenia verejnej vyhlášky na úradnej tabuli obce.**

**Súhlas, resp. nesúhlas s odstránením a okliesnením stromov a iných porastov vlastníkom oznámi kontaktnej osobe do 40 dní od vyvesenia verejnej vyhlášky na úradnej tabuli obce.**


V prípade, ak v stanovenej lehote nedôjde k odstráneniu a okliesneniu nebezpečných porastov v ochrannom pásme a pod vedením, ktoré ohrozujú jeho spoľahlivú, plynulú a bezpečnú prevádzku a tiež ohrozujú bezpečnosť osôb a majetku, vykoná odstránenie a okliesnenie SEPS, príp. ňou poverená osoba v zmysle oprávnenia vyplývajúceho z § 11 Zákona o energetike.




Drevná hmota po odstránení a okliesnení stromov a iných porastov bude uložená na kraj ochranného pásma, resp. na miesto určené vlastníkom, nájomcom, správcom alebo príslušným orgánom, prípadne s ňou bude naložené iným spôsobom dohodnutým s dotknutými osobami.

Prípadný výrub a okliesnenie stromov a iných porastov je z Vašej strany možný iba


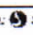

- a) za dodržania požiadaviek prevádzkovateľa distribučnej sústavy a požiadaviek bezpečnosti a ochrany zdravia pri práci a požiarnej ochrany,
- b) **po predchádzajúcom odsúhlasení vykonávania prác zo strany SEPS, za týmto účelom je potrebné min. 15 dní pred plánovaným začatím prác práce nahlásiť**

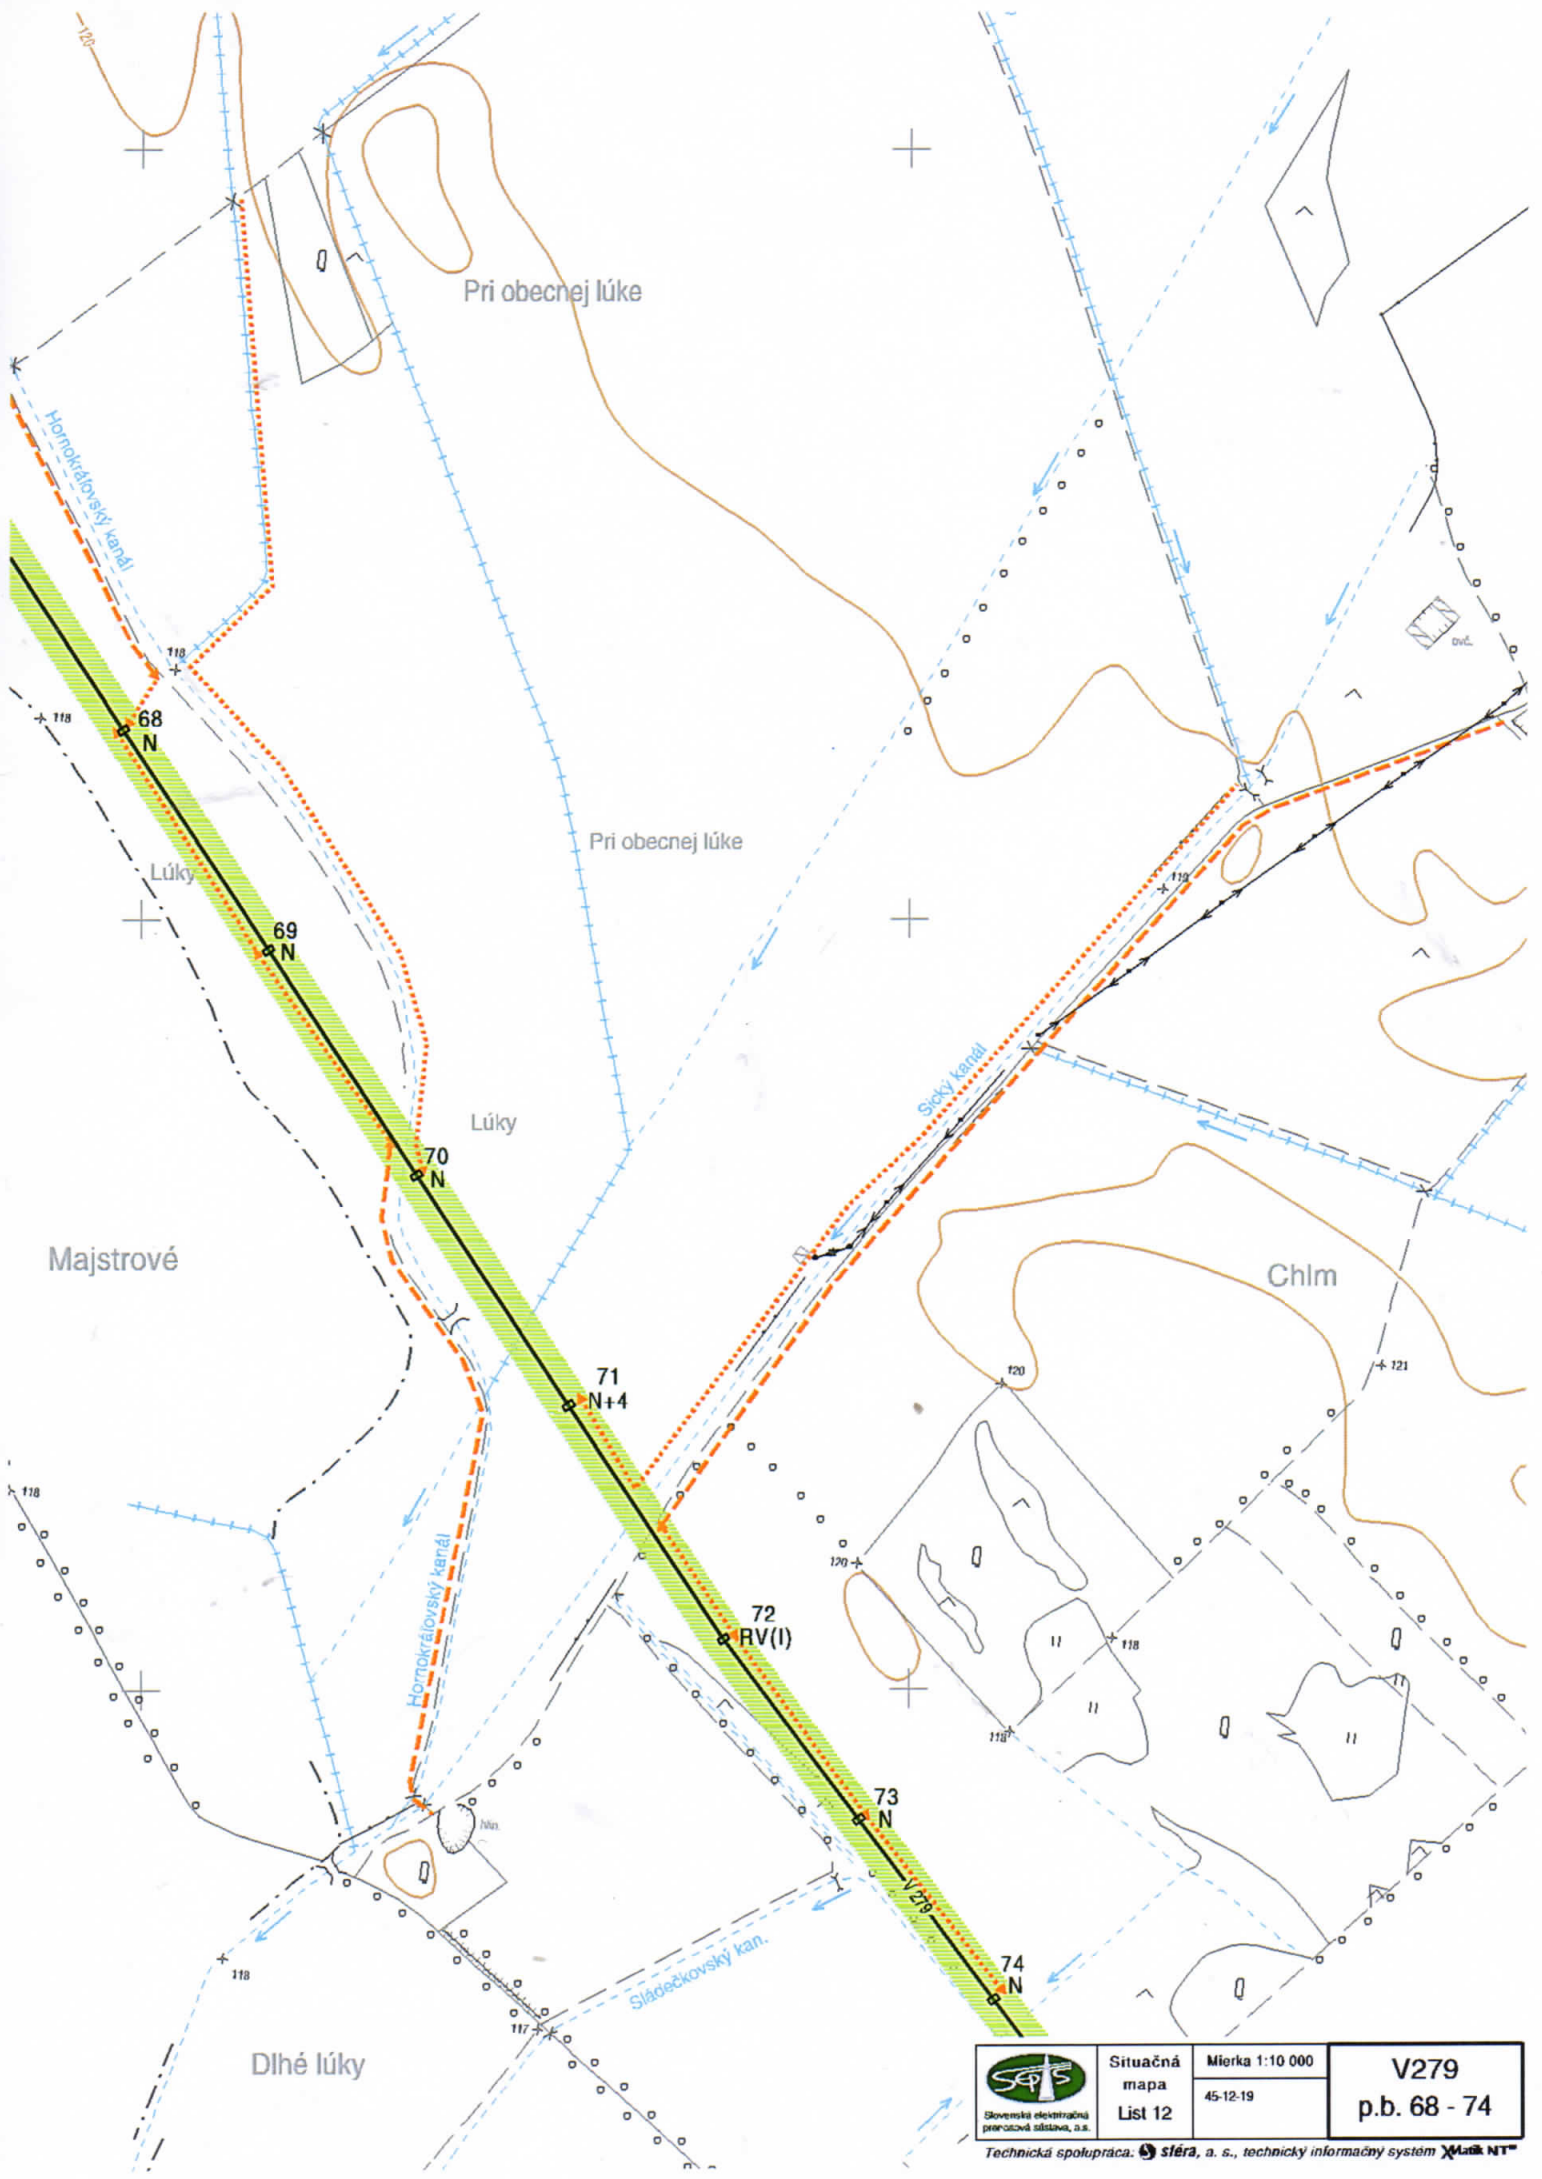
**kontaktnej osobe na tel. 0907 344 925**






 Slovenská elektrická prenosová sieť, a.s.	Situačná mapa	Mierka 1:10 000	<b>V279</b> p.b. 68 - 74
	List 12	45-12-19	
Technická spolupráca:  stera, a. s., technický informačný systém 			

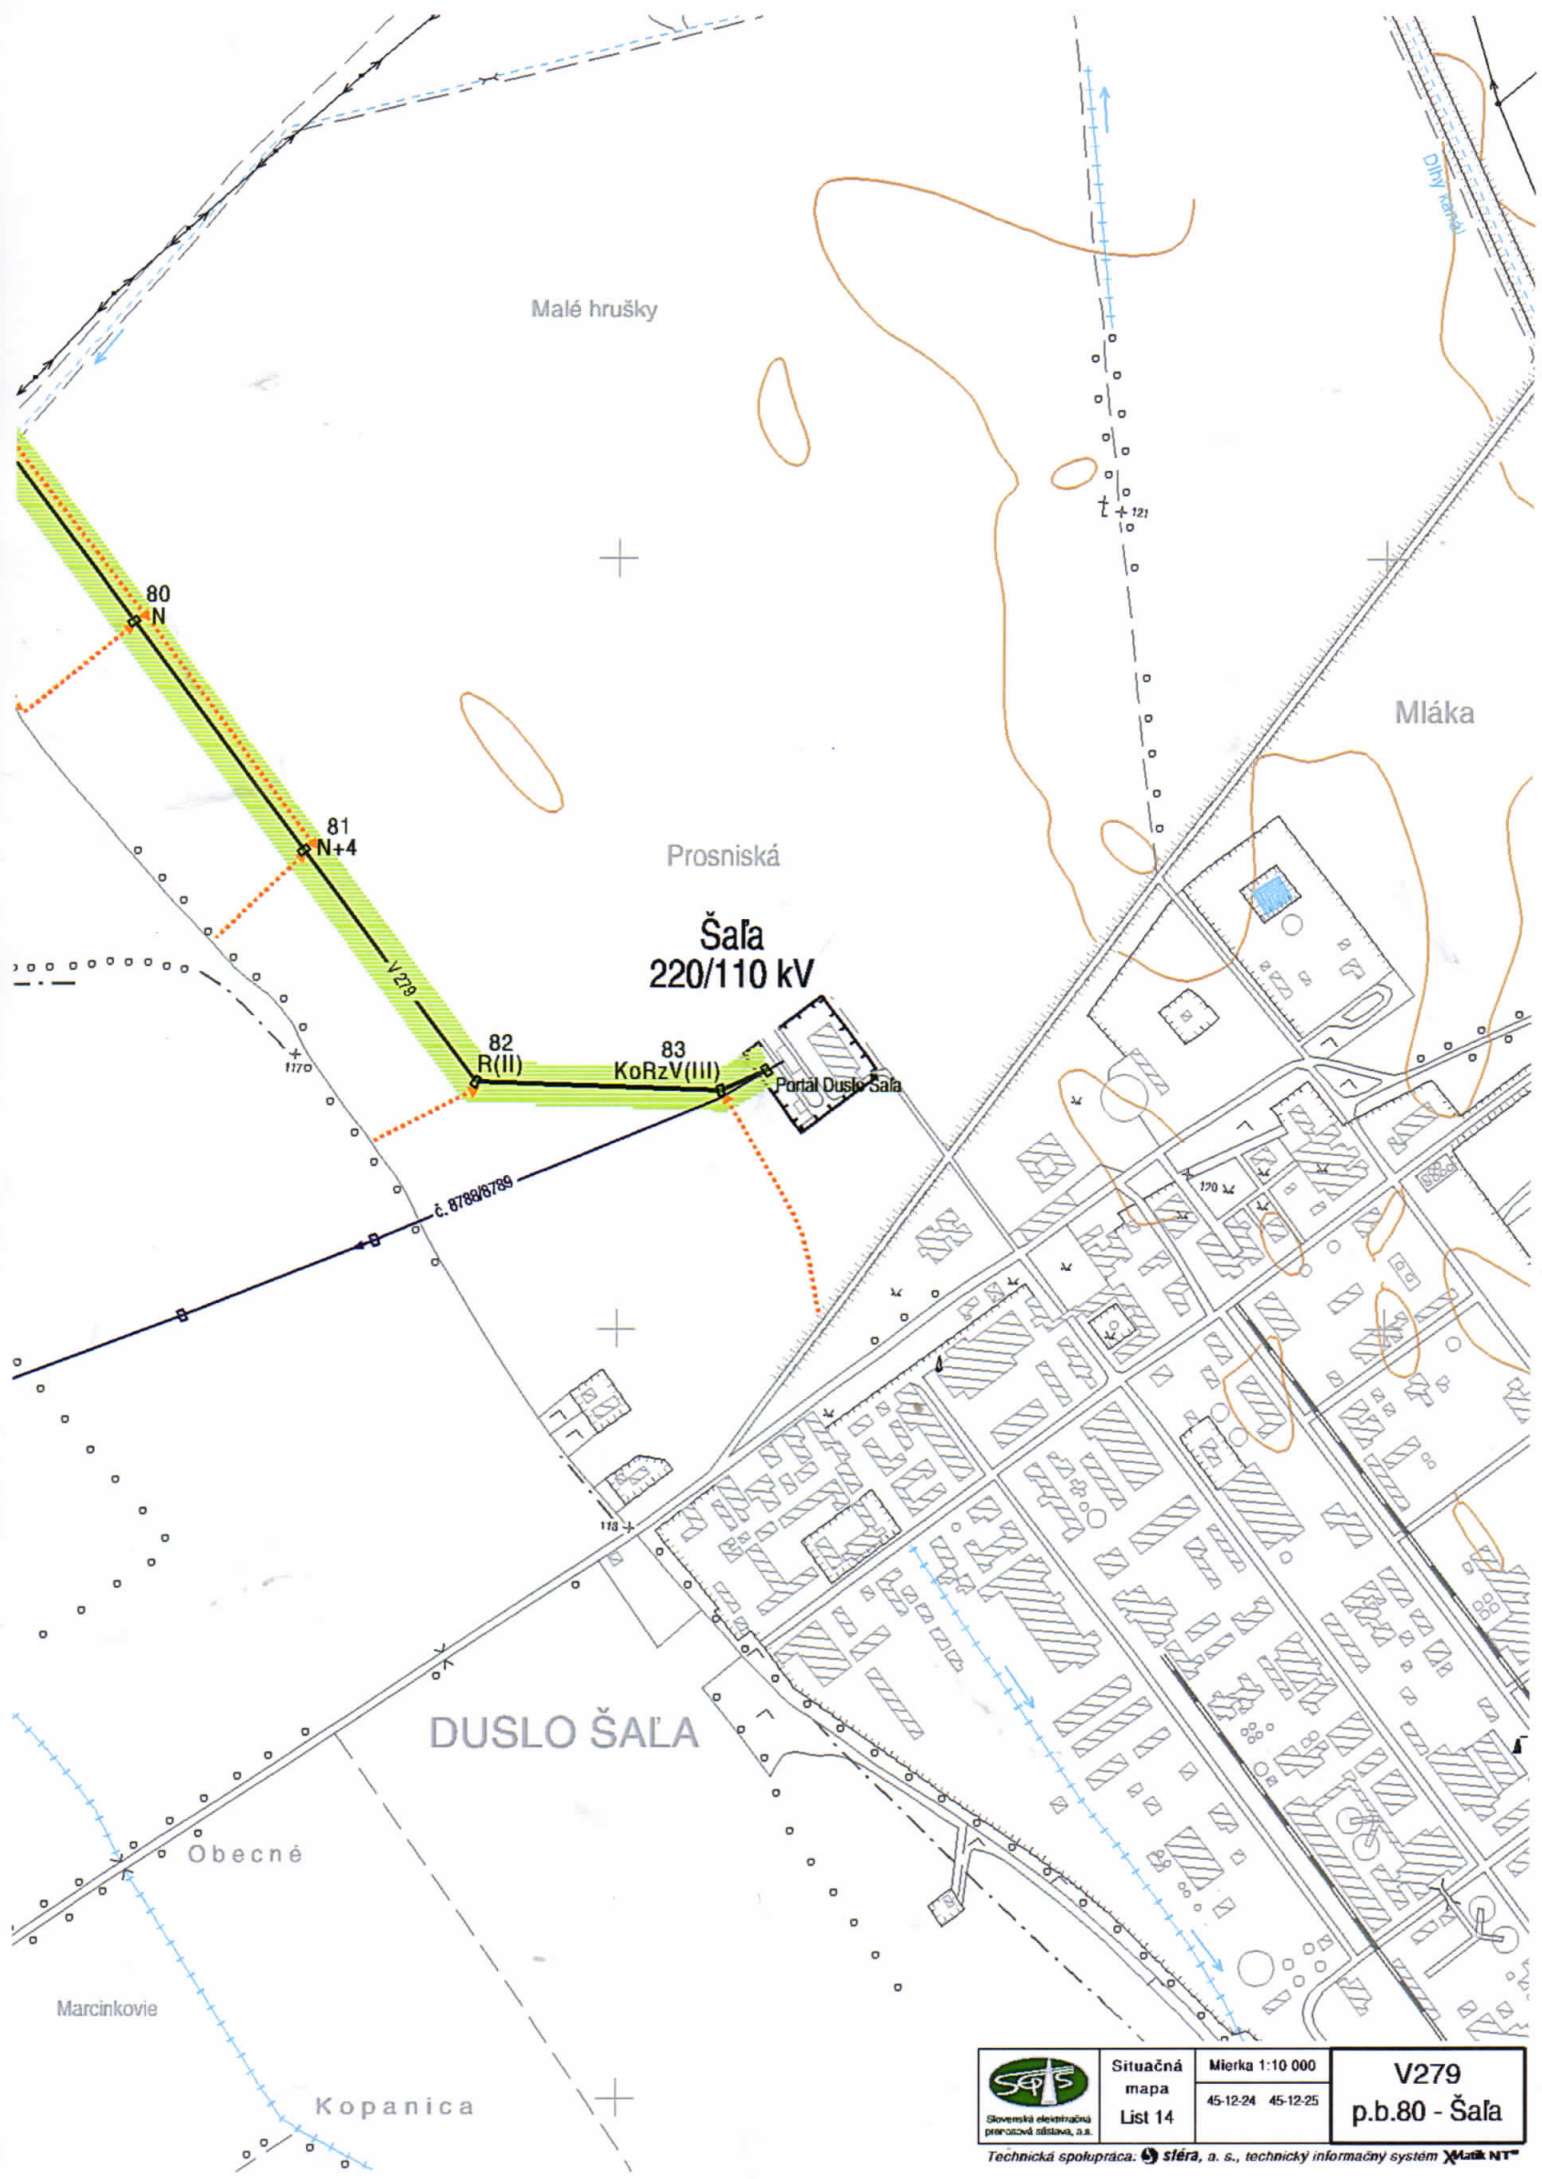

 Slovenská elektračná prenosná sústava, a.s.	Situačná mapa	Mierka 1:10 000	<b>V279</b> <b>p.b. 73 - 81</b>
	List 13	45-12-19 45-12-24	
Technická spolupráca:  stera, a. s., technický informačný systém  Map NT			



 Slovenská elektrizačná prenosová sústava, a.s.	Situačná mapa List 14	Mierka 1:10 000 45-12-24 45-12-25	<b>V279</b> <b>p.b.80 - Šala</b>
	Technická spolupráca:  sféra, a. s., technický informačný systém  Mark NT		