


LEGENDA ÚP

- HRANICA KATASTRÁLNEHO ÚZEMIA
- HRANICA ZASTAV. ÚZEMIA K 1.1.1990
- OCHRANNÉ PASMO
- VODOVOD - PRÍVOD DN 700
- KANALIZÁCIA SPLASKOVÁ - VÝTLAČNÁ
- VODOVOD
- JEST. 22KV VZDUŠNÉ VEDENIE
- JEST. 110KV VZDUŠNÉ VEDENIE
- JEST. 400KV VZDUŠNÉ VEDENIE
- NAVRHOV. 22KV EL. KÁBEL. VEDENIE
- ZÁVLAHOVÝ PRÍVÁOZÁČ
- ZÁVLAHOVÝ VODOVOD DN 2000-200
- JEST. STOŽIAROVÁ TRANSFORMOVŇA
- JEST. MUROVANÁ TRANSFORMOVŇA
- NAVRHOVANÁ TRANSFORMOVŇA
- ŠTÁTNA CESTA II. TRIEDY
- ŠTÁTNA CESTA III. TRIEDY
- AUTOBUSOVÉ ZASTÁVKY
- MIEST. KOMUNIK. SPEVNENÉ MIMO ZAST. ÚZ.
- KANALIZÁCIA SPLASK. - VÝTLAČ. DO ČOV. SALA
- NAVRHOVANÁ VTL REGU. AČNÁ STANICA PLYNU
- NAVRHOVANÁ VTL PLYNOVODNÁ PRÍPOJKA
- VTL PLYNOVOD
- REGULATÍVNY ROZVOJ ÚZEMIA
- CYKLISTICKÁ TRASA

M 1:10 000

OBEC MOČENOK ÚZEMNÝ PLÁN
KOMPLEXNÝ VÝKRES PRIESTOROVÉHO ÚSPORIADANIA, DOPRAVNÉHO A TECHNICKÉHO VYBAVENIA KATASTRÁLNEHO ÚZEMIA

2

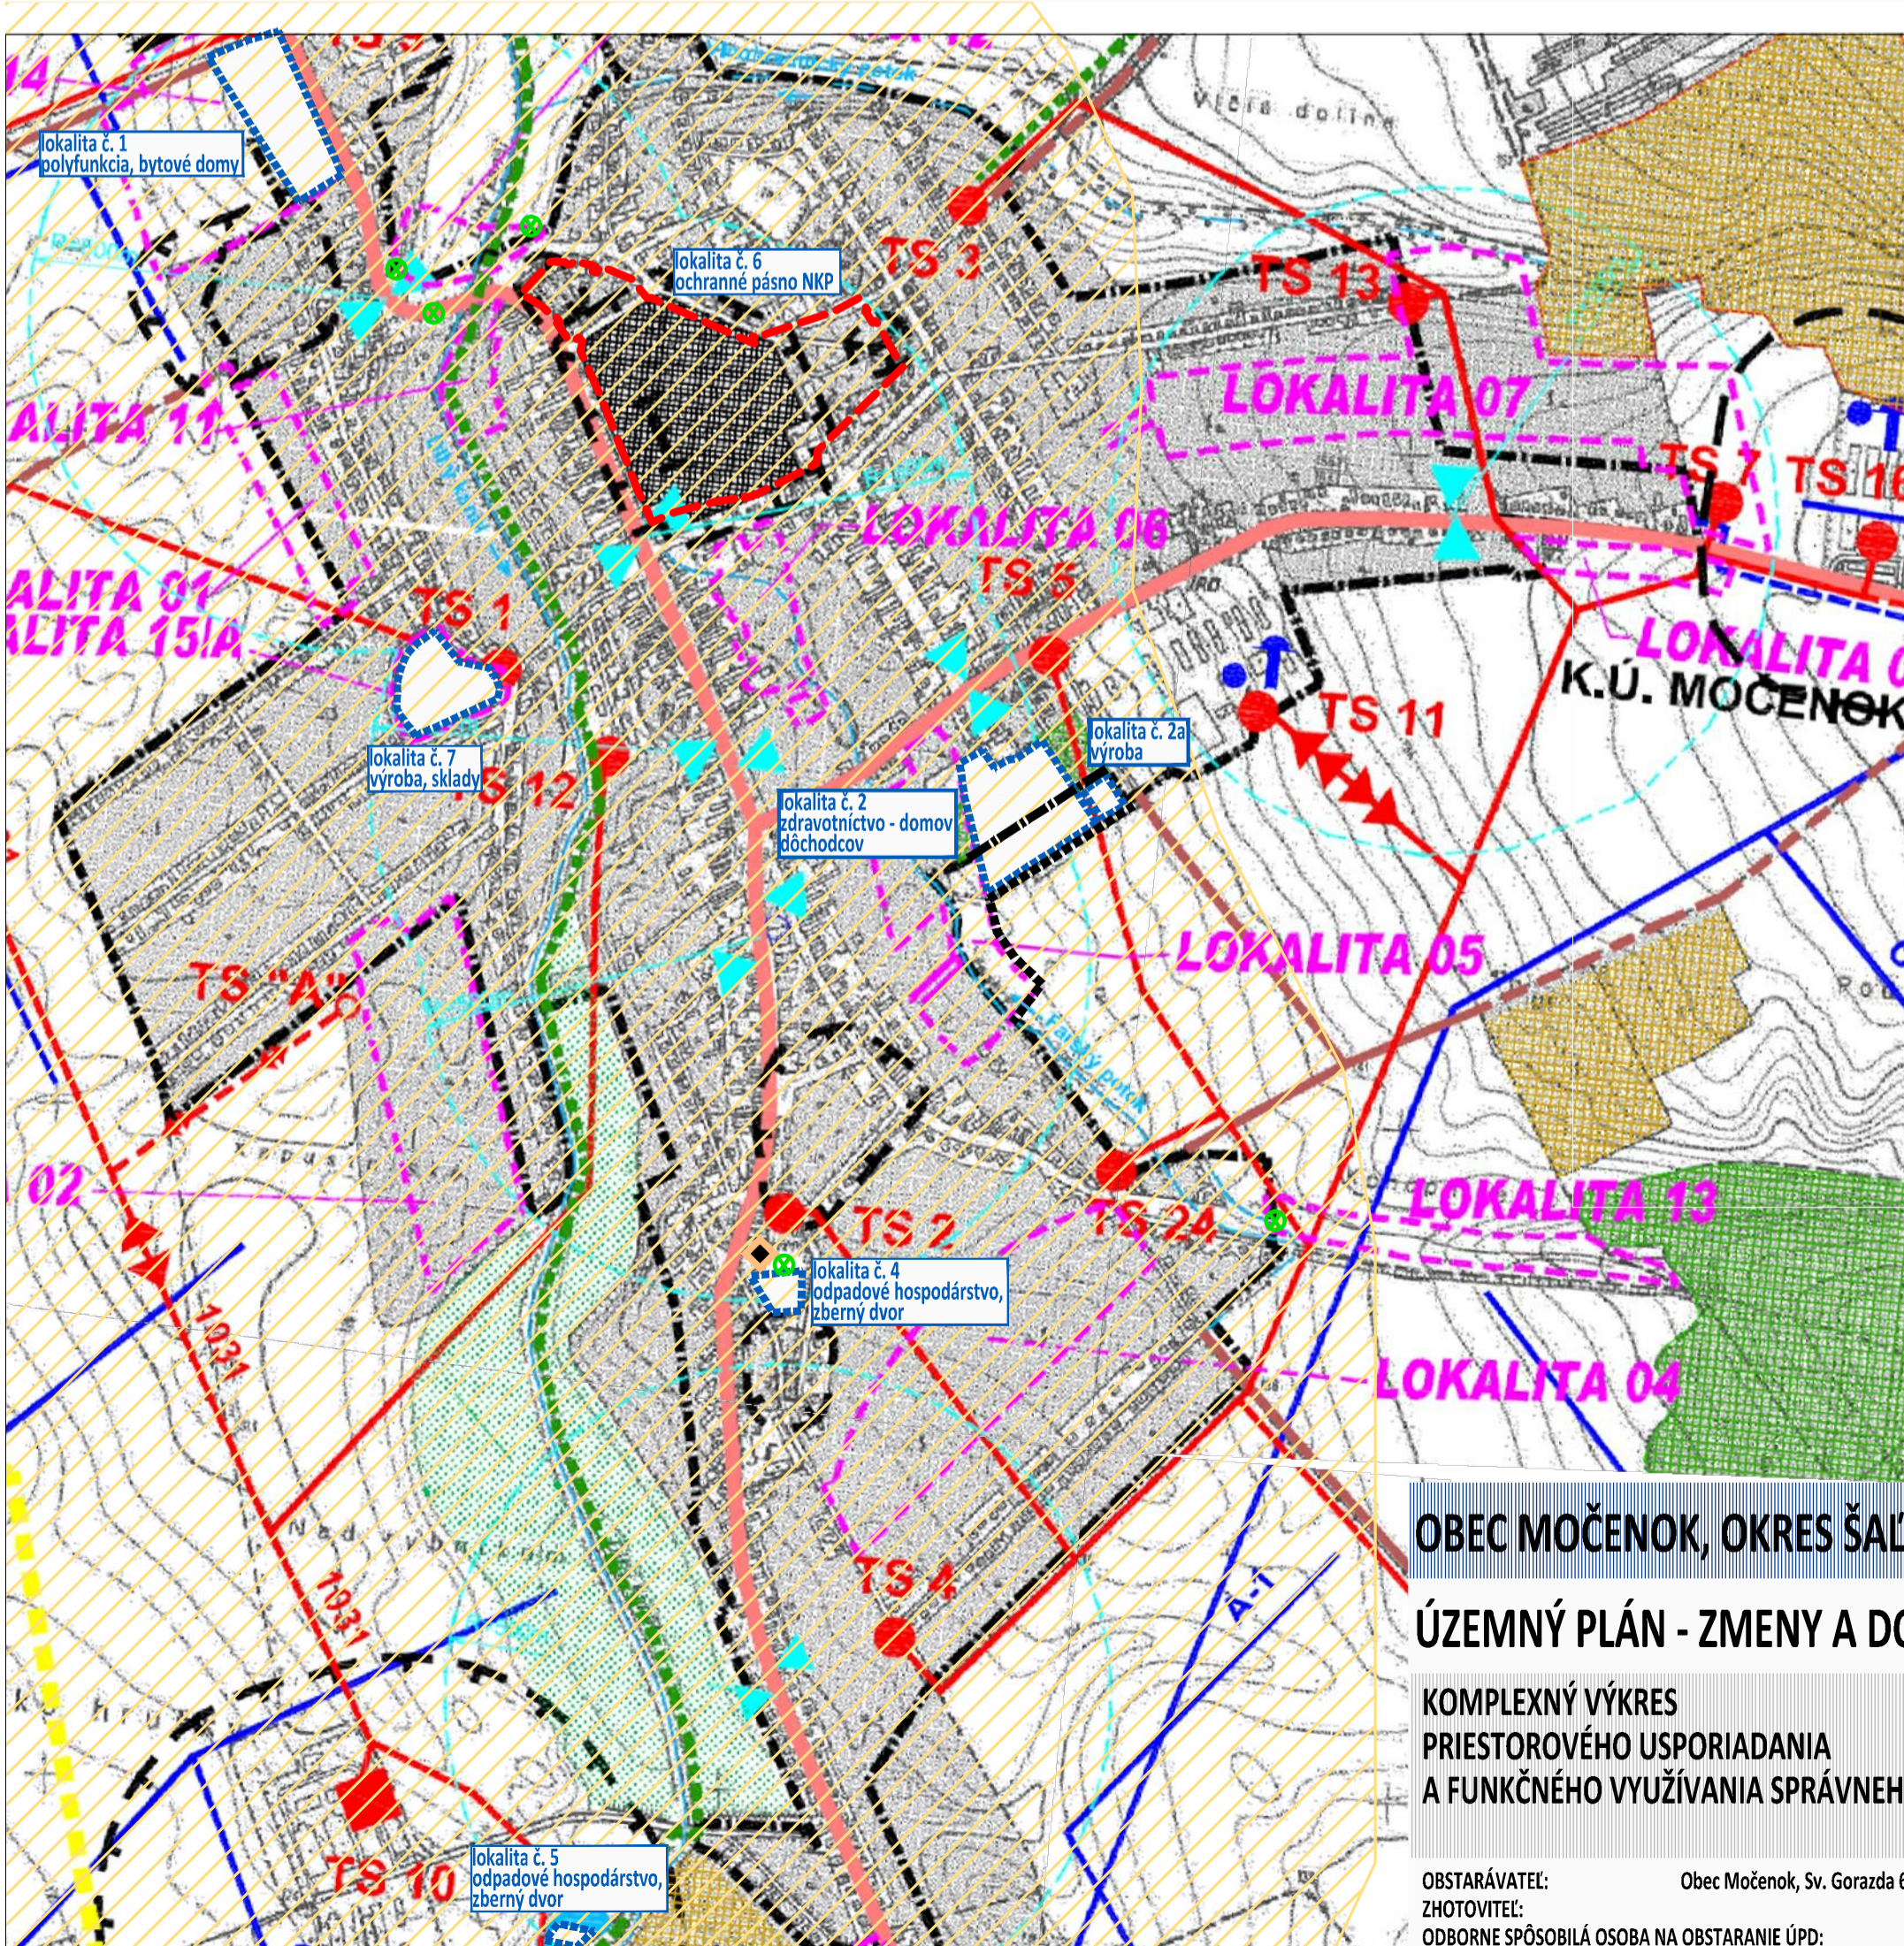

LEGENDA ZaD 2/2016

- | | | | |
|--|--|--|-------|
| | | stav | návrh |
| | | OZNAČENIE PLOCHY NAVRHOVANEJ ZMENY | |
| | | HRANICA ZASTAVANÉHO ÚZEMIA OBCE | |
| | | ENVIRONMENTÁLNA ZÁŤAŽ
SA (1976) / Močenok - skládka KO Topolky
SA (005) / Močenok - obecná skládka | |
| | | SKLÁDKA ODPADU - odvezená / upravená | |
| | | RADONOVÉ RIZIKO
nízke 36,7%
stredné 63,0% | |

OBEC MOČENOK, OKRES ŠALA, NITRIANSKY KRAJ

ÚZEMNÝ PLÁN - ZMENY A DOPLNKY Č. 2/2016 - NÁVRH

KOMPLEXNÝ VÝKRES
PRIESTOROVÉHO ÚSPORIADANIA
A FUNKČNÉHO VYUŽÍVANIA SPRÁVNEHO ÚZEMIA

2

OBSTARÁVATEL:

Obec Močenok, Sv. Gorazda 629/82, 951 31 Močenok, PaedDr. Roman Urbánik (starosta obce), 037 / 655 2370, sekretariat@mocenok.sk

ZHOTOVITEĽ:

Ing. arch. Janka Privalincová, Azalková 11, 949 01 Nitra, 0905 116 554, jprivalincova@gmail.com

ODBORNE SPÔSOBILÁ OSOBA NA OBSTARANIE ÚPD:

Ing. arch. Gertrúda Čuboňová, Nábřeží mládeže 83, 949 01 Nitra, 0907 642 347, cubonovag@gmail.com



MIERKA 1: 10 000



2019