



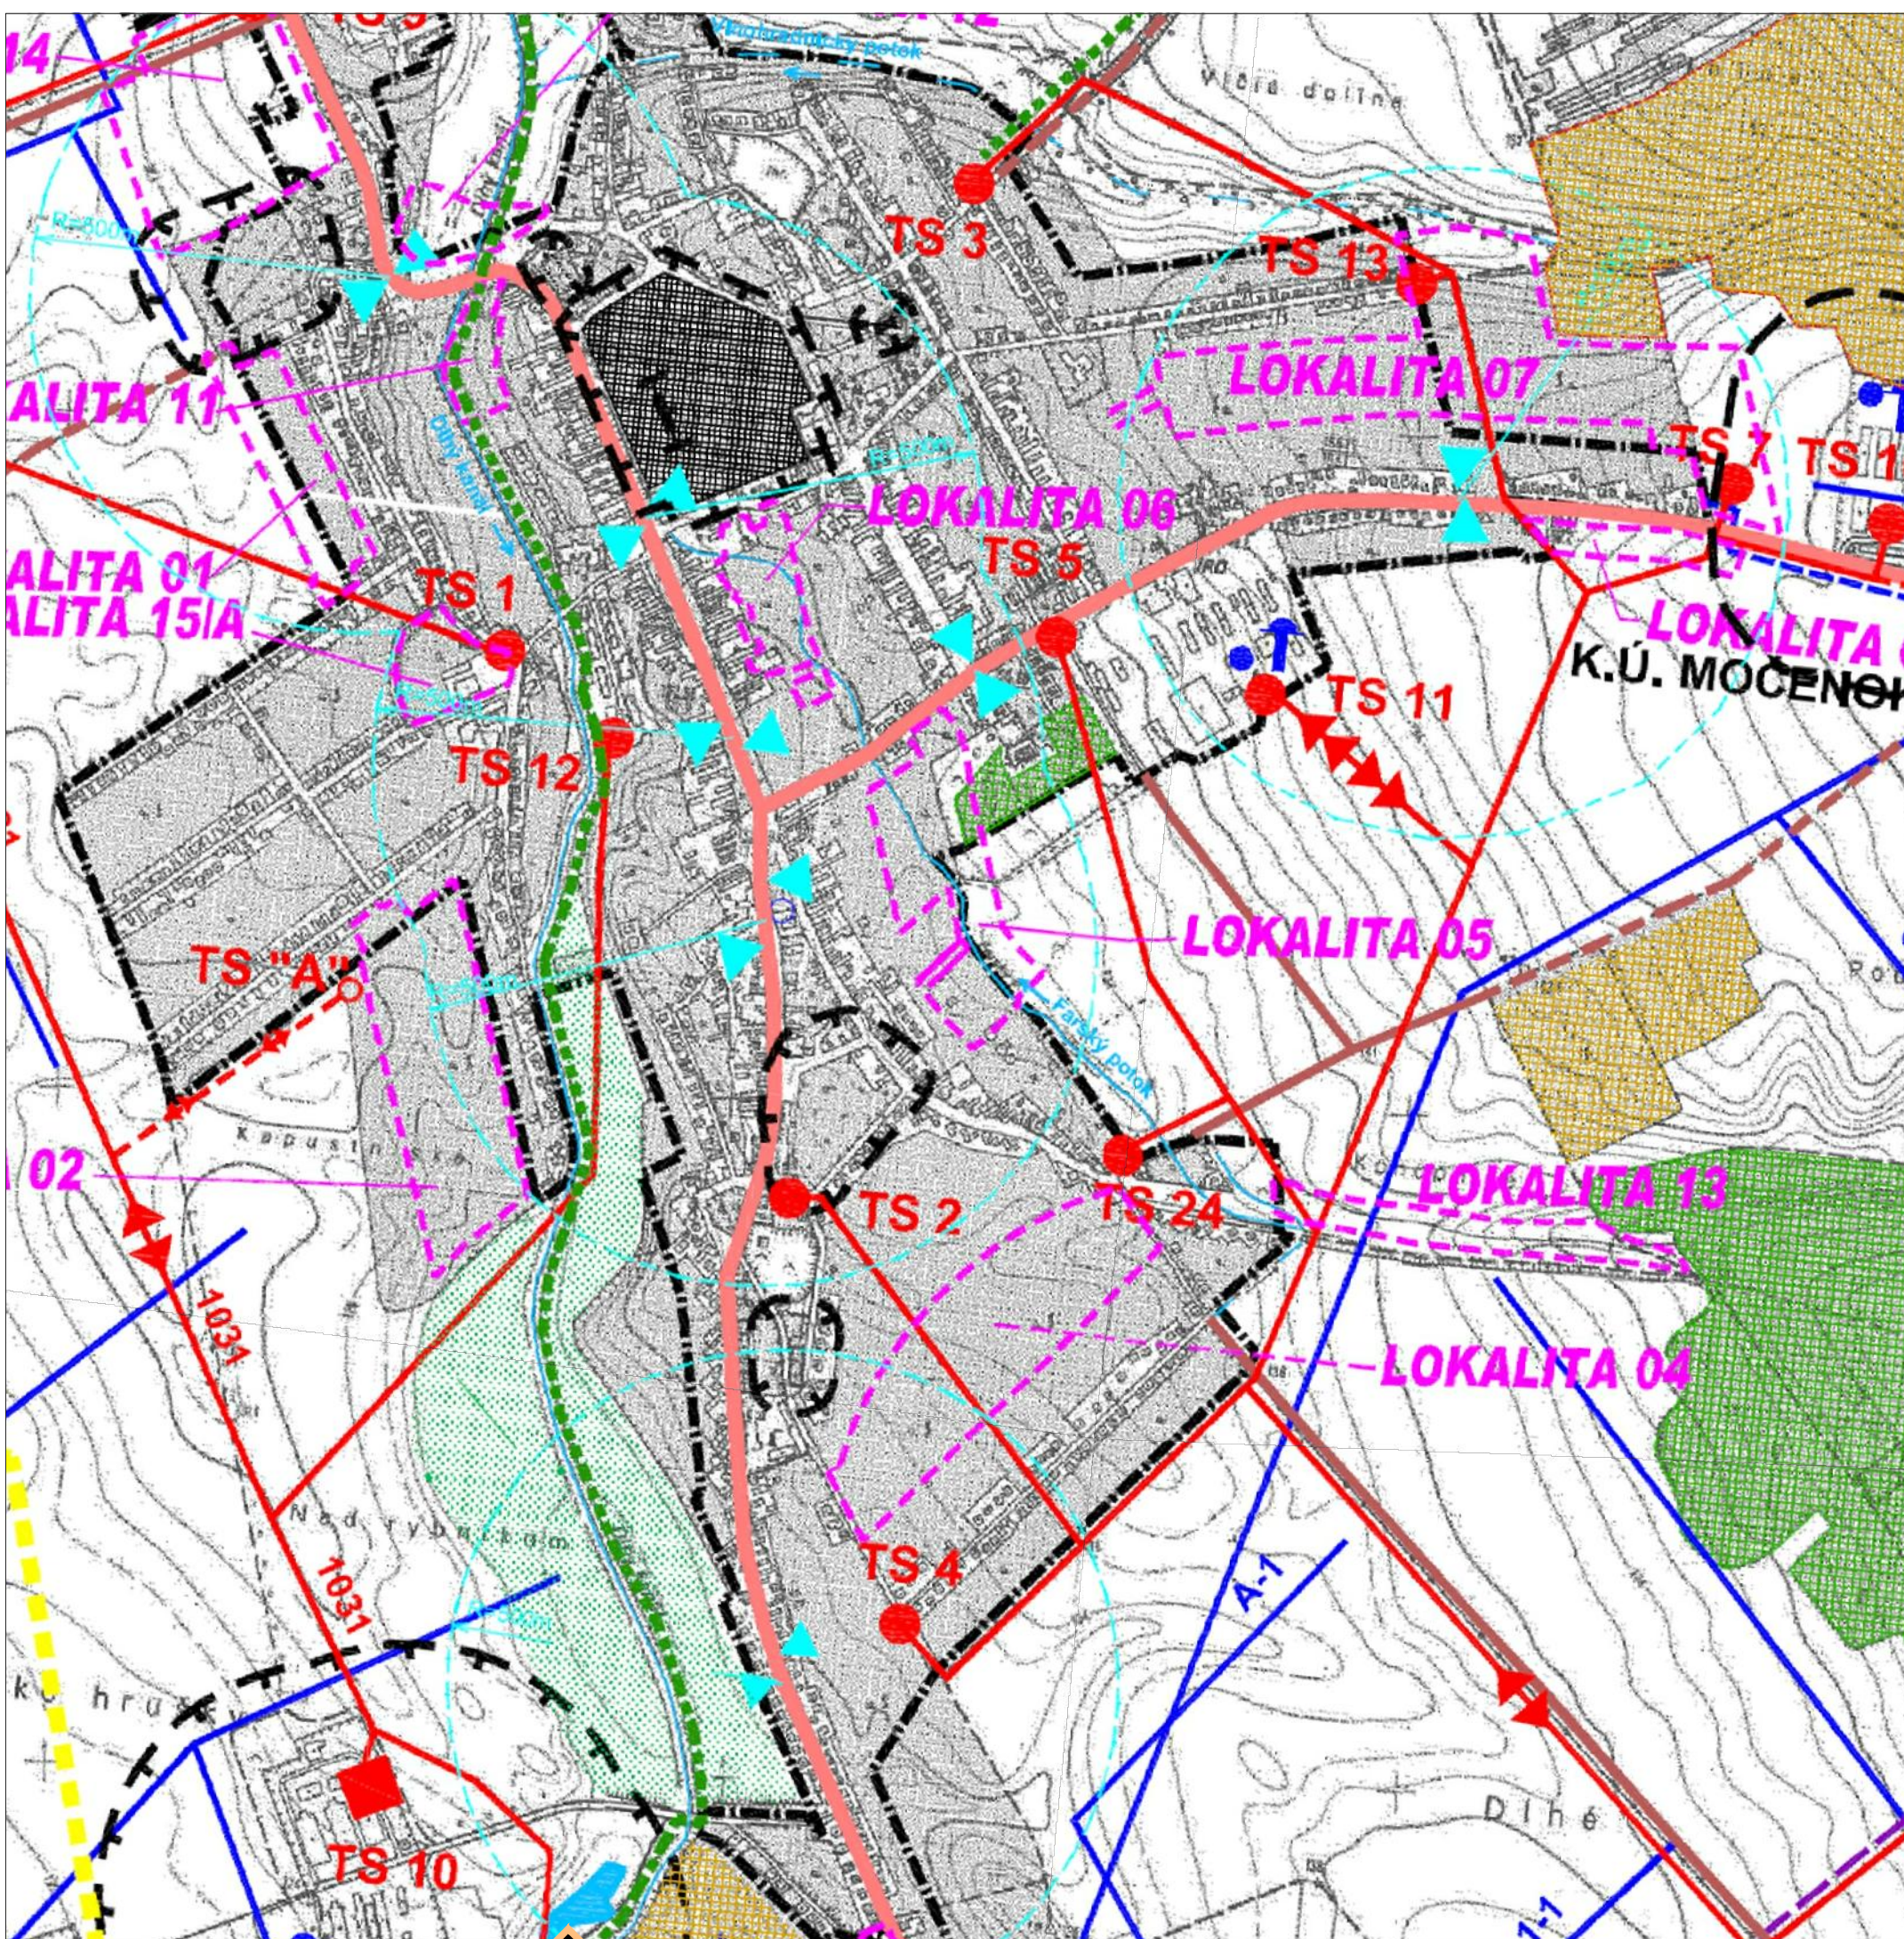

VYSVETLIVKY - ÚP

	HRANICA KATASTRÁLNEHO ÚZEMIA
	HRANICA ZASTAV. ÚZEMIA K 1.1.1990
	OCHRANNÉ PASMO
	VODOVOD - PRÍVOD DN 700
	KANALIZÁCIA SPLAŠKOVÁ - VÝTLAČNÁ
	VODOVOD
	JEST. 22KV VZDUŠNÉ VEDENIE
	JEST. 110KV VZDUŠNÉ VEDENIE
	JEST. 400KV VZDUŠNÉ VEDENIE
	NAVRHOV. 22KV EL. KÁBEL. VEDENIE
	ZÁVLAHOVÝ PRÍVÁDZAČ
	ZÁVLAHOVÝ VODOVOD DN 2000-200
	JEST. STOŽIAROVÁ TRANSFORMOVŇA
	JEST. MUROVANÁ TRANSFORMOVŇA
	NAVRHOVANÁ TRANSFORMOVŇA
	ŠTÁTNÁ CESTA II. TRIEDY
	ŠTÁTNÁ CESTA III. TRIEDY
	AUTOBUSOVÉ ZASTÁVKY
	MIEST. KOMUNIK. SPEVNENÉ MIMO ZAST. ÚZ.
	KANALIZÁCIA SPLAŠK. - VÝTLAČ. DO ČOV ŠALA
	NAVRHOVANÁ VTL REGULAČNÁ STANICA PLYNU
	NAVRHOVANÁ VTL PLYNOVODNÁ PRÍPOJKA
	VTL PLYNOVOD
	REGULATÍVNY ROZVOJ ÚZEMIA
	CYKLISTICKÁ TRASA

ZMENY A DOPLNKY č. 2/2016

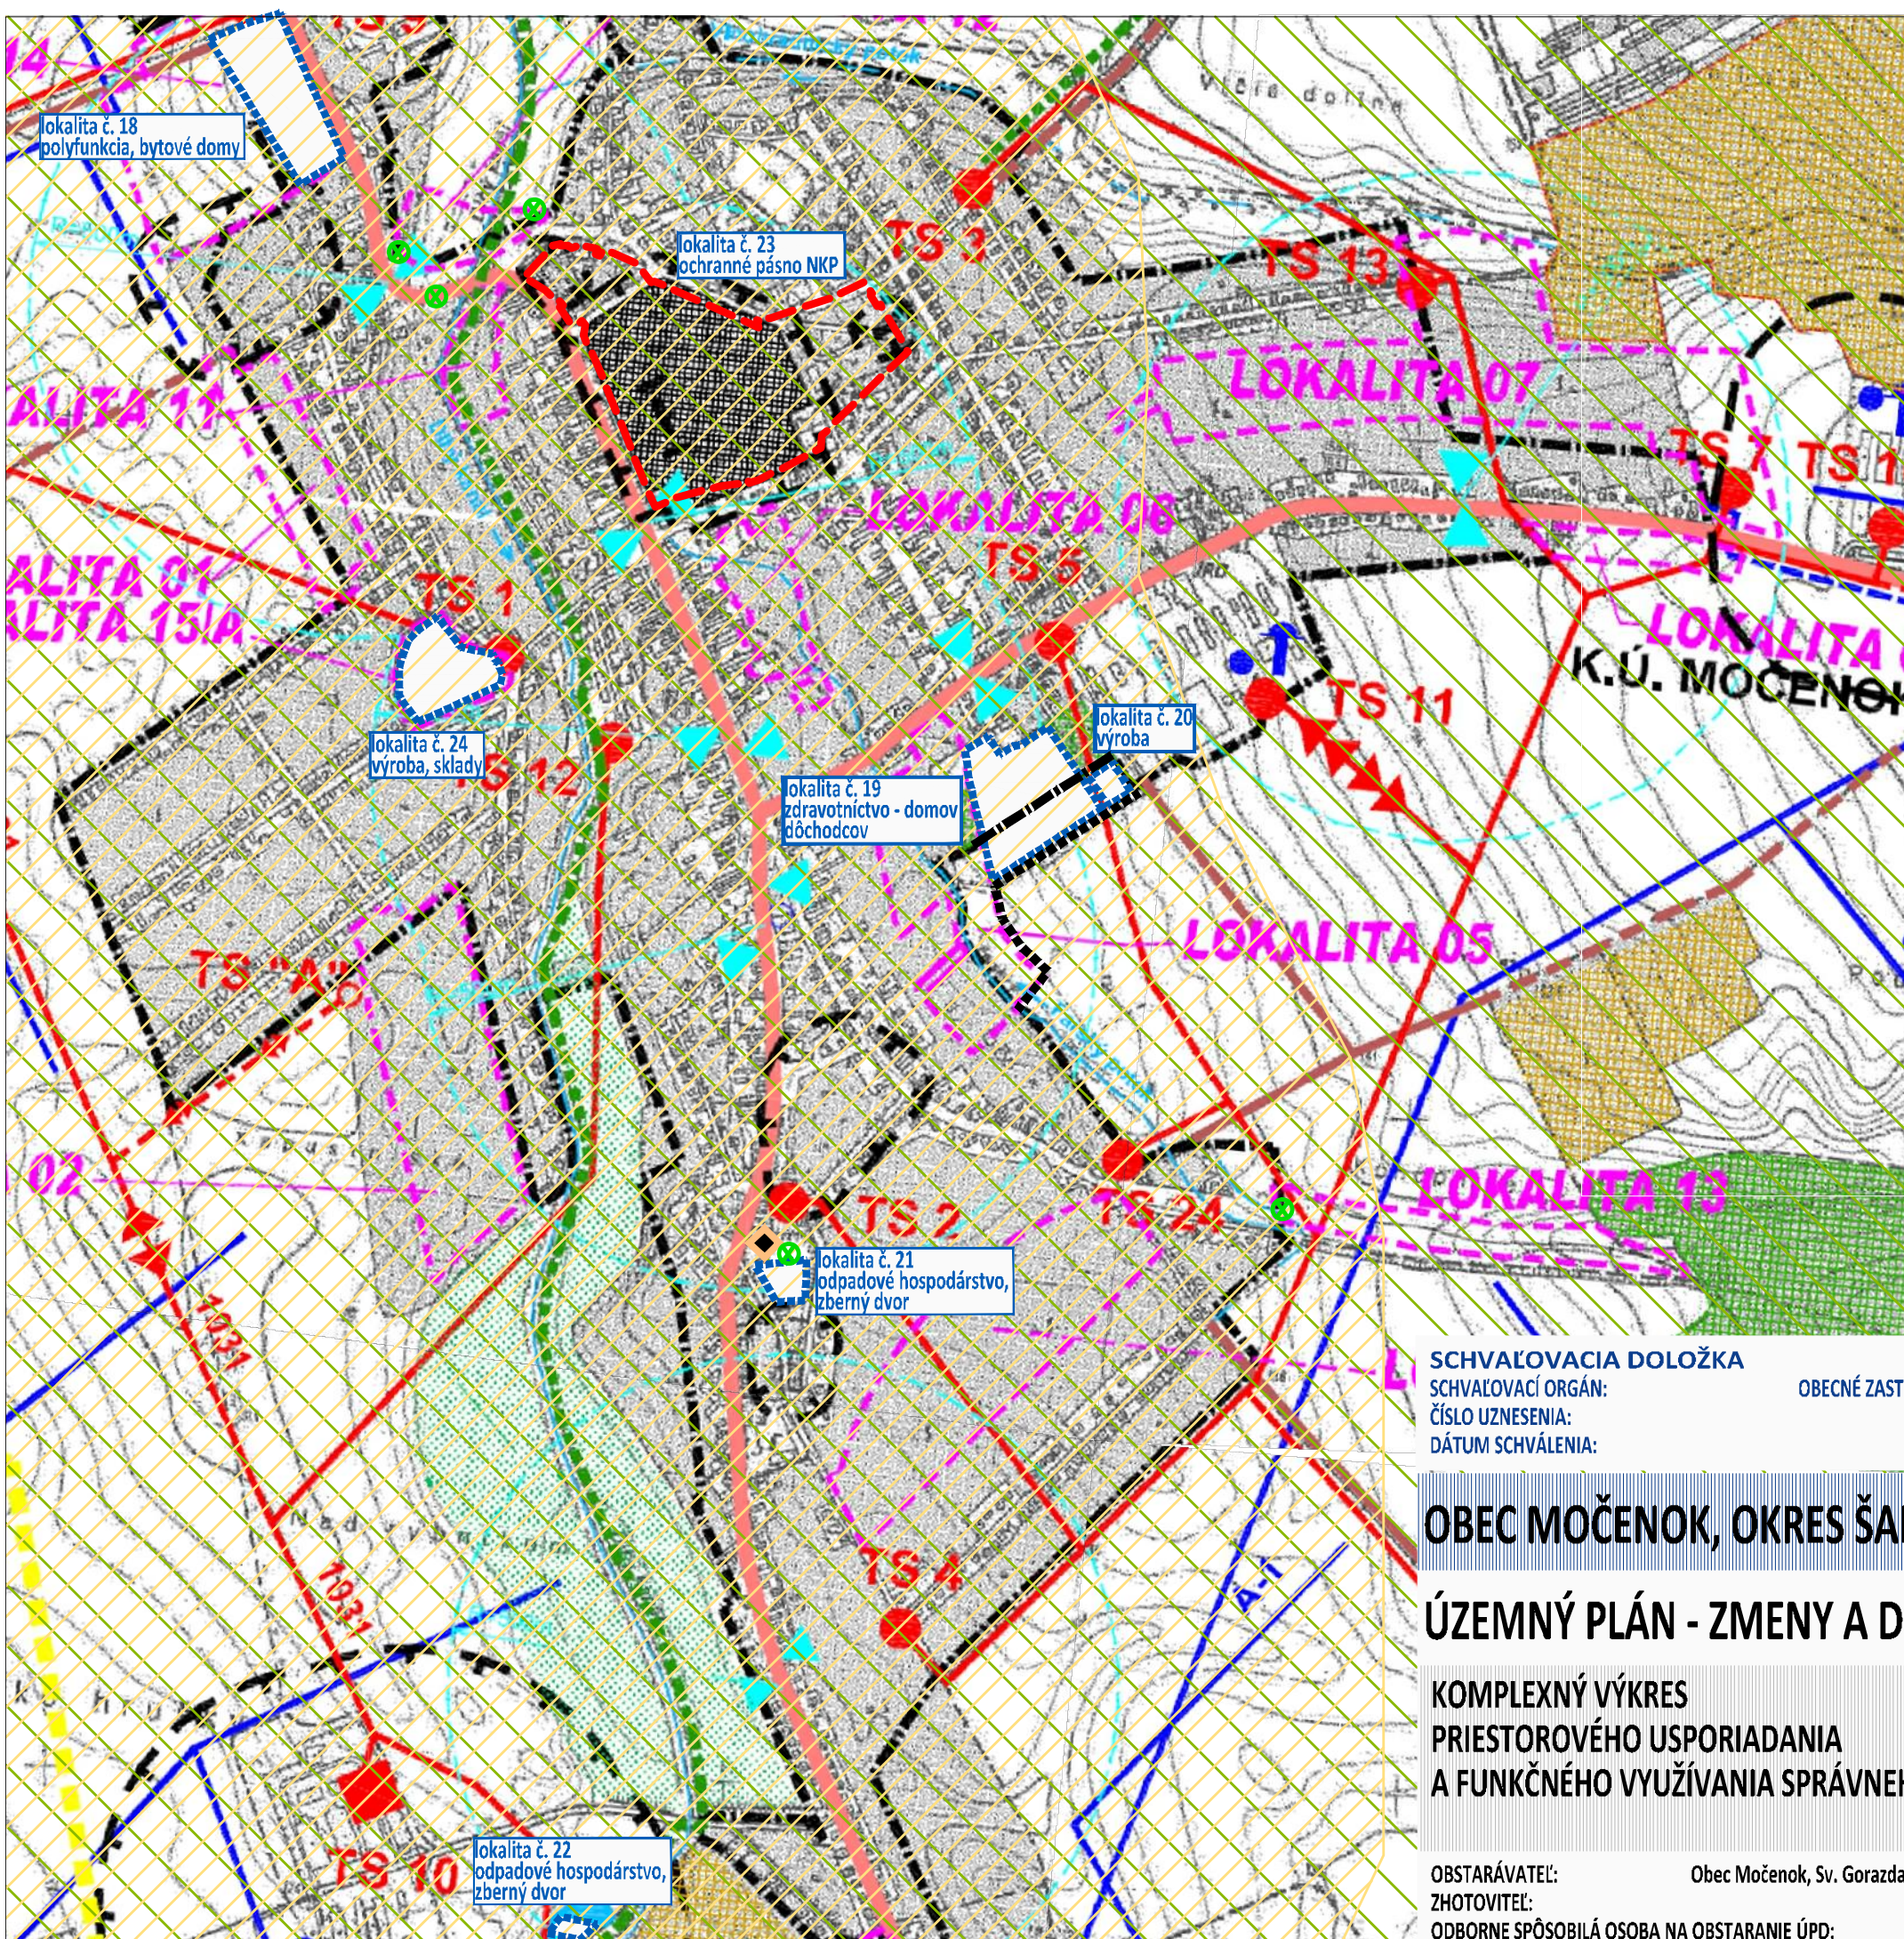

VYSVETLIVKY - ZaD 2/2016

stav	návrh	
		OZNAČENIE PLOCHY NAVRHOVANEJ ZMENY
		HRANICA ZASTAVANÉHO ÚZEMIA OBCE
		ENVIRONMENTÁLNA ZÁŤAŽ SA (1976) / Močenok - skládka KO Topoľky SA (005) / Močenok - obecná skládka
		SKLÁDKA ODPADU - odvezená / upravená
		RADONOVÉ RIZIKO nízke 36,7% stredné 63,0%
		PRIESKUMNÉ ÚZEMIE (PÚ) „Topoľčany - horľavý zemný plyn“

SCHVAĽOVACIA DOLOŽKA

SCHVAĽOVACÍ ORGÁN:
ČÍSLO UZNESENIA:
DÁTUM SCHVÁLENIA:

OBCENÉ ZASTUPITEĽSTVO MOČENOK
5.5-IV./02/2019
31.7.2019

OPRÁVNENÁ OSOBA:
starosta obce
PaedDr. ROMAN URBÁNIK

pečiatka obce
podpis

OBEC MOČENOK, OKRES ŠAĽA, NITRIANSKY KRAJ

ÚZEMNÝ PLÁN - ZMENY A DOPLNKY č. 2/2016

KOMPLEXNÝ VÝKRES
PRIESTOROVÉHO USPORIADANIA
A FUNKČNÉHO VYUŽÍVANIA SPRÁVNEHO ÚZEMIA

2

OBSTARÁVATEĽ:
ZHOTOVITEĽ:

ODBORNE SPÔSOBILÁ OSOBA NA OBSTARANIE ÚPD:

Obec Močenok, Sv. Gorazda 629/82, 951 31 Močenok, PaedDr. Roman Urbánik (starosta obce), 037 / 655 2370, sekretariat@mocenok.sk

Ing. arch. Janka Privalincová, Azalková 11, 949 01 Nitra, 0905 116 554, jprivalincova@gmail.com

Ing. arch. Gertrúda Čuboňová, Nábřeží mládeže 83, 949 01 Nitra, 0907 642 347, cubonovag@gmail.com

