
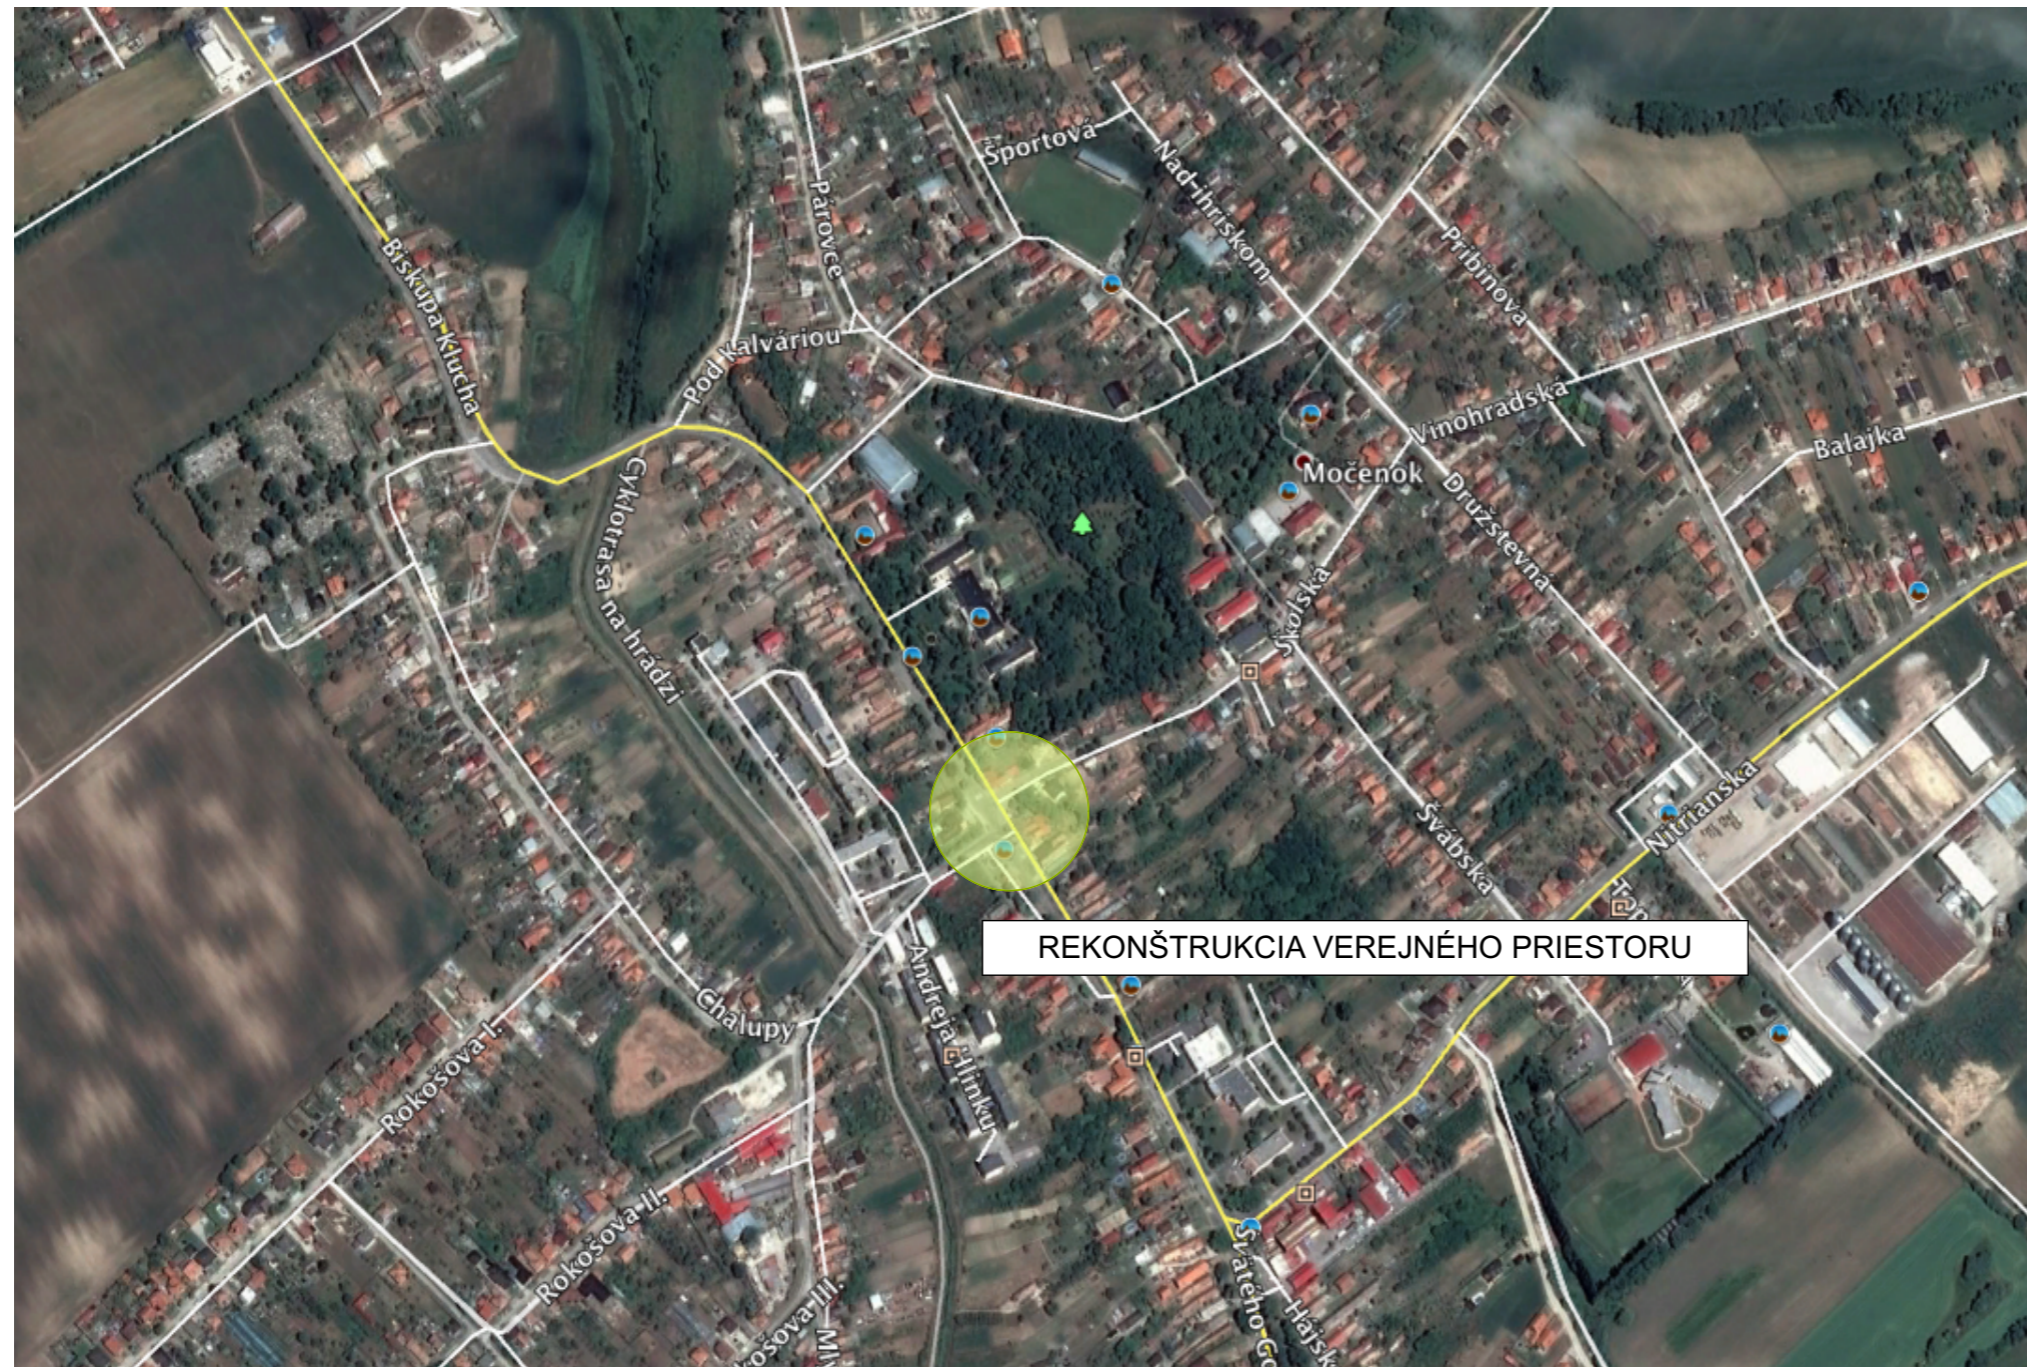
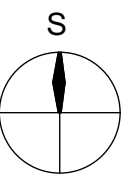


SITUÁCIA - LOKALITA

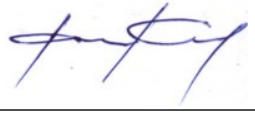

<b>PROJEKTANT :</b>		 
<b>JDArch spol. s r.o.,</b> Orechova 2269/25, 927 01 Šaľa		
<b>VYPRACOVAL :</b>		
Ing. Jozef Draškovič		
<b>INVESTOR:</b>		
<b>Obec MOČENOK,</b> Svätého Gorazda 659/82, 951 31 Močenok		
<b>NÁZOV PROJEKTU :</b>		
<b>Revitalizácia verejného priestranstva                  v centre obce Močenok</b>		
<b>MIESTO STAVBY :</b>		
K.Ú. Močenok, okres Šaľa		
<b>STUPEŇ DOKUMENTÁCIE :</b>		
<b>PROJEKT NA OHLÁSENIE STAVBY</b>		
<b>NÁZOV VÝKRESU :</b>		
SITUÁCIA - LOKALITA		
<b>FORMÁT :</b>	<b>DÁTUM :</b>	<b>MIERKA:</b>
A3	08/2019	
<b>ČÍSLO VÝKRESU :</b>		<b>REVÍZIA :</b>
<b>01</b>		00