
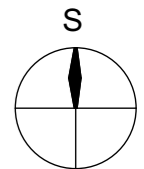


SITUÁCIA - NAVRHOVANÝ STAV, M 1:350

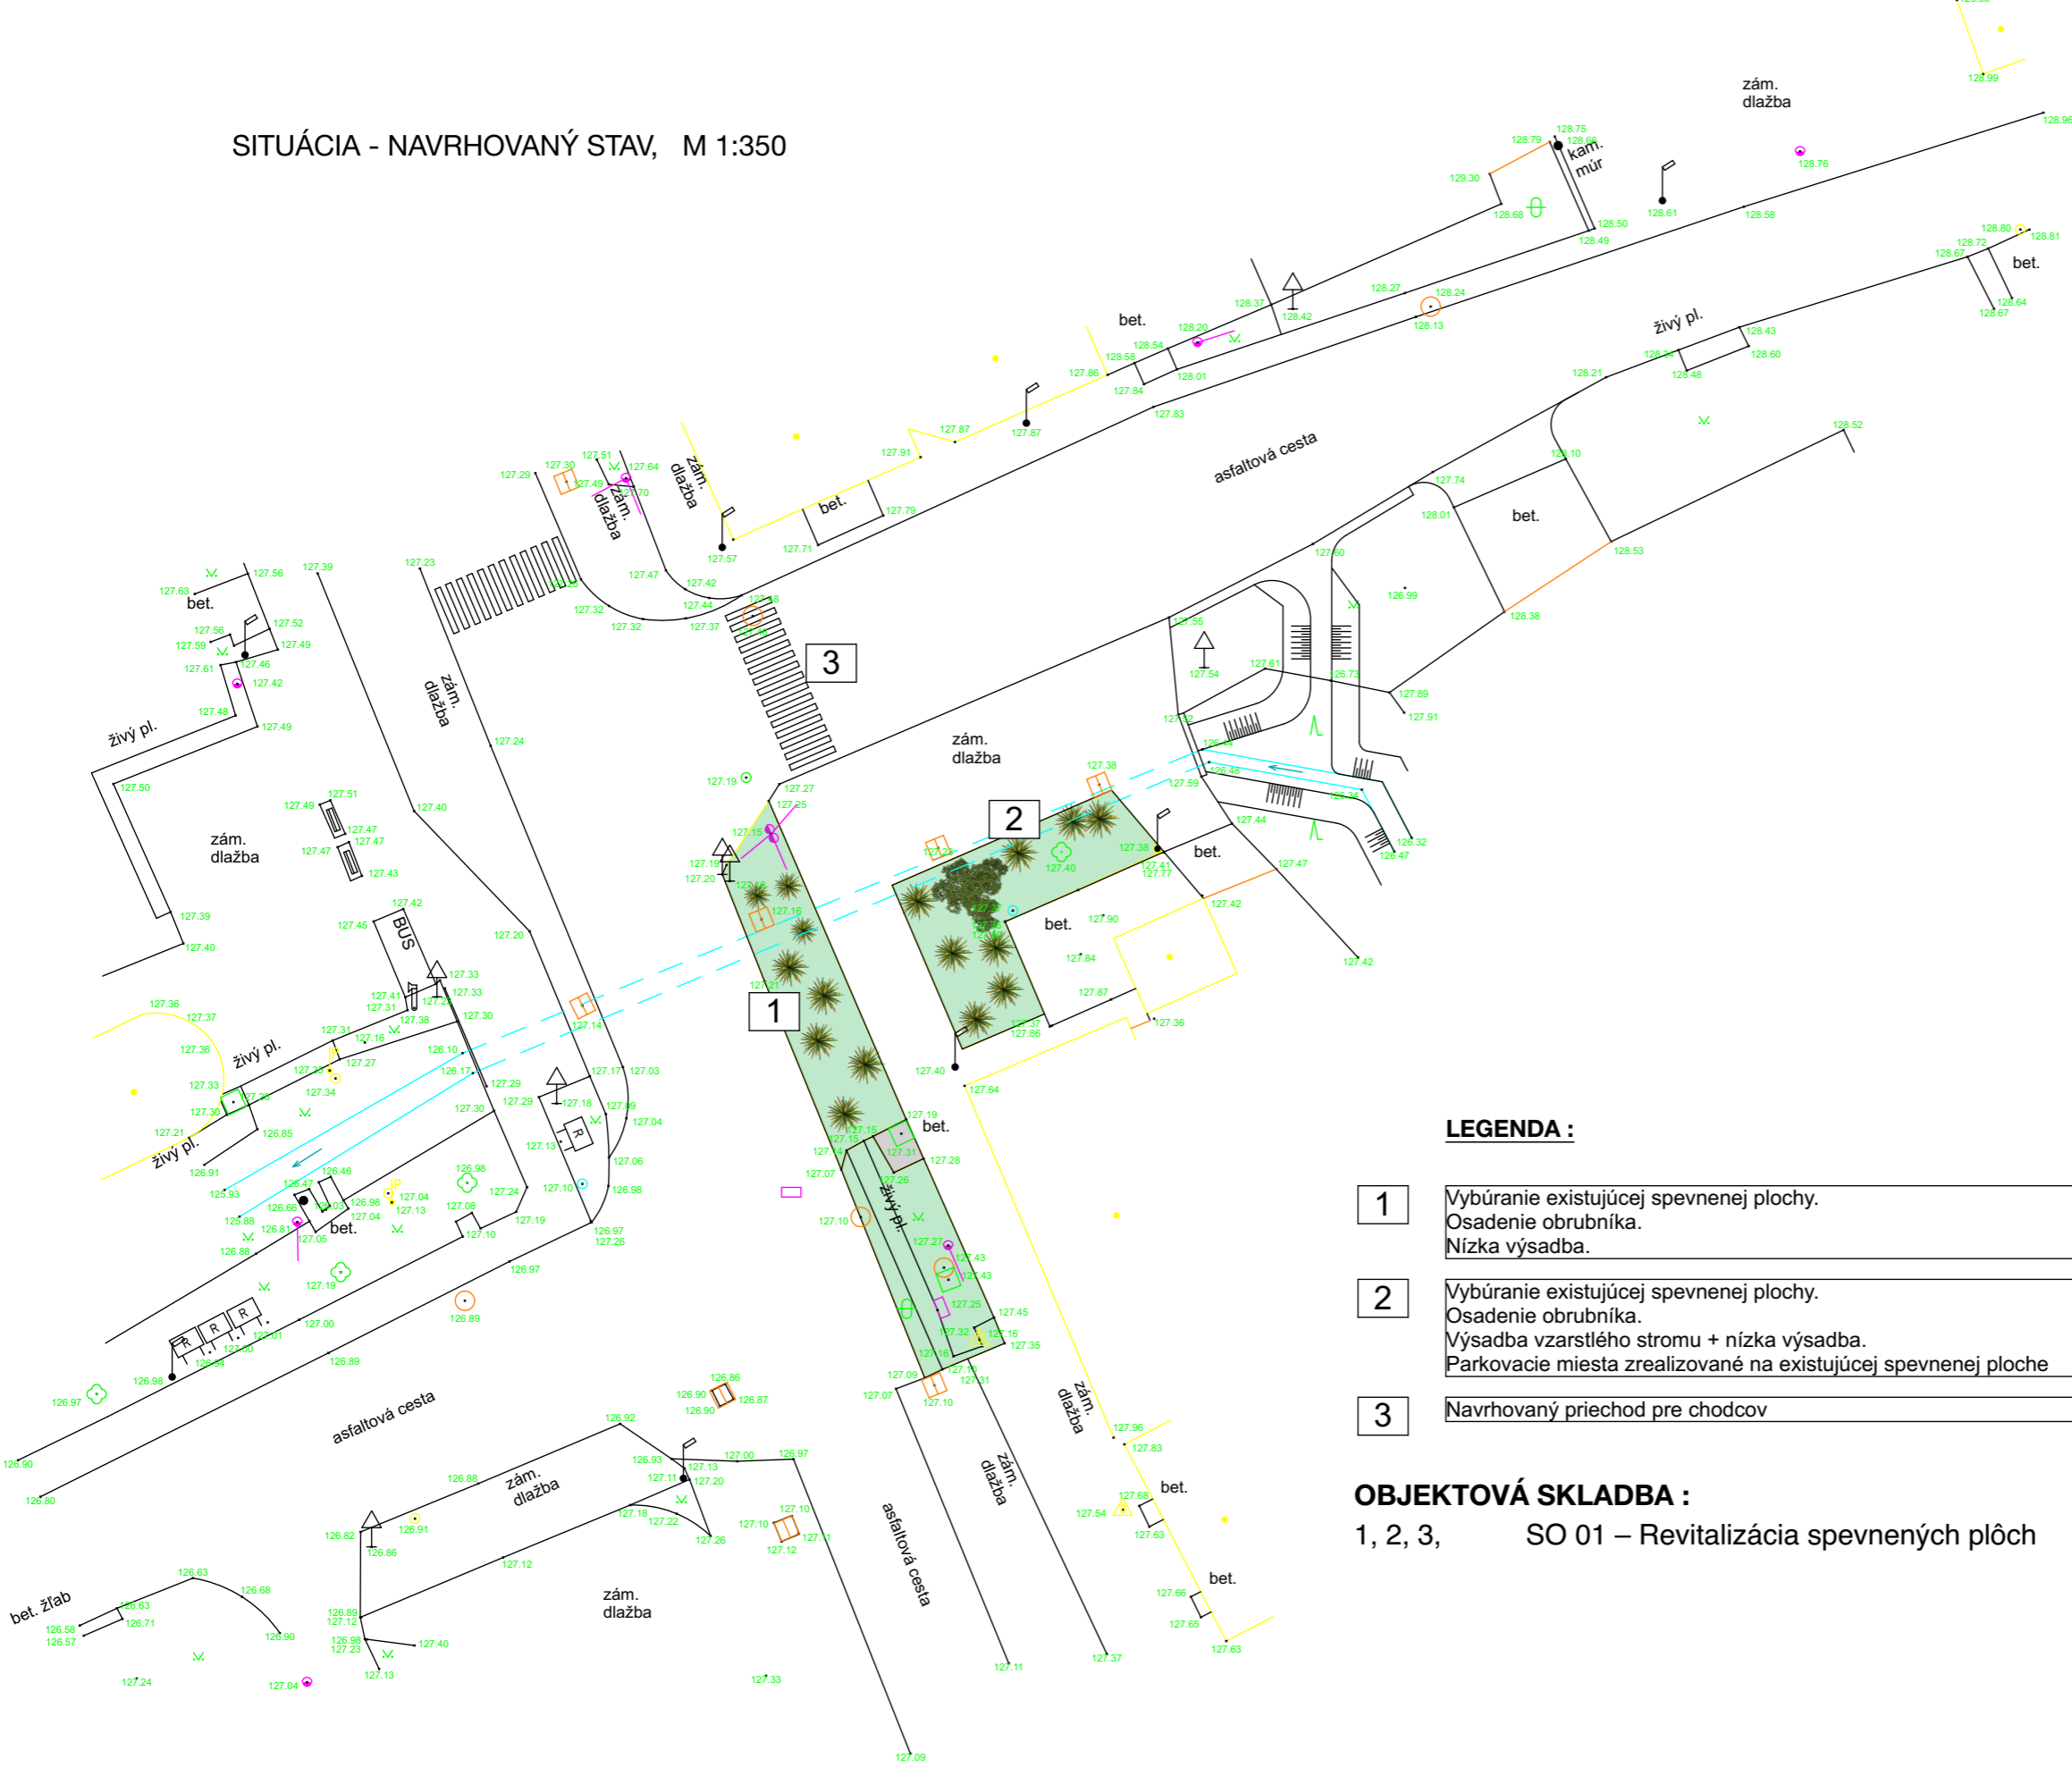


LEGENDA :

- 1** Vybúranie existujúcej spevnenej plochy.
Osadenie obrubníka.
Nízka výsadba.
- 2** Vybúranie existujúcej spevnenej plochy.
Osadenie obrubníka.
Výsadba vzrastlého stromu + nízka výsadba.
Parkovacie miesta zrealizované na existujúcej spevnenej ploche
- 3** Navrhovaný priechod pre chodcov

OBJEKTOVÁ SKLADBA :

1, 2, 3, SO 01 – Revitalizácia spevnených plôch

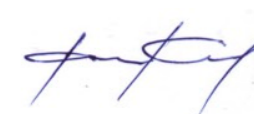PROJEKTANT :		
JDArch spol. s r.o., Orechova 2269/25, 927 01 Šaľa		
VYPRACOVAL :		
Ing. Jozef Draškovič		
INVESTOR:		
Obec MOČENOK , Svätého Gorazda 659/82, 951 31 Močenok		
NÁZOV PROJEKTU :		
Revitalizácia verejného priestranstva v centre obce Močenok		
MIESTO STAVBY :		
K.Ú. Močenok, okres Šaľa		
STUPEŇ DOKUMENTÁCIE :		
PROJEKT NA OHLÁSENIE STAVBY		
NÁZOV VÝKRESU :		
SITUÁCIA - NAVRHOVANÝ STAV		
STAVEBNÝ OBJEKT :		
SO 01 – Revitalizácia spevnených plôch		
FORMÁT :	DÁTUM :	MIERKA :
A3	08/2019	1 : 350
ČÍSLO VÝKRESU :		REVÍZIA :
05		00