

<b>Stavba:</b>	<b>MÚZEUM OBCE MOČENOK</b>
<b>Miesto stavby:</b>	MOČENOK, p.č. 1749/7
<b>Investor:</b>	Obec Močenok
<b>Časť Projektu:</b>	<b>Projektová dokumentácia stavby</b>
<b>Diel projektu:</b>	
<b>Objekt:</b>	
<b>Zodpovedný projektant</b>	<b>Ing. ŠOKA PETER</b>
<b>Autor projektu</b>	Ing. ŠOKA PETER

<b>Číslo zákazky</b>	<b>Dátum</b>	<b>Zväzok</b>	<b>Zošíť</b>	<b>Vyhotovenie</b>
22/19	August 2018			

# **SPRIEVODNÁ A TECHNICKÁ SPRÁVA**

## **/ARCHITEKTÚRA/**

Stavba : Múzeum obce Močenok , p.č. 1749/7

Investor : Obec Močenok

Projektant : Ing. PETER ŠOKA

Stupeň : Stavebné úpravy

Dátum : 08/2019

# **A. SPRIEVODNÁ SPRÁVA**

## **1. IDENTIFIKAČNÉ ÚDAJE**

Stavba : Múzeum obce Močenok , p.č. 1749/7  
Investor : Obec Močenok  
Miesto stavby : MOČENOK, p.č. 1749/7  
Projektant : Ing. PETER ŠOKA

## **2. ZÁKLADNÉ ÚDAJE O STAVBE**

Zastavaná plocha objektu : 174,96 m<sup>2</sup>

## **3. PREHĽAD VÝCHODISKOVÝCH PODKLADOV**

- Kópia z pozemkovej mapy
- Zameranie jestujúceho domu
- Obhliadka miesta stavby

## **4. ČLENENIE STAVBY**

Objekt je jednoduchá stavba, ktorú nie je potrebné deliť.

## **5. VECNÉ A ČASOVÉ VÄZBY NA OKOLIE A SÚVISIACE INVESTÍCIE**

Nie sú známe žiadne vecné a časové väzby, ktoré by ovplyvňovali výstavbu.

## **B. TECHNICKÁ SPRÁVA**

### **• ÚVOD**

Zámerom investora sú stavebné úpravy v existujúcom objekte, ktorý bude v budúcnosti slúžiť ako múzeum obce.

Ako podklady pre vypracovanie projektu slúžili :

- situácia stavby
- zameranie súčasného stavu
- vizuálna obhliadka.

### **• POPIS EXISTUJÚCEHO OBJEKTU RODINNÉHO DOMU**

Daný objekt sa nachádza v intraviláne obce Močenok na parc. č. 1749/7. Bol postavený v 50 rokoch minulého storočia, technológiami ktoré boli v tom období najpoužívanejšie. Celkový stav objektu je dobrý, na jeho ďalšie využívanie nie sú potrebné žiadne zásahy do nosného systému. Potrebné sú iba zmeny týkajúce sa výmeny otvorov, povrchových úprav konštrukcií a opravy časti poškodeného stropu.

Objekt je obdĺžnikového pôdorysného tvaru s maximálnymi rozmermi 25,43 x 6,88 m. Vstup je riešený z bočnej strany objektu. V prednej časti objektu boli miestnosti pôvodne určené na bývanie. Priestory v zadnej časti slúžili ako hospodárske miestnosti.

### **ZVISLÉ KONŠTRUKCIE**

Všetky existujúce zvislé konštrukcie sú vyhotovené z plných pálených tehál, resp. z nepálených tehál hr. 450 mm , priečky hr. 150 mm sú murované na maltu vápennocementovú.

### **VODOROVNÉ KONŠTRUKCIE**

Pôvodná stropná konštrukcia je tvorená z drevených hranolov 150x150 mm a z dreveného záklopu z vrchnej aj spodnej časti drevených hranolov. Na vrchnej časti záklopu je uložená vrstva betónovej škrupiny na spevnenie stropu.

Úprava stropnej konštrukcie spočíva vo výmene drevených hranolov (nové rozm 150/200 mm)

### ZASTREŠENIE

Strešná konštrukcia je koncipovaná v súvislosti s celkovým výrazom objektu. Strecha je vprednej časti valbová, v zadnej časti sedlová z drevených krokiev, pomúrmic, stredových väznic . Sklon strechy je cca 40°. Strešná krytina je farby sivej.

### VÝPLNE OTVOROV

Všetky pôvodné výplne otvorov sú drevené, kotvené pomocou klincov.

Nové okenné a dverné otvory budú drevené kastlové (špaletové) s jednoduchým zasklením. Opatrené budú drevenými okenicami.

### POVRCHOVÉ ÚPRAVY

Povrchová úprava fasády je pôvodná z malty vápenno-cementovej. V budúcnosti bude potrebná jej rekonštrukcia.

Vnútorne omietky sú vápenno-cementové. V značnej časti sú poškodené a bude potrebná ich kompletná výmena.

Podhľad je vyhotovený ako drevený trámový, s falcovanými doskami hr. 30 mm.


### **Bezpečnosť pri práci**

Pri všetkých prácach je potrebné dodržiavať bezpečnostné predpisy !


Starostlivosť o bezpečnosť práce a technických zariadení pri stavebných prácach vyplýva z vyhlášky SÚBP a SBÚ č. 147/2013 Zb. v tomto prípade zamerané hlavne na lešenie, práce vo výškach, demontážne a búracie práce.

## ZOZNAM VÝKRESOV

1. A 01 – Situácia
2. A 02 – Búracie práce
3. A 03 – Pôdorys prízemnia
4. A 04 – Nový trámový strop

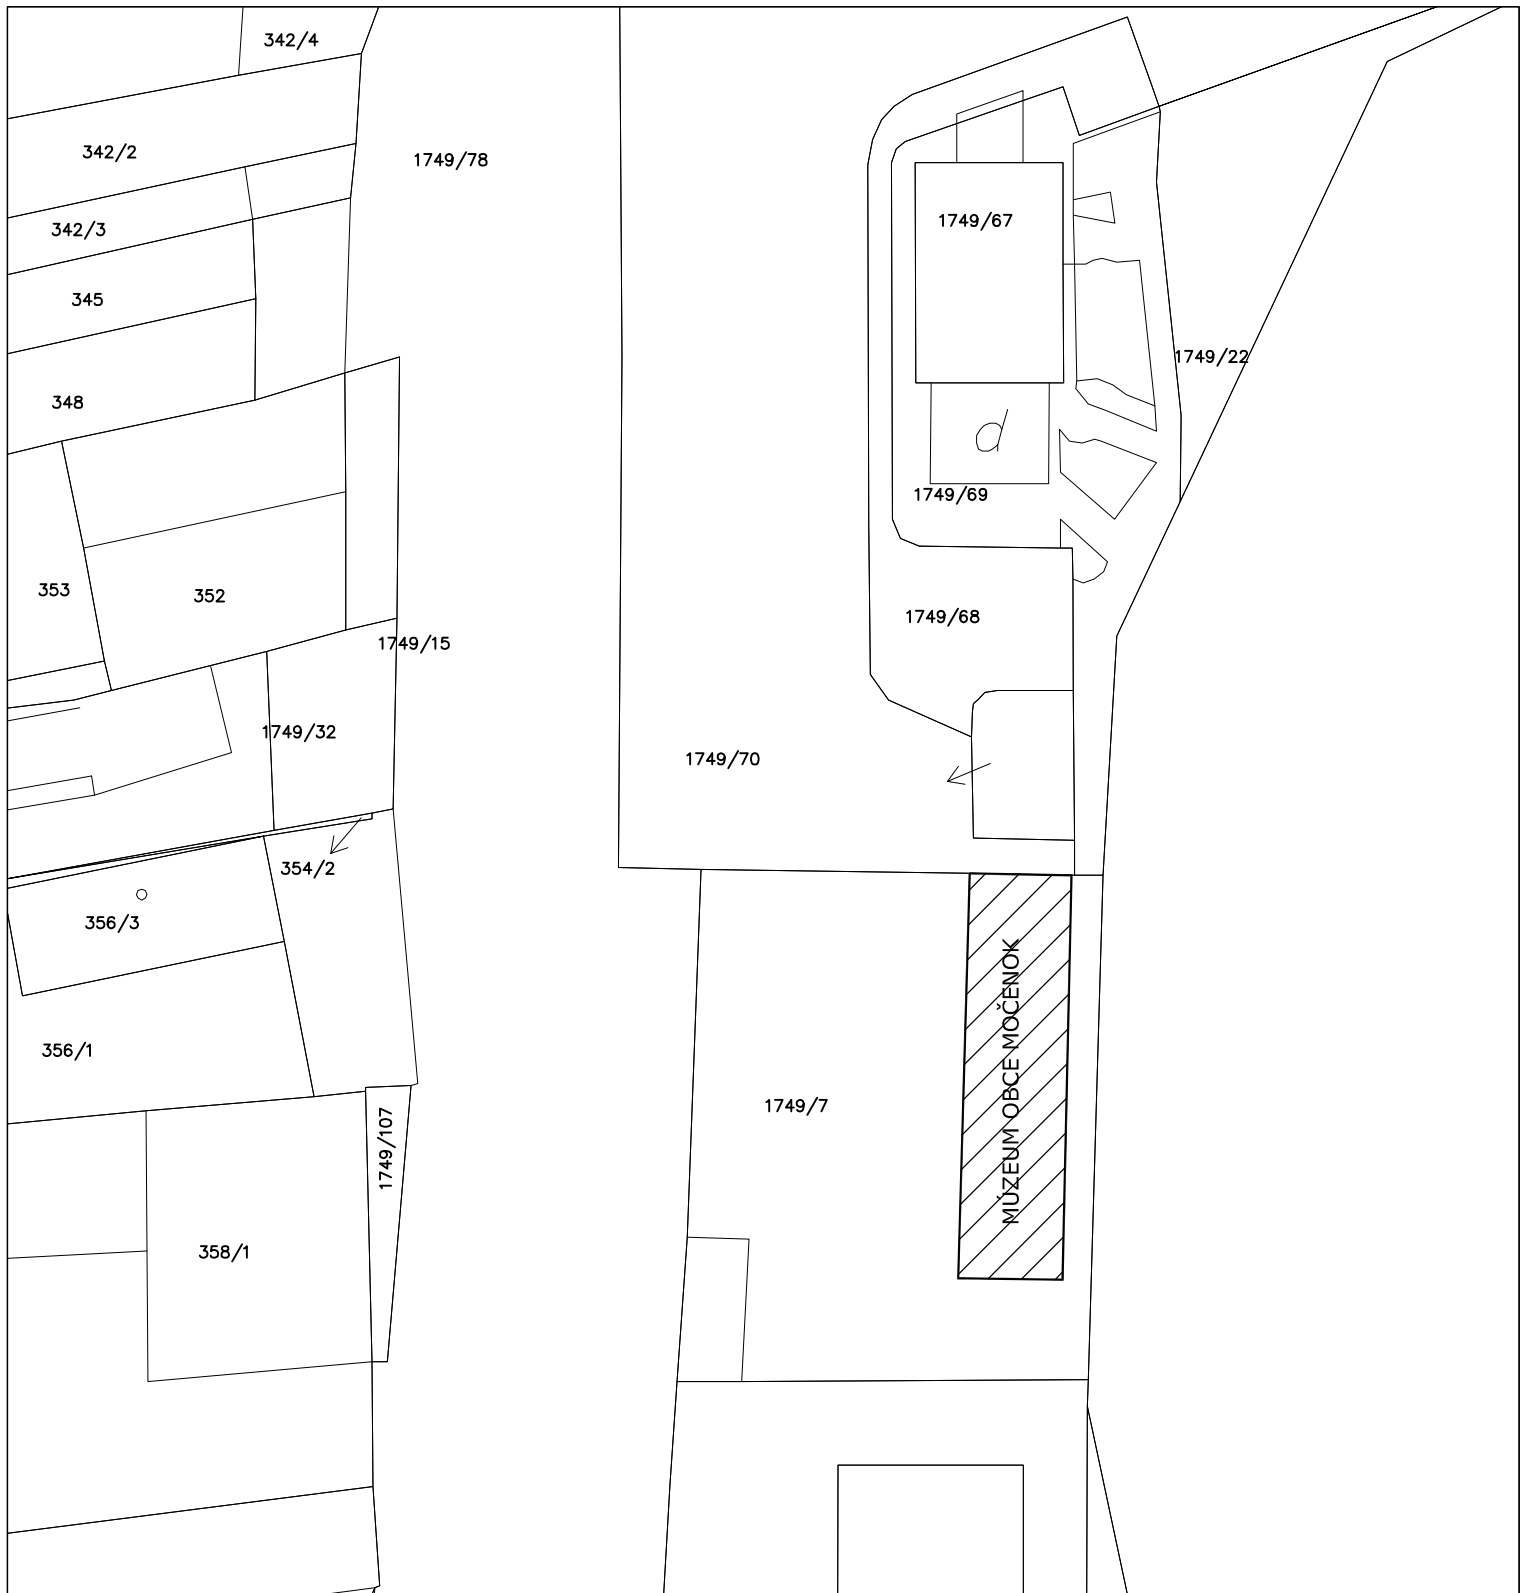


**LEGENDA:**

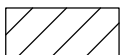

MIESTO ÚPRAVY

VYPRACOVAL	Ing. PETER ŠOKA		
ZODP. PROJEKTANT	Ing. PETER ŠOKA		
INVESTOR	Obec Močenok		
MIESTO STAVBY	MOČENOK, p.č. 1749/7		
NÁZOV STAVBY	<b>MÚZEUM OBCE MOČENOK</b>	DÁTUM	08/2019
<b>SITUÁCIA</b>		STUPEŇ	SP
		Č.ZAKAZKY	22/19
		FORMÁT	A4
		MIERKA	Č.VÝKRESU
	<b>1:500</b>	<b>01</b>	

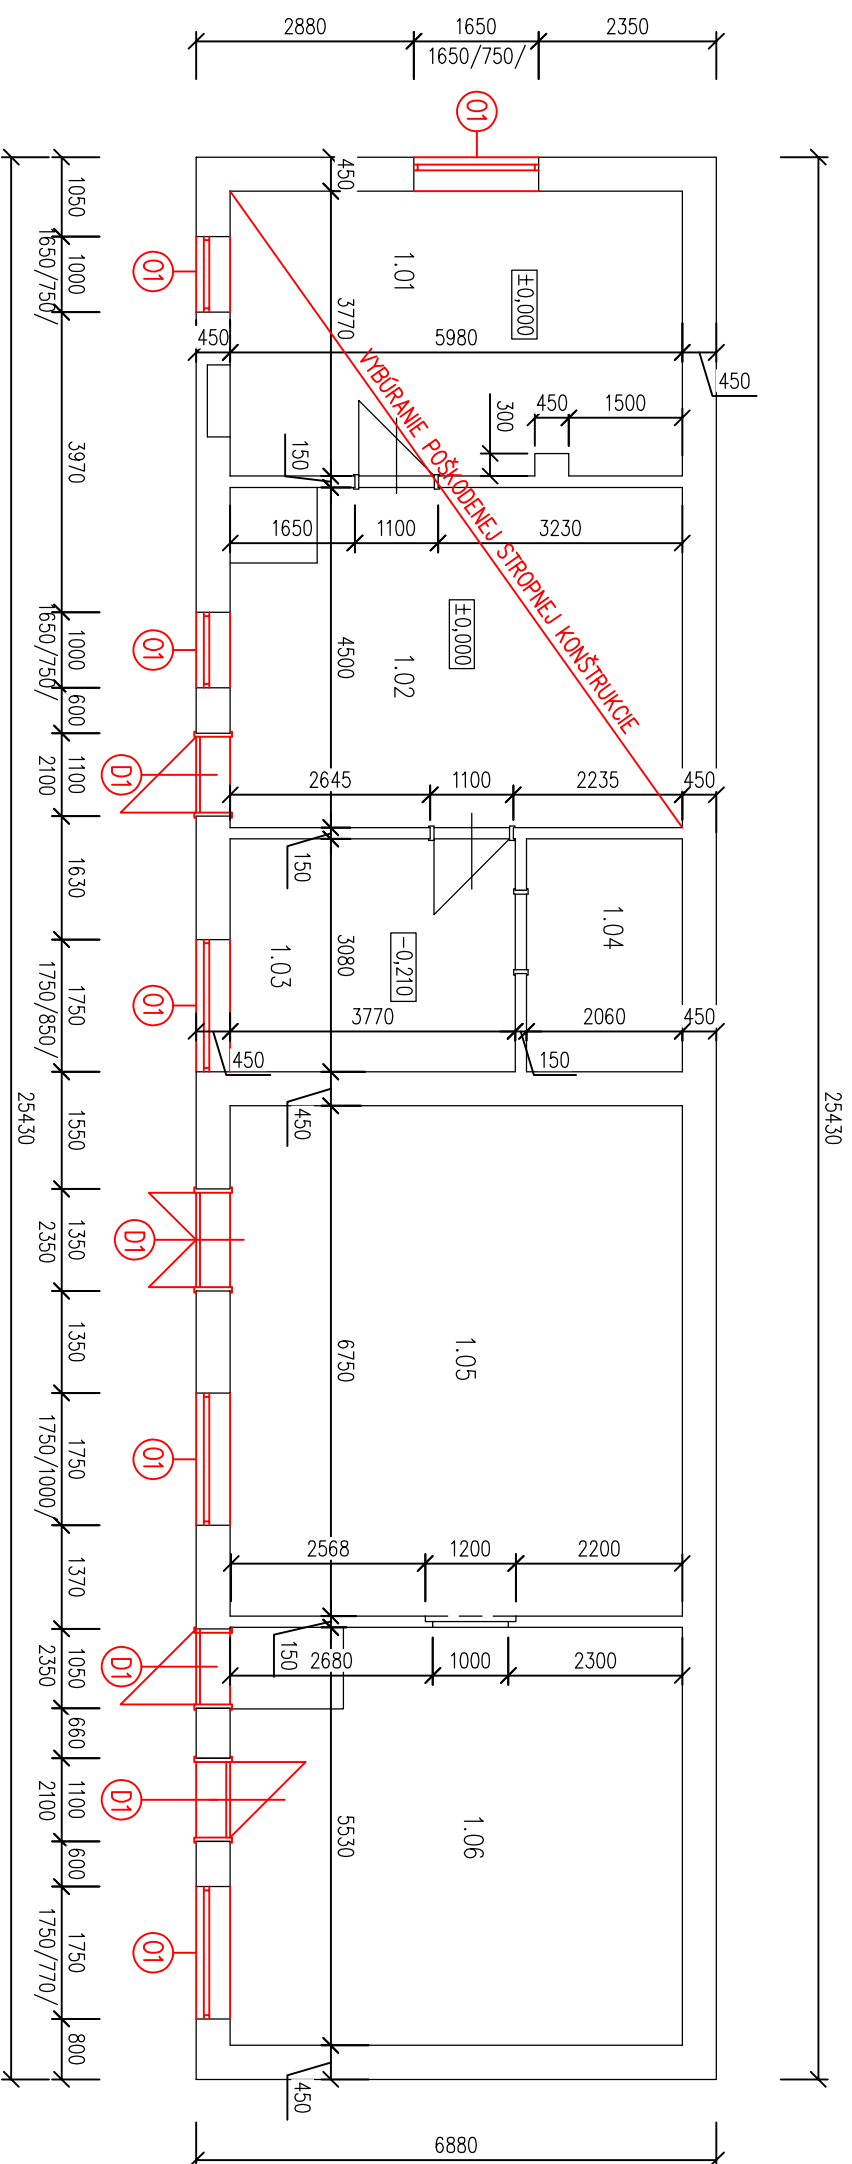

**LEGENDA:**

- 01 - VYBÚRANIE OKENNÝCH OTVOROV
- D1 - VYBÚRANIE DVERNÝCH OTVOROV

VYPRACOVAL	Ing. PETER ŠOKA
ZODP. PROJEKTANT	Ing. PETER ŠOKA
INVESTOR	Obec Močénok
MIESTO STAVBY	MOČENOK, p.č. 1749/7
NÁZOV STAVBY	


**MÚZEUM OBCE MOČENOK**

**BÚRACIE PRÁCE**

DÁTUM	08/2019
STUPEŇ	SP
Č. ZAKAZKY	22/19
FORMÁT	2xA4

MIERKA	Č. VÝKRESU
1:100	02




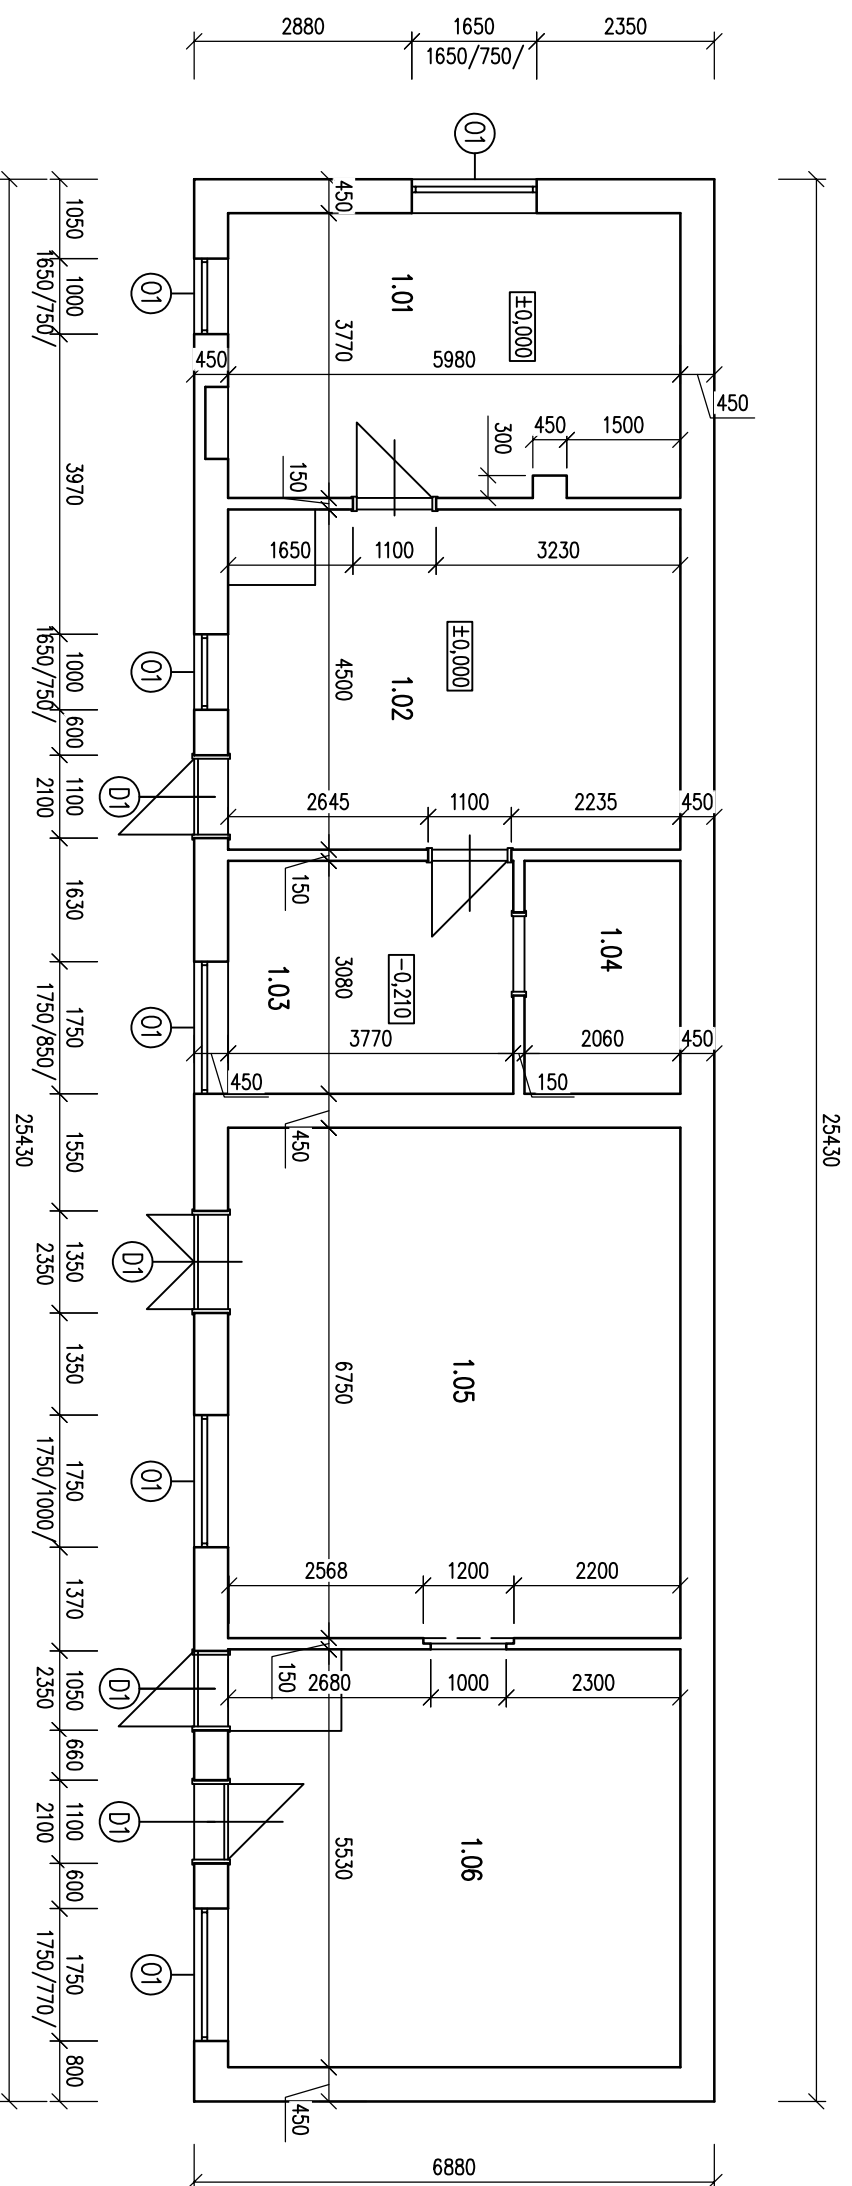

**LEGENDA:**

- 01 – NOVÉ OKENNÉ OTVORY
- D1 – NOVÉ DVERNÉ OTVORY

VYPRACOVAL	Ing. PETER ŠOKA	DATUM	08/2019
ZODP. PROJEKTANT	Ing. PETER ŠOKA	STUPEŇ	SP
INVESTOR	Obec Močenok	Č.ZAKAZKY	22/19
MIESTO STAVBY	MOČENOK, p.č. 1749/7	FORMÁT	2xA4
NÁZOV STAVBY		MIERKA	Č.VÝKRESU
<b>MÚZEUM OBCE MOČENOK</b>			
<b>PÔDORYS PRÍZEMIA</b>		MIERKA	1:100
			03

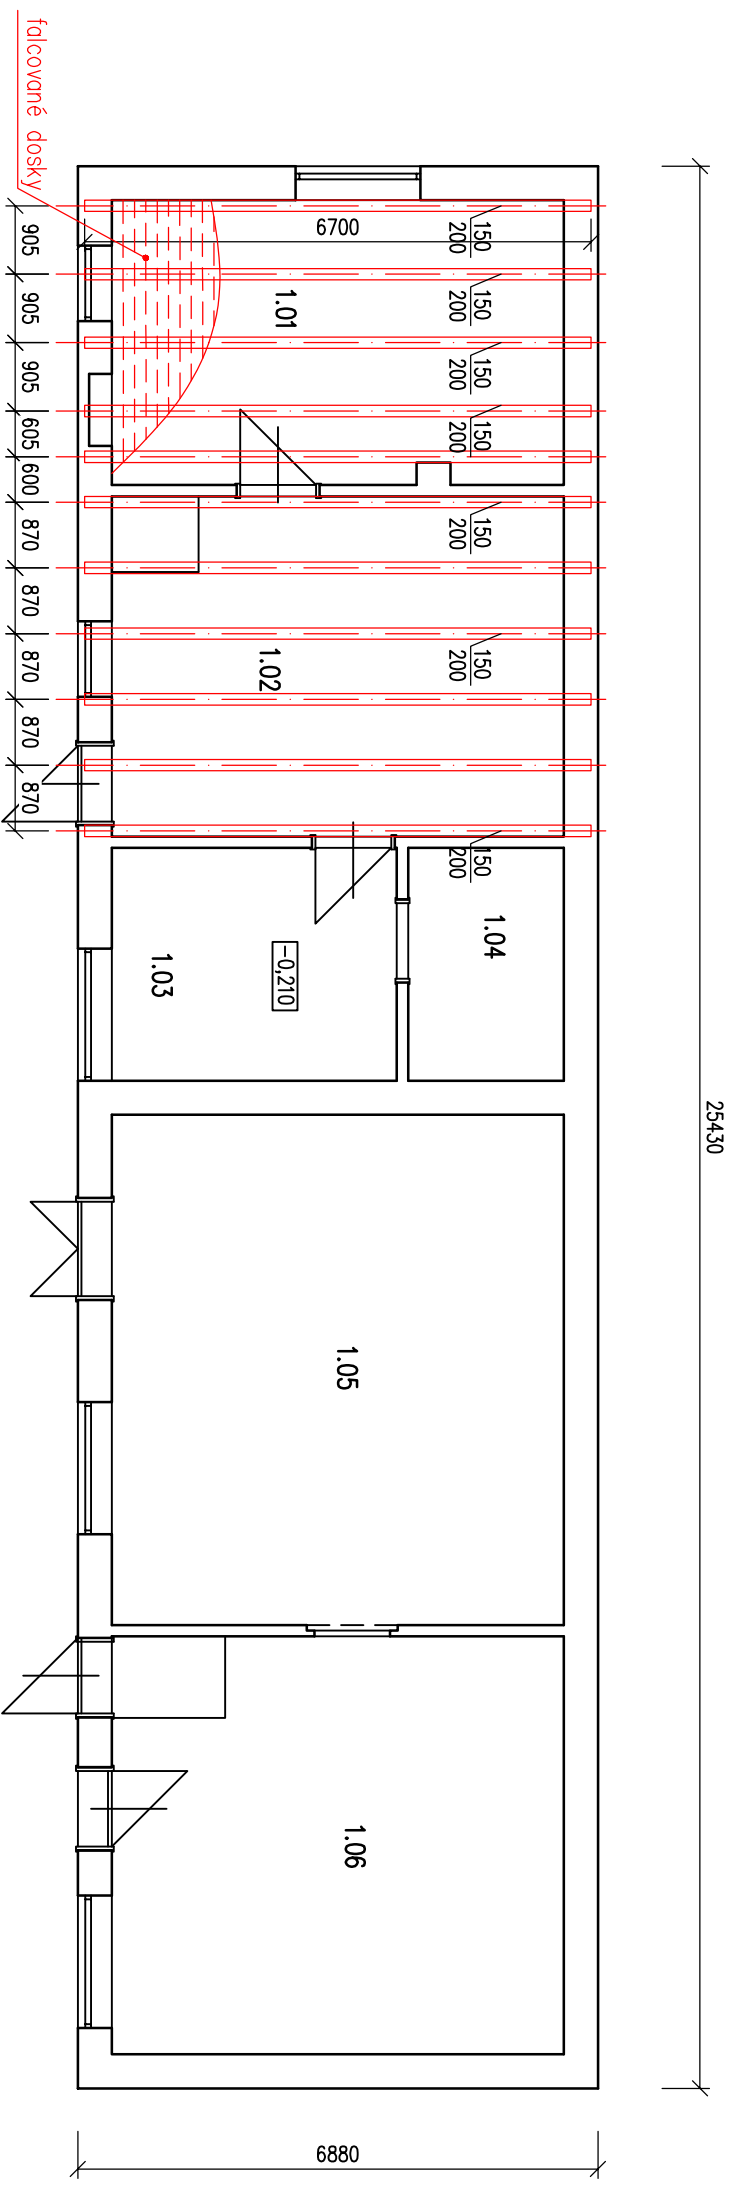

VÝKAZ REZIVA :

P.Č.	NAZOV	PROFIL š/v	DLŽKA mm	MNOŽ ks	SPOLU m	SPOLU m <sup>3</sup>
1	TRAM	150/200	6700	11	77,40	2,71 m <sup>3</sup>
2	FALC. DOSKY	150/30				1,75 m <sup>3</sup>

CELKOVÉ MNOŽSTVO DREVA /m<sup>3</sup>/ : 4,46 m<sup>3</sup>

VYPRACOVAL	Ing. PETER ŠOKA	DATEM	08/2019
ZODP. PROJEKTANT	Ing. PETER ŠOKA	STUPEŇ	SP
INVESTOR	Obec Močénok	Č.ZAKAZKY	22/19
MIESTO STAVBY	MOČENOK, p.č. 1749/7	FORMÁT	2xA4
NÁZOV STAVBY		MIERKA	Č.VÝKRESU

MÚZEUM OBCE MOČENOK

NOVÝ TRÁMOVÝ STROP

OBSAH	MIERKA	Č.VÝKRESU
	1:100	04