

- LEGENDA:**
- NAVRHOVANÁ POÍSTKOVÁ SKRINĀ – HASMA SPP  
PRE PŘEPOJENIE VEREJNÉHO OSVETLENIA  
/RIEŠI SO 03 DISTRIBUČNÝ NN ROZVOD/
  - JESTV. POÍSTKOVÁ SKRINĀ – HASMA SPP  
/RIEŠI SO 03 DISTRIBUČNÝ NN ROZVOD/
  - NAVRHOVANÁ ROZPÁJACIA A ISTIACA SKRINĀ  
PRE NÁDZEMNÉ VEDENIA – HASMA VRIS  
/RIEŠI SO 03 DISTRIBUČNÝ NN ROZVOD/
  - NAVRHOVANÝ PODRÚŽNY ROZVADZAČ RP1  
PRE OBJEKT SO 101  
/RIEŠI SO 04 PŘIPOJKA NN PRE PRO MONT MS/
  - JESTVUJÚCI HLAVNÝ ROZVADZAČ RH  
PRE OBJEKT SO 01  
/RIEŠI SO 04 PŘIPOJKA NN PRE PRO MONT MS/
  - NAVRHOVANÝ ELEKTROMEROVÝ ROZVADZAČ RE2  
PRE OBJEKT SO 101  
/RIEŠI SO 04 PŘIPOJKA NN PRE PRO MONT MS/
  - JESTVUJÚCI ELEKTROMEROVÝ ROZVADZAČ RE  
PRE OBJEKT SO 01  
/RIEŠI SO 04 PŘIPOJKA NN PRE PRO MONT MS/
  - JESTVUJÚCA DISTRIBUČNĀ TRAFOSTANICA TS 0046-009  
- ZDEMONTOVAŤ  
/RIEŠI SO 01 TRAFOSTANICA/
  - NAVRHOVANĀ DISTRIBUČNĀ TRAFOSTANICA  
/RIEŠI SO 01 TRAFOSTANICA/
  - JESTVUJÚCI STĽP
  - JESTVUJÚCI STĽP  
- ZDEMONTOVAŤ  
/RIEŠI SO 01 TRAFOSTANICA/
  - NOVONAVRHOVANÝ ZEMNÝ DISTRIBUČNÝ NN KABEL NAYY-J 4x240  
TAHANY V ZEMI  
/RIEŠI SO 03 DISTRIBUČNÝ NN ROZVOD/
  - NOVONAVRHOVANÝ ZEMNÝ DISTRIBUČNÝ NN KABEL NAYY-J 4x240  
TAHANY POD SPEVNENOU PLOCHOU V CHRANICKE FXKVS 110  
/RIEŠI SO 03 DISTRIBUČNÝ NN ROZVOD/
  - NOVONAVRHOVANÝ ZEMNÝ KABEL AYKY-J 4x25  
TAHANY V ZEMI  
/RIEŠI SO 03 DISTRIBUČNÝ NN ROZVOD/
  - NOVONAVRHOVANÝ ZEMNÝ KABEL AYKY-J 4x25  
TAHANY POD SPEVNENOU PLOCHOU V CHRANICKE FXKVS 63  
/RIEŠI SO 03 DISTRIBUČNÝ NN ROZVOD/
  - JESTV. DISTRIBUČNÉ VZDUŠNÉ VEDENIE 3xAlFe6 50+35  
/RIEŠI SO 03 DISTRIBUČNÝ NN ROZVOD/
  - JESTV. DISTRIBUČNÉ VZDUŠNÉ VEDENIE 3xAlFe6 50+35  
- ZDEMONTOVAŤ  
/RIEŠI SO 03 DISTRIBUČNÝ NN ROZVOD/
  - JESTV. DISTRIBUČNÉ VZDUŠNÉ VEDENIE 3xAlFe6 50+35  
- ZDEMONTOVAŤ  
ZAMENIŤ ZA NOVE VZDUŠNÉ VEDENIE NFA2X 4x95  
/RIEŠI SO 03 DISTRIBUČNÝ NN ROZVOD/
  - NOVONAVRHOVANÝ KABEL CYKY-J 4x185 PRE RP1  
TAHANY POD SPEVNENOU PLOCHOU V CHRANICKE  
/RIEŠI SO 04 PŘIPOJKA NN PRE PRO MONT MS/
  - NOVONAVRHOVANÝ NAYY-J 4x240 PRE RE2  
TAHANY POD SPEVNENOU PLOCHOU V CHRANICKE  
/RIEŠI SO 04 PŘIPOJKA NN PRE PRO MONT MS/
  - JESTVUJÚCA ELEKTRICKĀ KÁBLOVĀ PŘIPOJKA PRE JESTV. RH
  - JESTVUJÚCA ELEKTRICKĀ KÁBLOVĀ PŘIPOJKA PRE JESTV. RH  
V CHRANICKE POD CESTOU
  - NAVRHOVANÝ VN KÁBEL 3xNA2XSfZy 1x240 V CHRANICKE POD CESTOU  
/RIEŠI SO 02 VN PŘIPOJKA/
  - JESTVUJÚCI VN VZDUŠNÝ KABEL PŘECHÁDZAJÚCA CEZ POZEMOK  
- ZDEMONTOVAŤ  
/RIEŠI SO 02 VN PŘIPOJKA/
  - JESTVUJÚCI VN VZDUŠNÝ KABEL / RIEŠI SO 02 VN PŘIPOJKA/
  - JESTVUJÚCA VODOVODNĀ PŘIPOJKA
  - JESTVUJÚCA KANALIZAČNĀ PŘIPOJKA
  - JESTVUJÚCA DAŽĎOVĀ KANALIZÁČNĀ PŘIPOJKA V AREÁLI
  - JESTVUJÚCI KÁBEL T-COM
  - NAVRHOVANĀ DAŽĎOVĀ KANALIZAČNĀ
  - JESTVUJÚCE PLYNOVÉ POTRUBIE

**OBEC MOČENOK  
STAVEBNÝ ÚRAD**


Tento situačný výkres je súčasťou územného rozhodnutia o umiestnení stavby zo dňa 15.4.2020  
č. ... 004706-280/2020/1442  
Močenok dňa 15.4.2020




číslo	280	podpis		vypracoval	kontroloval
Poré	1	200			
Marka	6	A4			
Forma	18-E-097				
číslo kódu	4532				
číslo	01	/ 2020			
číslo	01				
číslo	01				

Projektant: Ing. Slavomír Víslocký  
Zodpovedný projektant: Ing. Slavomír Víslocký  
Kontrola: Ing. Slavomír Víslocký  
Výrobca: Mária Štrábová  
Miesto: Zsopadsienskú distribučnú sústavu, Čulenova 6, B 6 47 84  
Mesto: Vráble, Biskupa Klúcha, 95, 3, Močenok

NAVROVANÁ DIS. TRAFOSTANICA  
MOČENOK

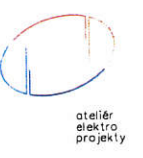



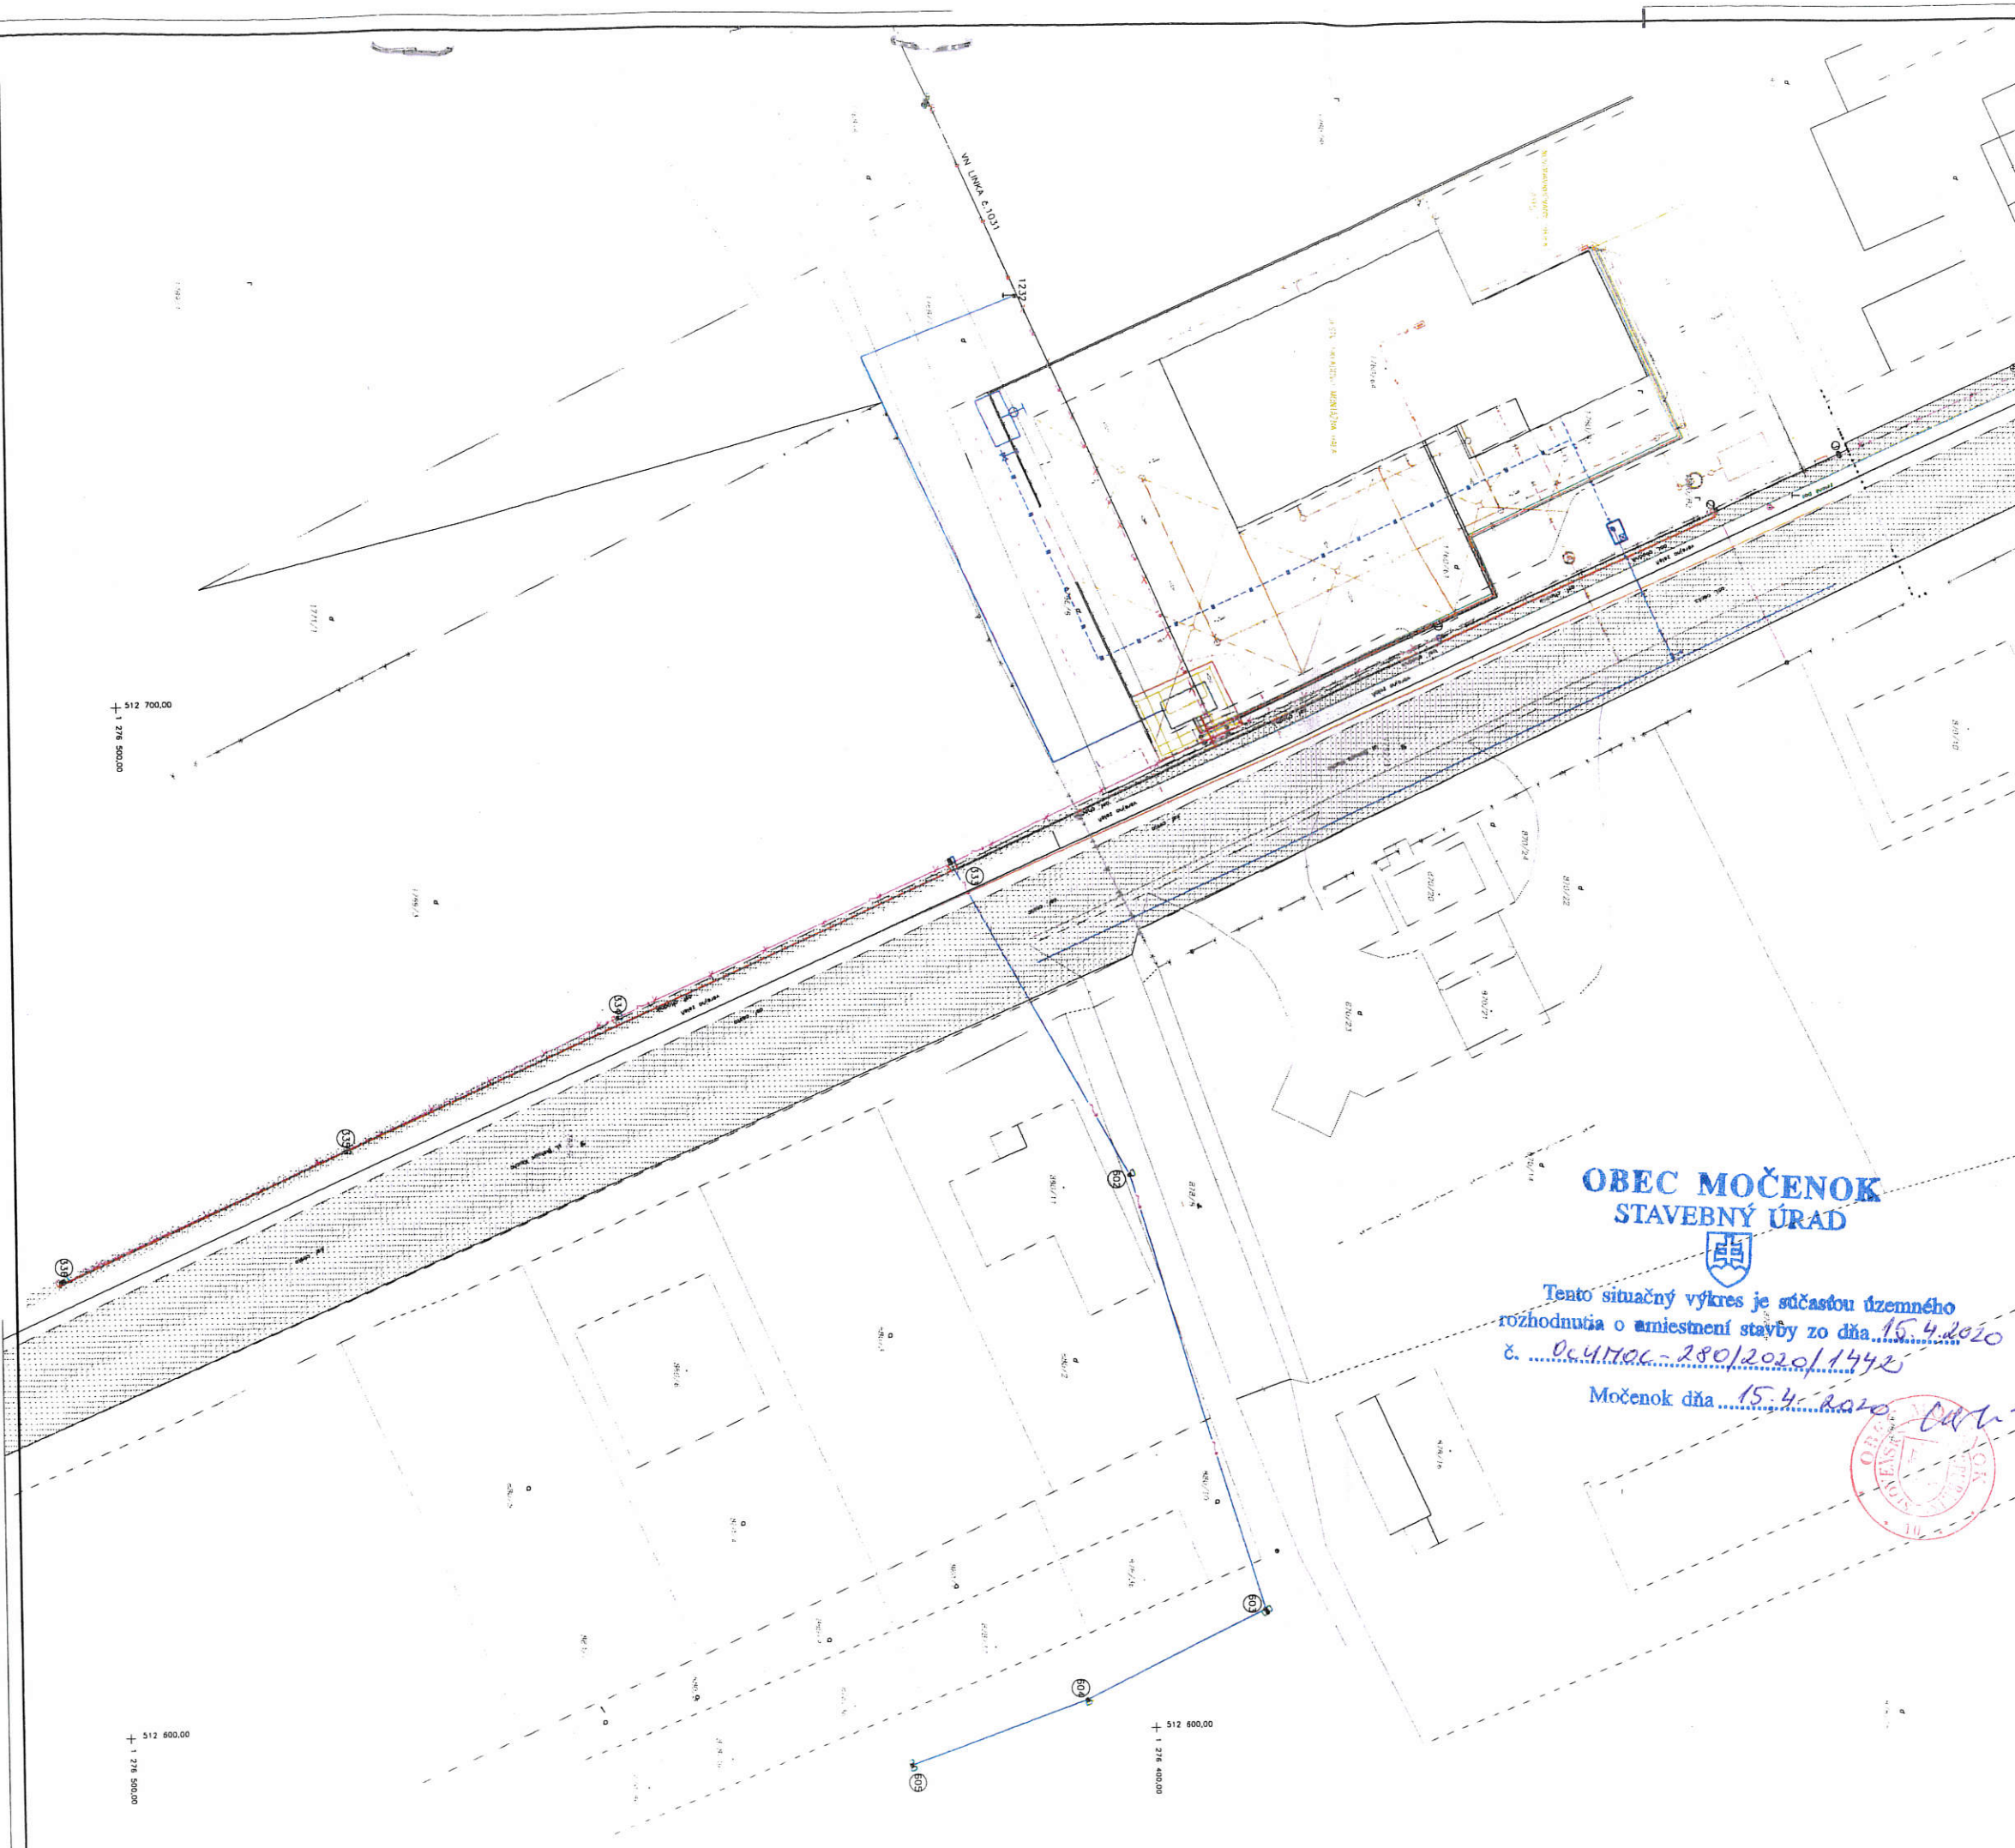

- NAVRHOVANÁ POISTKOVÁ SKRINA – HASMA SPP  
PRE PREPOJENIE VEREJNÉHO OSVETLENIA  
/RIEŠI SO 03 DISTRIBUČNÝ NN ROZVOD/
- JEŠTĽÁ POISTKOVÁ SKRINA – HASMA SPP  
/RIEŠI SO 03 DISTRIBUČNÝ NN ROZVOD/
- NAVRHOVANÁ ROZPÁJACIA A ISTIACIA SKRINA  
PRE NÁDZEMNÉ VEDENIE – HASMA VRIS  
/RIEŠI SO 03 DISTRIBUČNÝ NN ROZVOD/
- NAVRHOVANÝ PODRÚŽNY ROZVADZAČ RP1  
PRE OBJEKT SO 01  
/RIEŠI SO 04 PRÍPOJKA NN PRE PRO MONT MS/
- JEŠTĽVÚJÚCI HLAVNÝ ROZVADZAČ RH  
PRE OBJEKT SO 01  
/RIEŠI SO 04 PRÍPOJKA NN PRE PRO MONT MS/
- NAVRHOVANÝ ELEKTROMEROVÝ ROZVADZAČ RE2  
PRE OBJEKT SO 01  
/RIEŠI SO 04 PRÍPOJKA NN PRE PRO MONT MS/
- JEŠTĽVÚJÚCI ELEKTROMEROVÝ ROZVADZAČ RE  
PRE OBJEKT SO 01  
/RIEŠI SO 04 PRÍPOJKA NN PRE PRO MONT MS/
- JEŠTĽVÚJUCA DISTRIBUČNÁ TRAFOSTANICA TS 0046-009  
ZDEMONTOVAŤ  
/RIEŠI SO 01 TRAFOSTANICA/
- NAVRHOVANÁ DISTRIBUČNÁ TRAFOSTANICA  
/RIEŠI SO 01 TRAFOSTANICA/
- JEŠTĽVÚJÚCI STĽP
- JEŠTĽVÚJÚCI STĽP  
ZDEMONTOVAŤ  
/RIEŠI SO 01 TRAFOSTANICA/
- NOVONAVRHOVANÝ ZEMNÝ DISTRIBUČNÝ NN KABEL NAYY-J 4x240  
TAHANY V ZEMI  
/RIEŠI SO 03 DISTRIBUČNÝ NN ROZVOD/
- NOVONAVRHOVANÝ ZEMNÝ DISTRIBUČNÝ NN KABEL NAYY-J 4x240  
TAHANY POD SPEVNENOU PLOCHOU V CHRANICKE FXKVS 110  
/RIEŠI SO 03 DISTRIBUČNÝ NN ROZVOD/
- NOVONAVRHOVANÝ ZEMNÝ KABEL AYKY-J 4x25  
TAHANY V ZEMI  
/RIEŠI SO 03 DISTRIBUČNÝ NN ROZVOD/
- NOVONAVRHOVANÝ ZEMNÝ KABEL AYKY-J 4x25  
TAHANY POD SPEVNENOU PLOCHOU V CHRANICKE FXKVS 63  
/RIEŠI SO 03 DISTRIBUČNÝ NN ROZVOD/
- JEŠTĽVÚJUCE DISTRIBUČNÉ VZDUŠNÉ VEDENIE 3xAlFe6 50+35  
/RIEŠI SO 03 DISTRIBUČNÝ NN ROZVOD/
- JEŠTĽVÚJUCE DISTRIBUČNÉ VZDUŠNÉ VEDENIE 3xAlFe6 50+35  
ZDEMONTOVAŤ  
/RIEŠI SO 03 DISTRIBUČNÝ NN ROZVOD/
- JEŠTĽVÚJUCE DISTRIBUČNÉ VZDUŠNÉ VEDENIE 3xAlFe6 50+35  
ZEMENIT ZA NOVE VZDUŠNÉ VEDENIE NFA2X 4x95  
/RIEŠI SO 03 DISTRIBUČNÝ NN ROZVOD/
- NOVONAVRHOVANÝ KABEL CYKY-J 4x185 PRE RP1  
TAHANY POD SPEVNENOU PLOCHOU V CHRANICKE  
/RIEŠI SO 04 PRÍPOJKA NN PRE PRO MONT MS/
- NOVONAVRHOVANÝ NAYY-J 4x240 PRE RE2  
TAHANY POD SPEVNENOU PLOCHOU V CHRANICKE  
/RIEŠI SO 04 PRÍPOJKA NN PRE PRO MONT MS/
- JEŠTĽVÚJUCA ELEKTRICKÁ KÁBLOVÁ PRÍPOJKA PRE JEŠTĽV. RH  
/RIEŠI SO 02 VN PRÍPOJKA/
- JEŠTĽVÚJUCA ELEKTRICKÁ KÁBLOVÁ PRÍPOJKA PRE JEŠTĽV. RH  
V CHRANICKE POD CESTOU
- NAVRHOVANÝ VN KÁBEL 3xNA2XSfZy 1x240 V CHRANICKE POD CESTOU  
/RIEŠI SO 02 VN PRÍPOJKA/
- JEŠTĽVÚJÚCI VN VZDUŠNÝ KABEL PRECHÁDZAJÚCA CEZ POZEMOK  
ZDEMONTOVAŤ  
/RIEŠI SO 02 VN PRÍPOJKA/
- JEŠTĽVÚJÚCI VN VZDUŠNÝ KABEL / RIEŠI SO 02 VN PRÍPOJKA/
- JEŠTĽVÚJUCA VODOVODNÁ PRÍPOJKA
- JEŠTĽVÚJUCA KANALIZAČNÁ PRÍPOJKA
- JEŠTĽVÚJUCA DAŽĎOVÁ KANALIZÁCIA V AREÁLI
- JEŠTĽVÚJÚCI KÁBEL T-COM
- NAVRHOVANÁ DAŽĎOVÁ KANALIZAČNÁ
- JEŠTĽVÚJÚCE PLYNOVÉ POTRUBIE

**OBEC MOČENOK  
STAVEBNÝ ÚRAD**

Tento situačný výkres je súčasťou územného  
rozhodnutia o umiestnení stavby zo dňa 15.4.2020  
č. ...0c.4110c-280/2020/1442...  
Močenok dňa 15.4.2020



Rev. číslo	01	vypracoval	kontroloval
Podpis			
Stupeň projektu	1:200		
Formát	B4		
Číslo kôf	18-E-097		
Appr.	AS22		
Príloha	01 / 2020		
Číslo revízie	01	Zodp. projektant (Ladislav)	

ateliér elektro projekty  
 Ing. Slavomír VISOČKY  
 Vajanského 58, 901 01 Piesčany  
 tel: +421 911 470 650  
 e-mail: visocky@atp.sk  
 www.atp.sk

NAVRHOVANÁ DIS. TRAFOSTANICA  
 MOČENOK