
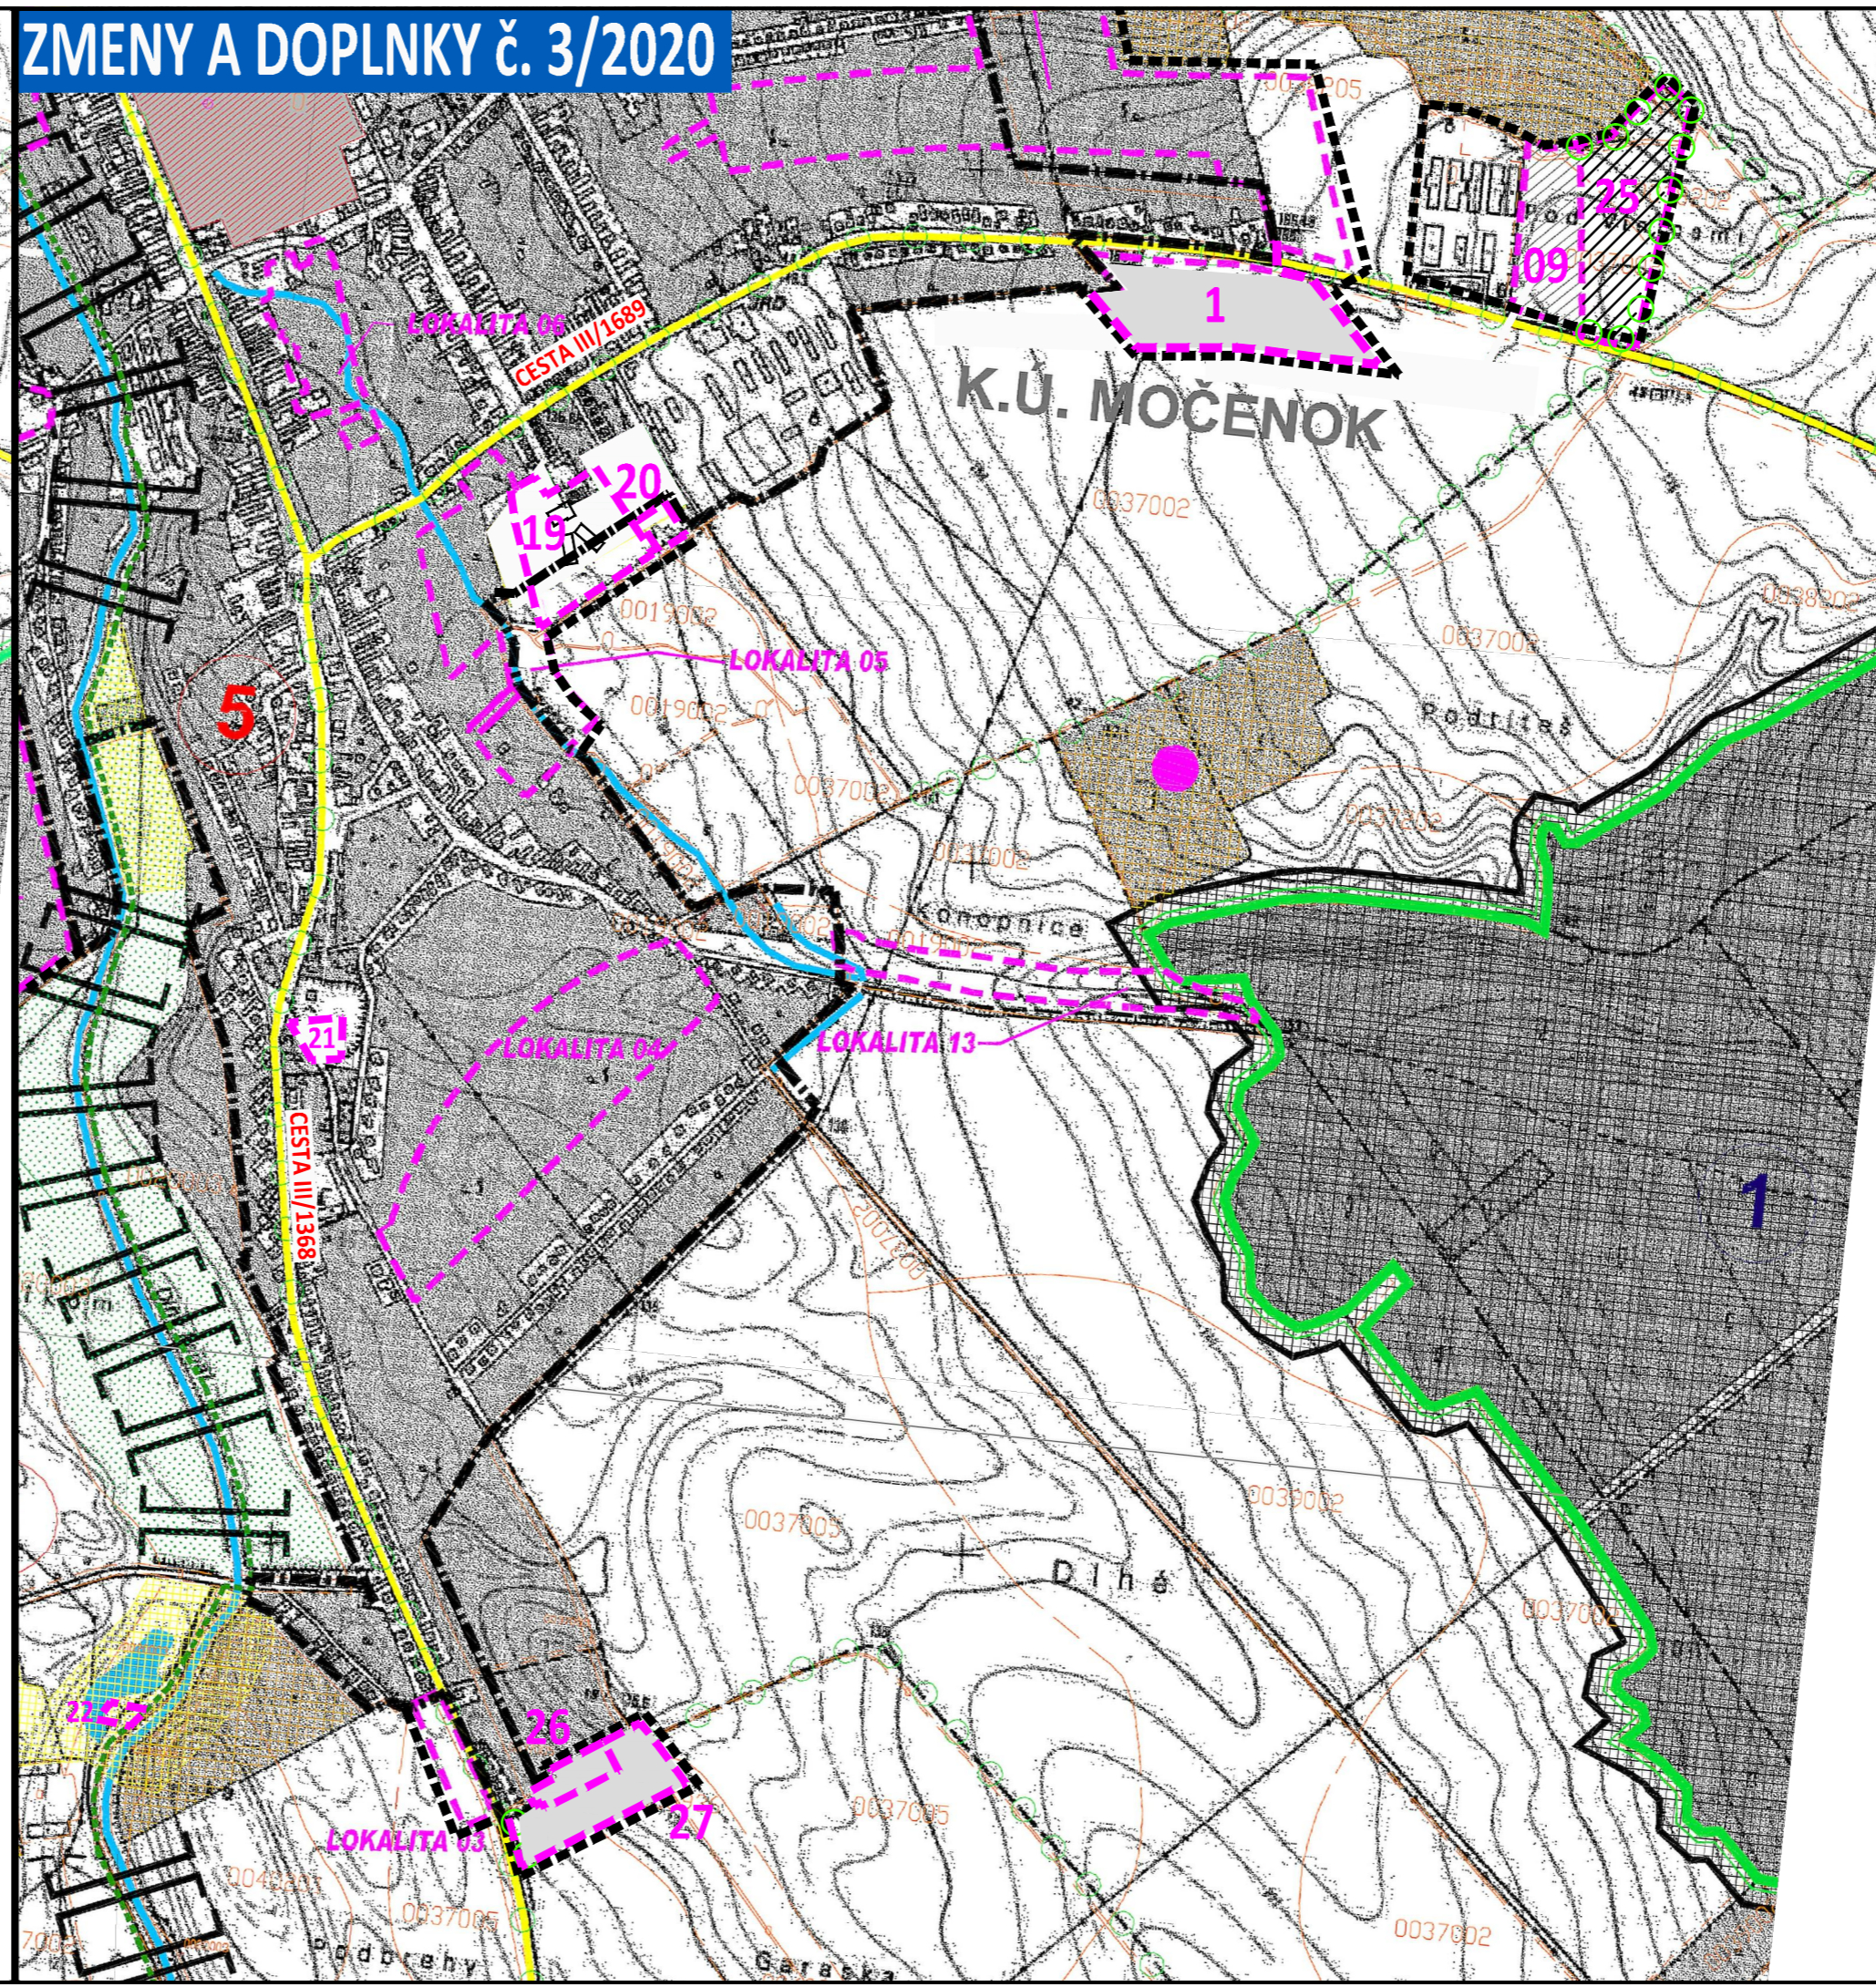


OBEC MOČENOK ÚZEMNÝ PLÁN r. 2008 vrátane ZaD č. 1/2014 a ZaD č. 2/2016

označenie plochy navrhovanej zmeny

ZMENY A DOPLNKY č. 3/2020

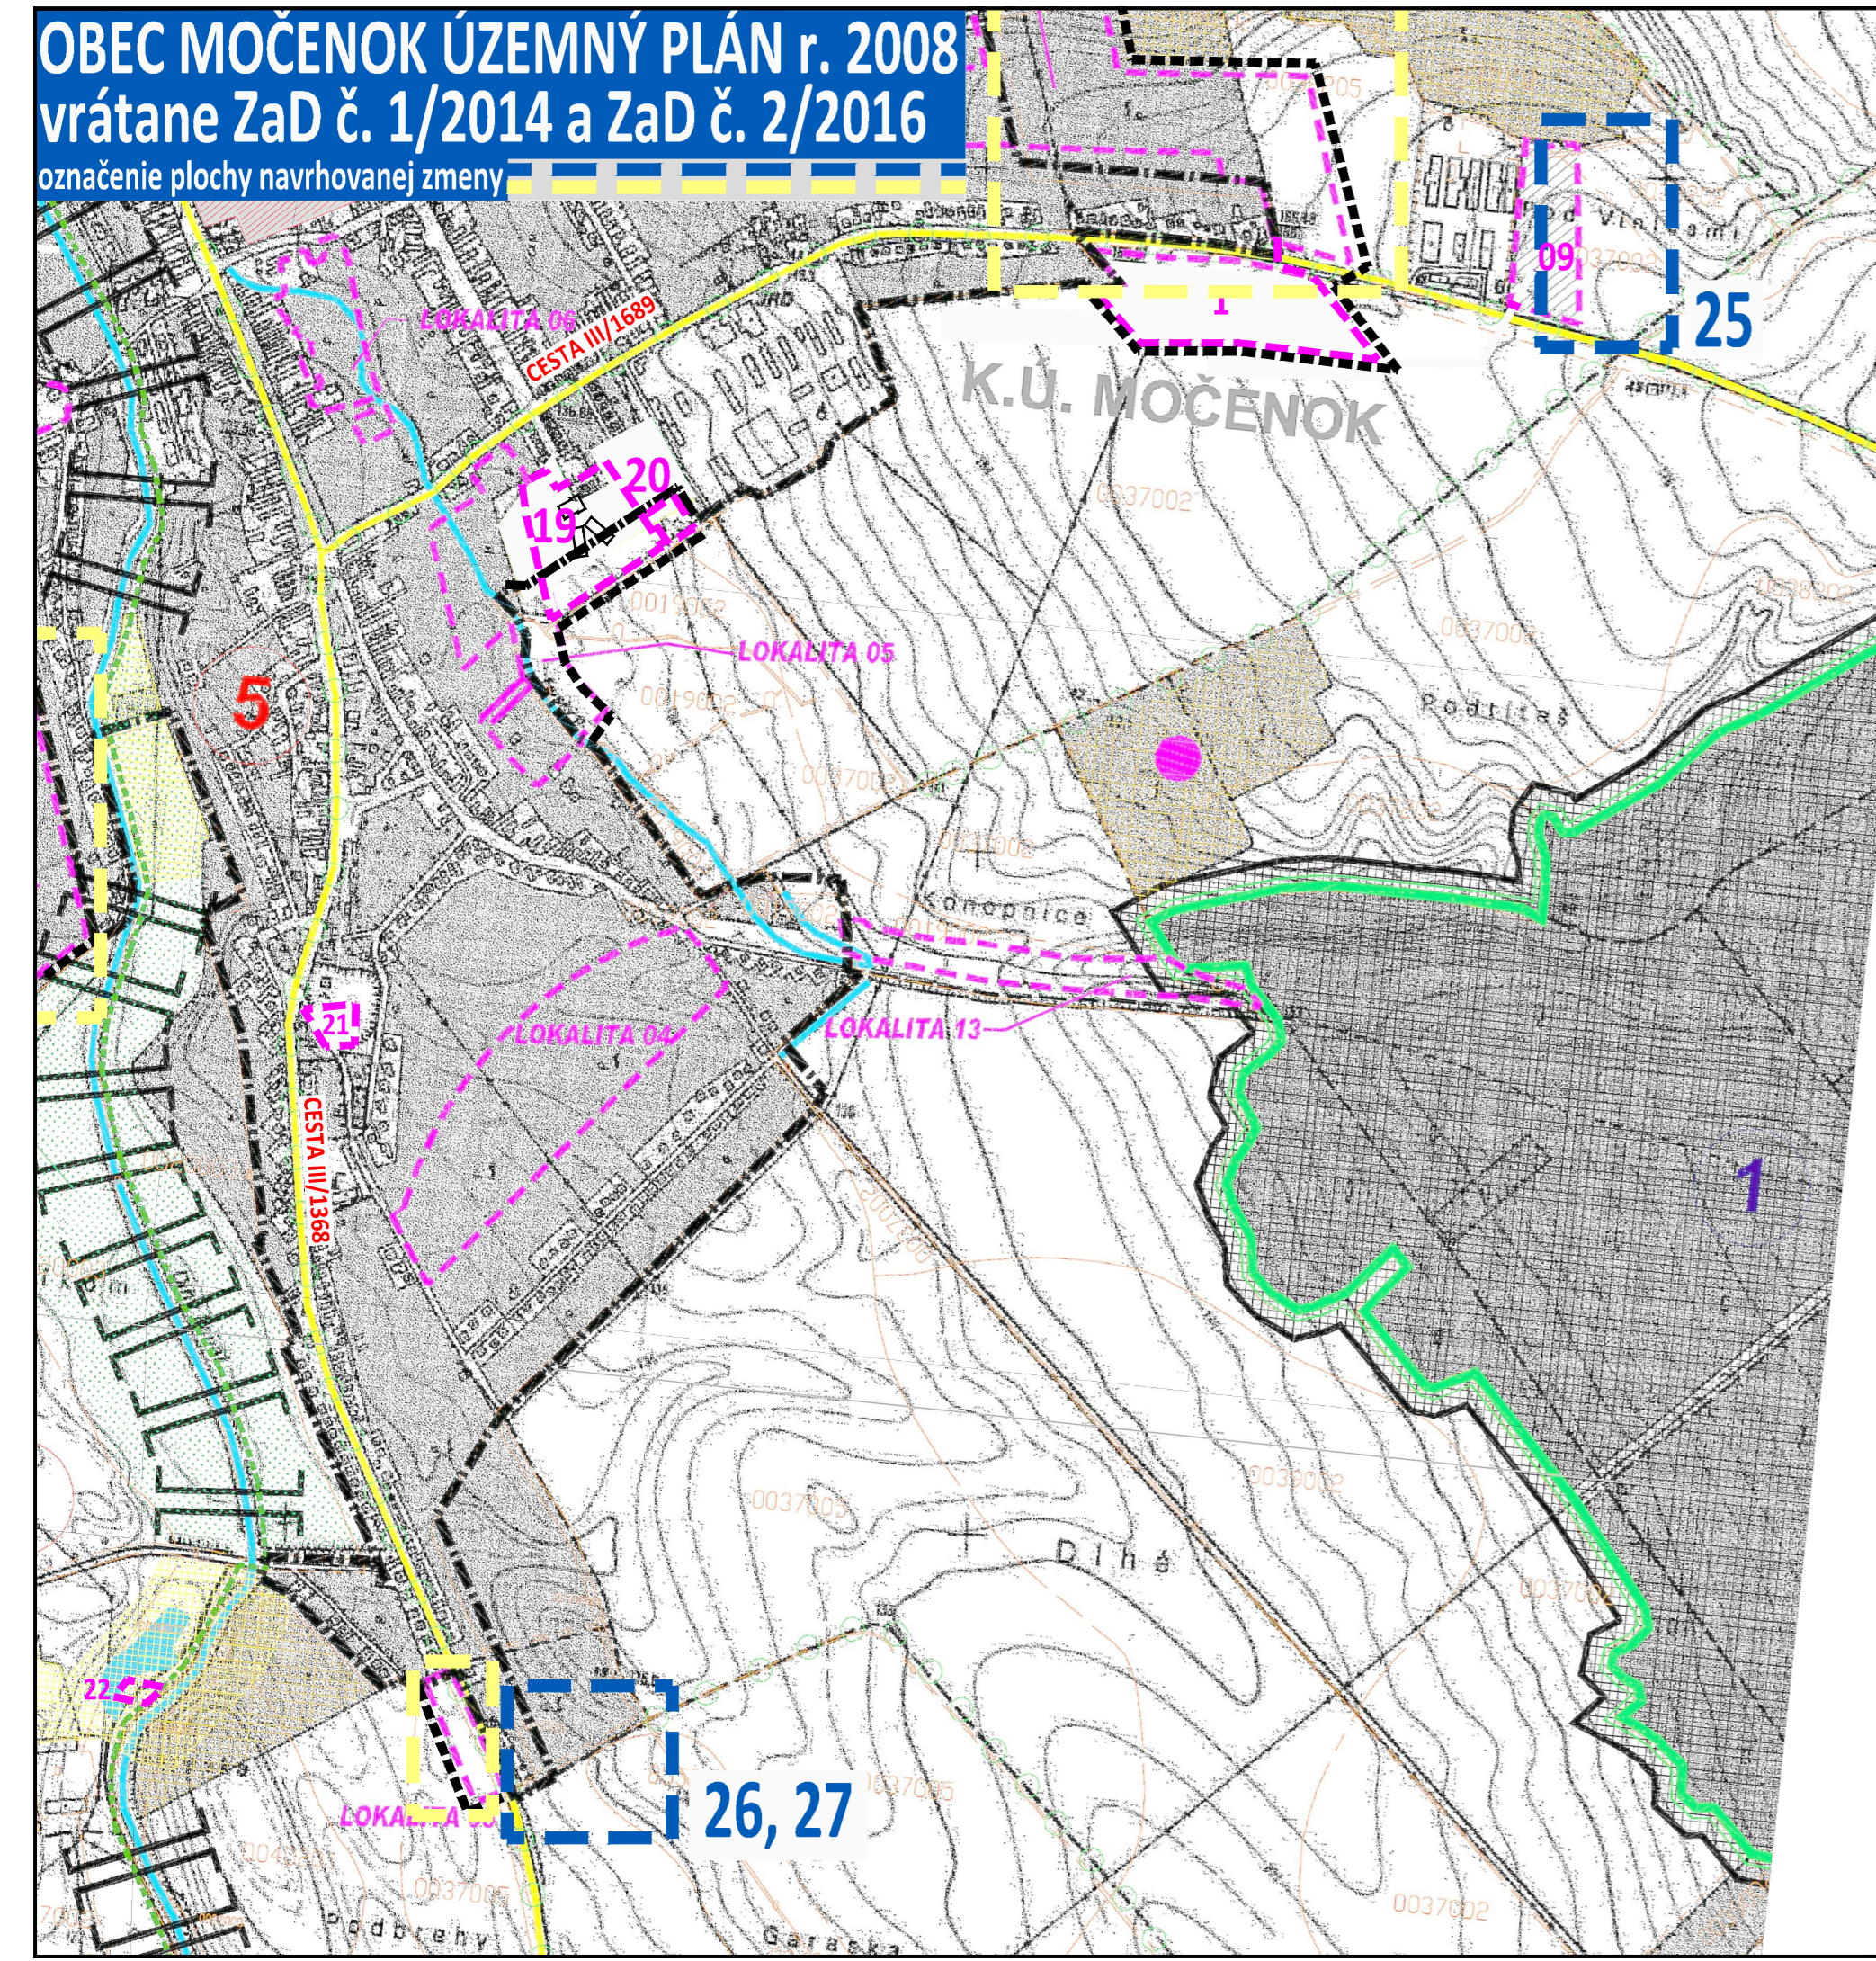

VYSVETLIVKY - ÚP

- HRANICA KATASTRÁLNEHO ÚZEMIA
- HRANICA ZASTAVANÉHO ÚZEMIA K 1.1.1990
- BIOCENTRUM REGIONÁLNE
- BIODIVOR REGIONÁLNY
- BIODIVOR REGIONÁLNY-POTENCIÁLNY
- BIOCENTRUM LOKÁLNE
- INTERAKČNÝ PRVOK
- LESNÝ PORAST
- VODNÉ TOKY A PLOCHY
- ŠTÁTNE CESTY II. A III. TRIEDY
- CHRÁNENÉ ÚZEMIE
- BONITNÉ TRIEDY PPF

- ČÍSLO REGIONÁLNEHO BIODIVORU
- ČÍSLO LOKÁLNEHO BIOCENTRA
- ČÍSLO REGIONÁLNEHO BIOCENTRA
- CYKLISTICKÁ TRASA
- PLOCHY VÝROBY
- DOMINANTNÝ STRESOVÝ PRVOK ÚZEMIA
- HRANICA NAVRHOVANÝCH LOKALÍT ROZVOJA
- PLOCHY VINÍC
- LÚKY
- HRANICE BONITNÝCH TRIED PPF
- MOŽNOSŤ ROZVOJA AGROTURISTIKY

VYSVETLIVKY - ZaD 3/2020

- stav
- návrh
- HRANICA ZASTAVANÉHO ÚZEMIA
- INTERAKČNÝ PRVOK - IZOLAČNÁ ZELEN
- VPS - verejnoprospešná stavba

- 25** - zmena funkcie, rozloha: 4,0ha
existujúca funkcia: orná pôda
navrhovaná funkcia: priemyselná výroba
- 26** - zmena funkcie, rozloha: 0,5ha
existujúca funkcia: záhrady
navrhovaná funkcia: polyfunkcia - autoservis
- 27** - zmena funkcie, rozloha: 1,8ha
existujúca funkcia: orná pôda, záhrady
navrhovaná funkcia: bývanie v rodinných domoch
- OP** - zmena šírky OP ochranného pásma cintorína
cintorín existujúce OP: 50m od hranice pozemku pohrebiska
navrhované OP: 2m od hranice pozemku pohrebiska
- doplnenie hraníc zastavaného územia

OBEC MOČENOK

OKRES ŠAĽA, NITRIANSKY KRAJ

ÚZEMNÝ PLÁN - ZMENY A DOPLNKY č. 3/2020 - NÁVRH

VÝKRES OCHRANY PRÍRODY A TVORBY KRAJINY
VRÁTANE PRVKOV
ÚZEMNÉHO SYSTÉMU EKOLOGICKEJ STABILITY
VEREJNOPROSPEŠNÉ STAVBY

8

OBSTARÁVATEĽ: Obec Močenok, Sv. Gorazda 629/82, 951 31 Močenok, PaedDr. Roman Urbánik (starosta obce), 037 / 655 2370, sekretariat@mocенок.sk
ZHOTOVITEĽ: Ing. arch. Janka Priválicinová, Azalková 11, 949 01 Nitra, 0905 116 554, jpriválicinova@gmail.com
ODBORNE SPÔSOBILÁ OSOBA NA OBSTARANIE ÚPD:

