

V E R E J N Á V Y H L Á Š K A

O z n á m e n i e

**o začatí vodoprávneho konania podľa § 73 ods. 5 vodného zákona verejnou vyhláškou
a nariadenie ústneho pojednávania a miestneho šetrenia**

Dňa 15.06.2020 bola na tunajší úrad doručená a dňa 23.06.2020 doplnená žiadosť od stavebníka **Západoslovenskej vodárenskej spoločnosti, a.s., so sídlom Nábrežie za hydrocentrálou č. 4, 949 60 Nitra, IČO: 36 550 949** o vydanie vodoprávneho povolenia na uskutočnenie vodnej stavby:

**„Močenok – Horná Kráľová –
posúdenie stokovej siete Rekonštrukcia ČS DD, Výtlak z ČS D“**

v rozsahu:

stavebné objekty:

SO 01 – tlaková kanalizácia - výtlak „VD1“ HDPE PE 100 D 160x9,5 – dl. 931,5 m

SO 02 – rekonštrukcia ČS DD

SO 02.1 - šachta hrubého predčistenia

SO 02.2 - rekonštrukcia stavebnej časti ČS DD

prevádzkové súbory:

PS 01 rekonštrukcia strojnotechnologickej časti ČS DD

PS 02 rekonštrukcia elektrotechnologickej časti a AS RTP

na pozemkoch parc. č.:

SO 01 – tlaková kanalizácia:

**KN-C 140/10, 140/11, 1749/57, 1749/57, (LV č. 2425, vlastník Obec Močenok,),
1749/1 (KN-E 1749), 1749/78 (KN-E 1749), 598/2 (KN-E 598),
KN-E 598, 1749 (LV č. 4274 – Obec Močenok)**

SO 02 rekonštrukcia ČS DD:

**KN-C 860/1 (LV č. 3154, vlastník RK cirkev Biskupstvo Nitra),
KN-E 1746 (LV č. 4274, vlastník Obec Močenok)**

kat. úz.: **Močenok,**

charakter stavby: **trvalá.**



Dňom podania žiadosti bolo začaté vodoprávne konanie.

Okresný úrad Šaľa, odbor starostlivosti o životné prostredie ako príslušný správny orgán podľa § 5 zákona č. 525/2003 Z. z. o štátnej správe starostlivosti o životné prostredie a o zmene a doplnení niektorých zákonov, ako príslušný orgán štátnej vodnej správy (ďalej len „správny orgán“) podľa § 61 zákona č. 364/2004 Z. z. o vodách a o zmene zákona Slovenskej národnej rady č. 372/1990 Zb. o priestupkoch v znení neskorších predpisov (vodný zákon) v platnom znení (ďalej len „vodný zákon“) a ako špeciálny stavebný úrad podľa § 120 zákona č. 50/1976 Zb. o územnom plánovaní a stavebnom poriadku (ďalej len „stavebný zákon“) v znení neskorších predpisov v súlade s ustanoveniami zákona č. 71/1967 Zb. o správnom konaní v znení neskorších predpisov

oznamuje

začatie stavebného konania a vodoprávneho konania dotknutým orgánom štátnej správy a známym účastníkom konania v zmysle § 61 ods. 1 stavebného zákona a § 73 ods. 4 vodného zákona a súčasne nariaďuje na prejednanie predloženej žiadosti ústne konanie

na deň 17. 08. 2020 (t. j. pondelok) o 9,00 h


so stretnutím účastníkov v Kultúrnom stredisku, Školská ul. č. 1690, 951 31 Močenok.

Do podkladov rozhodnutia možno nahliadnuť pred dňom ústneho konania na tunajšom úrade alebo pri ústnom konaní.

Účastníci konania môžu svoje námietky a pripomienky uplatniť najneskôr pri tomto ústnom pojednávaní, inak sa na ne neprihliadne. V rovnakej lehote môžu uplatniť svoje stanovisko dotknuté orgány štátnej správy, inak podľa § 61 ods. 6 stavebného zákona sa má za to, že ich stanovisko je kladné.

Ak sa nechá niektorý z účastníkov konania zastupovať, jeho zástupca musí predložiť písomnú plnú moc s overeným podpisom toho účastníka konania, ktorý sa dal zastupovať.

Okresný úrad Šaľa
odbor starostlivosti o životné prostredie
Hlavná 2/1, 951 31 Šaľa

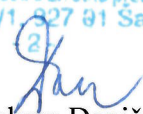
Ing. Miroslava Danišová
vedúca odboru

Doručí sa

účastníkom konania - verejnou vyhláškou:

1. Západoslovenská vodárenská spoločnosť, a.s., Nábřežie za hydrocentrálou č. 4, 949 60 Nitra
2. Obec Močenok, Sv. Gorazda 629/82, 951 31 Močenok
3. Vlastníci dotknutých pozemkov:
 - Obec Močenok, Sv. Gorazda 629/82, 951 31 Močenok – parcely č. KN-C: 140/10, 140/11, 1749/57, 1749/49, 1746, KN-E: 598, 1749 k. ú. Močenok
 - Rímskokatolícka cirkev Biskupstvo Nitra, Hradné nám. č. 7, 949 01 Nitra – parcela KN-C 860/1 k. ú. Močenok

4. Vlastníci susedných pozemkov a stavieb na nich:

Toto oznámenie má povahu verejnej vyhlášky musí byť podľa § 73 ods. 5 vodného zákona vyvesené po dobu **30 dní na úradnej tabuli Obecného úradu Močenok , na úradnej tabuli Okresného úradu Šaľa** , na internetovej stránke správneho orgánu www.minv.sk. a na centrálnej úradnej elektronickej tabuli portálu www.slovensko.sk v časti „Elektronická úradná tabuľa“. Za deň doručenia sa považuje 30. deň vyvesenia.

Potvrdenie dátumu vyvesenia a zvesenia verejnej vyhlášky:

Obec Močenok, Sv. Gorazda 629/82, 951 31 Močenok – úradná tabuľa

Vyvesené dňa.....

Zvesené dňa.....

.....

odtlačok pečiatky, podpis

.....

odtlačok pečiatky, podpis

Potvrdenie dátumu vyvesenia a zvesenia verejnej vyhlášky:

Okresný úrad Šaľa, Hlavná 2/1, 927 01 Šaľa – úradná tabuľa

Vyvesené dňa.....

Zvesené dňa.....

.....

odtlačok pečiatky, podpis

.....

odtlačok pečiatky, podpis

Potvrdenie dátumu vyvesenia a zvesenia verejnej vyhlášky:

internetová stránka správneho orgánu www.minv.sk

Vyvesené dňa.....

Zvesené dňa.....

.....

odtlačok pečiatky, podpis

.....

odtlačok pečiatky, podpis

Potvrdenie dátumu vyvesenia a zvesenia verejnej vyhlášky:

na centrálnej úradnej elektronickej tabuli portálu www.slovensko.sk v časti „Elektronická úradná tabuľa“.

Vyvesené dňa.....

Zvesené dňa.....

Po zvesení verejnej vyhlášky Obec Močenok toto potvrdené oznámenie v jednom vyhotovení zašle späť špeciálnemu stavebnému úradu Okresnému úradu Šaľa, odboru starostlivosti o životné prostredie, Hlavná 2/1, 927 01 Šaľa.

dotknutým orgánom št.správy a organizáciám – jednotlivo:


5. Okresný úrad Šaľa, odbor starostlivosti o životné prostredie, Hlavná 2/1, 927 01 Šaľa – OpaK, OH
6. Okresný úrad Šaľa, odbor krízového riadenia, Hlavná 2/1, 927 01 Šaľa
7. Krajský pamiatkový úrad, Námestie J. Pavla II 8, 949 01 Nitra
8. OR Hasičského a záchranného zboru, Dolnočermánska 64, 949 01 Nitra
9. Regionálny úrad verejného zdravotníctva, Štefánikova tr. 58, 94963 Nitra
10. Ministerstvo obrany SR, Agentúra správy majetku, Kutuzovova 8, 832 47 Bratislava
11. SPP-distribúcia a. s., Mlynské nivy 44b, 825 11 Bratislava
12. Západoslovenská distribučná, a.s., Čulenova 6, 816 47 Bratislava
13. Slovak Telekom, a.s., Bajkalská 28, 817 62 Bratislava
14. Michlovský spol. s.r.o., Letná 796/9, 921 01 Piešťany
15. Slovenský vodohospodársky podnik, š. p., OZ Piešťany, SPDV, Dolná 16, 927 01 Šaľa
16. ZsVS, a.s. Nitra, OZ Nitra, Nábřežie za hydrocentrálou č. 4, 949 60 Nitra
17. Kabel TV, spol. s.r.o., Sv. Gorazda 631/84, 951 31 Močenok
18. Technická inšpekcia, Mostná 66, 949 01 Nitra

ostatní:

19. Ing. Ludmila Hlavatá, ZsVS, a.s. Nábřežie za hydrocentrálou č. 4, 949 60 Nitra - projektant


Na vedomie:

1. Západoslovenská vodárenská spoločnosť, a.s., Nábřežie za hydrocentrálou č. 4, 949 60 Nitra
2. Obec Močenok, sv. Gorazda č. 629/82, 951 31 Močenok
3. Rímskokatolícka cirkev, Biskupstvo Nitra, Hradné námestie č. 7, 949 01 Nitra

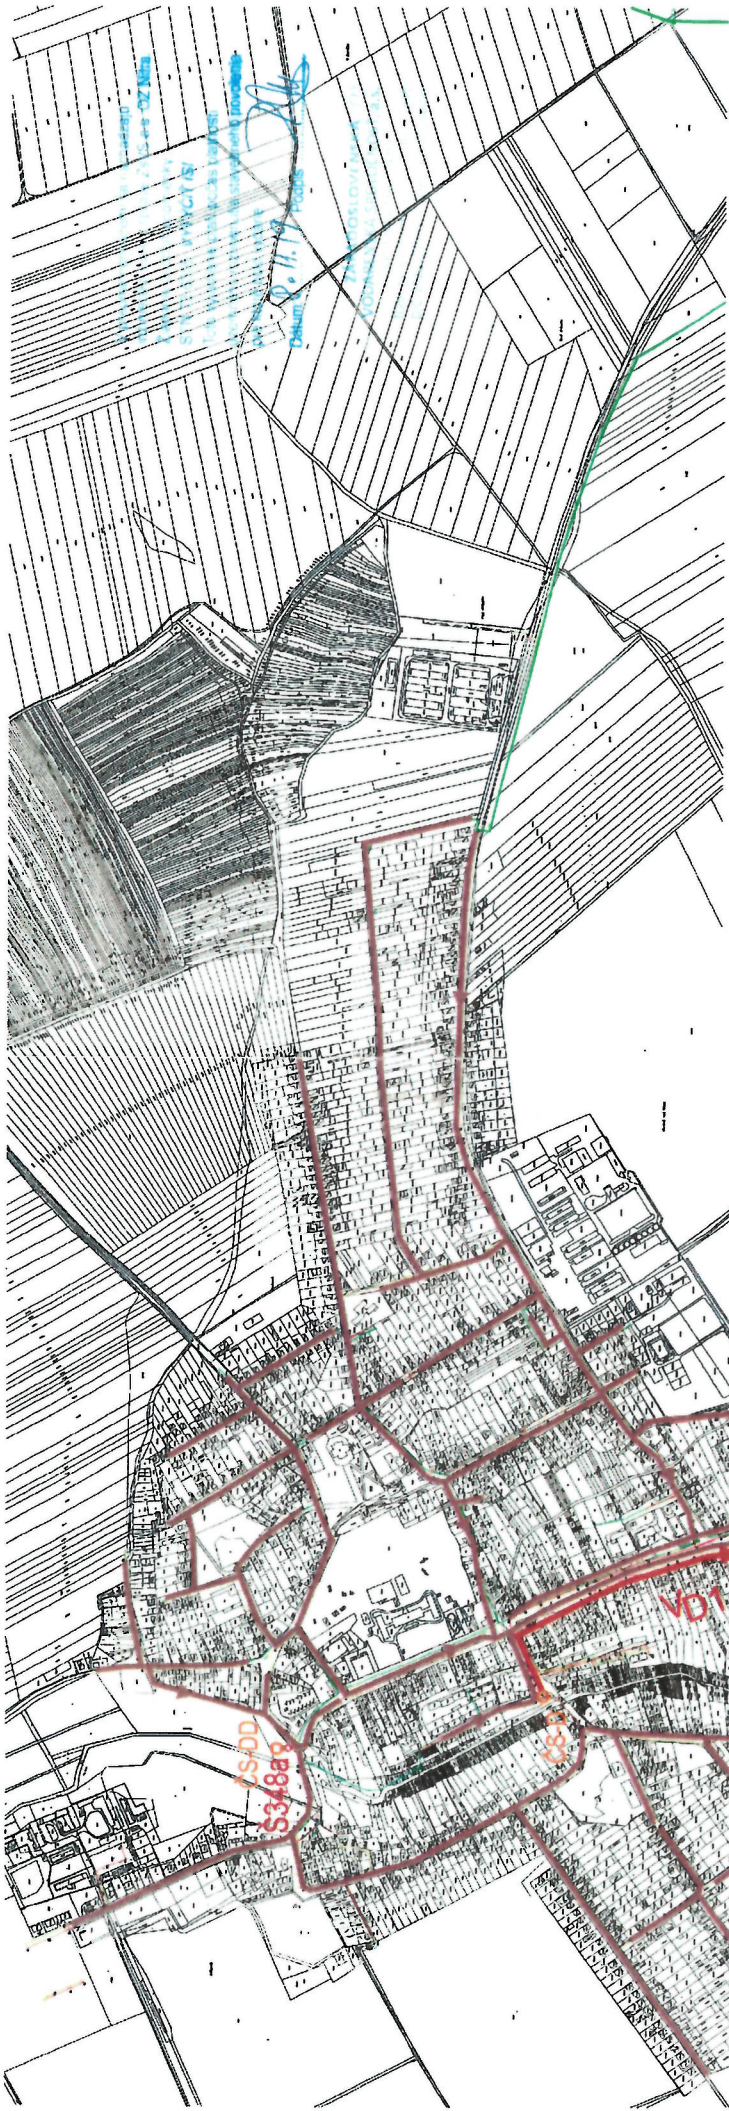

VYSVETLIVKY :

- NAVROVANÁ TLAKOVÁ KANALIZÁCIA HDPE PE100 D160x9,5-931,5m
- JESTVUJÚCA GRMATAČNÁ KANALIZÁCIA
- S348a NAVROVANÁ ŠAČHTA HRUBÉHO PREDČISTENIA
- S3-DD REKONŠTRUKCIA ČERPAČEJ STANICE
- S3-D JESTVUJÚCA ČERPAČIA STANICA

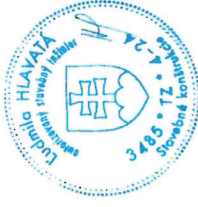

1

VÝŠKOVÝ SYSTÉM : BALI PO VYROVNAVANI

VEDÚCI PROJEKČIE	ING. MALÍK	ZODP. PROJEKTANT	HLAVATÁ	ZÁPADOŠLOVENSKÁ VODÁRENSKÁ SPOLOČNOSŤ a.s.
PROJEKTANT STAVBY	HLAVATÁ			PRÁPRTIE ZA HYDROCENTRÁLAMI 4
KRESLIL	HLAVATÁ			439 010 A TRZ
STAVEBNÍK	Zvys, a.s.			55
MIEŠTO STAVBY	MOČENOK			
NÁZOV STAVBY	MOČENOK - HORNÁ KRÁĽOVÁ - POSÚDENIE STOKOVEJ SIETE, REKONŠTRUKCIA ČS DD, VÝTLAK Z ČS D			
OBJEKT	SO-01 KANALIZAČNÝ VÝTLAK Z ČS D			
OBSAH	SO-02 REKONŠTRUKCIA ČS DD			
	CELKOVÁ SITUÁCIA			
Č. ZÁKAZKY	807-68/2019	FORMÁT	2 A4	
DÁTUM	09/2019	MIERKA	1:10000	
STUPEŇ	PS	ARCH. ČÍSLO	Č. VÝKRESU	C.