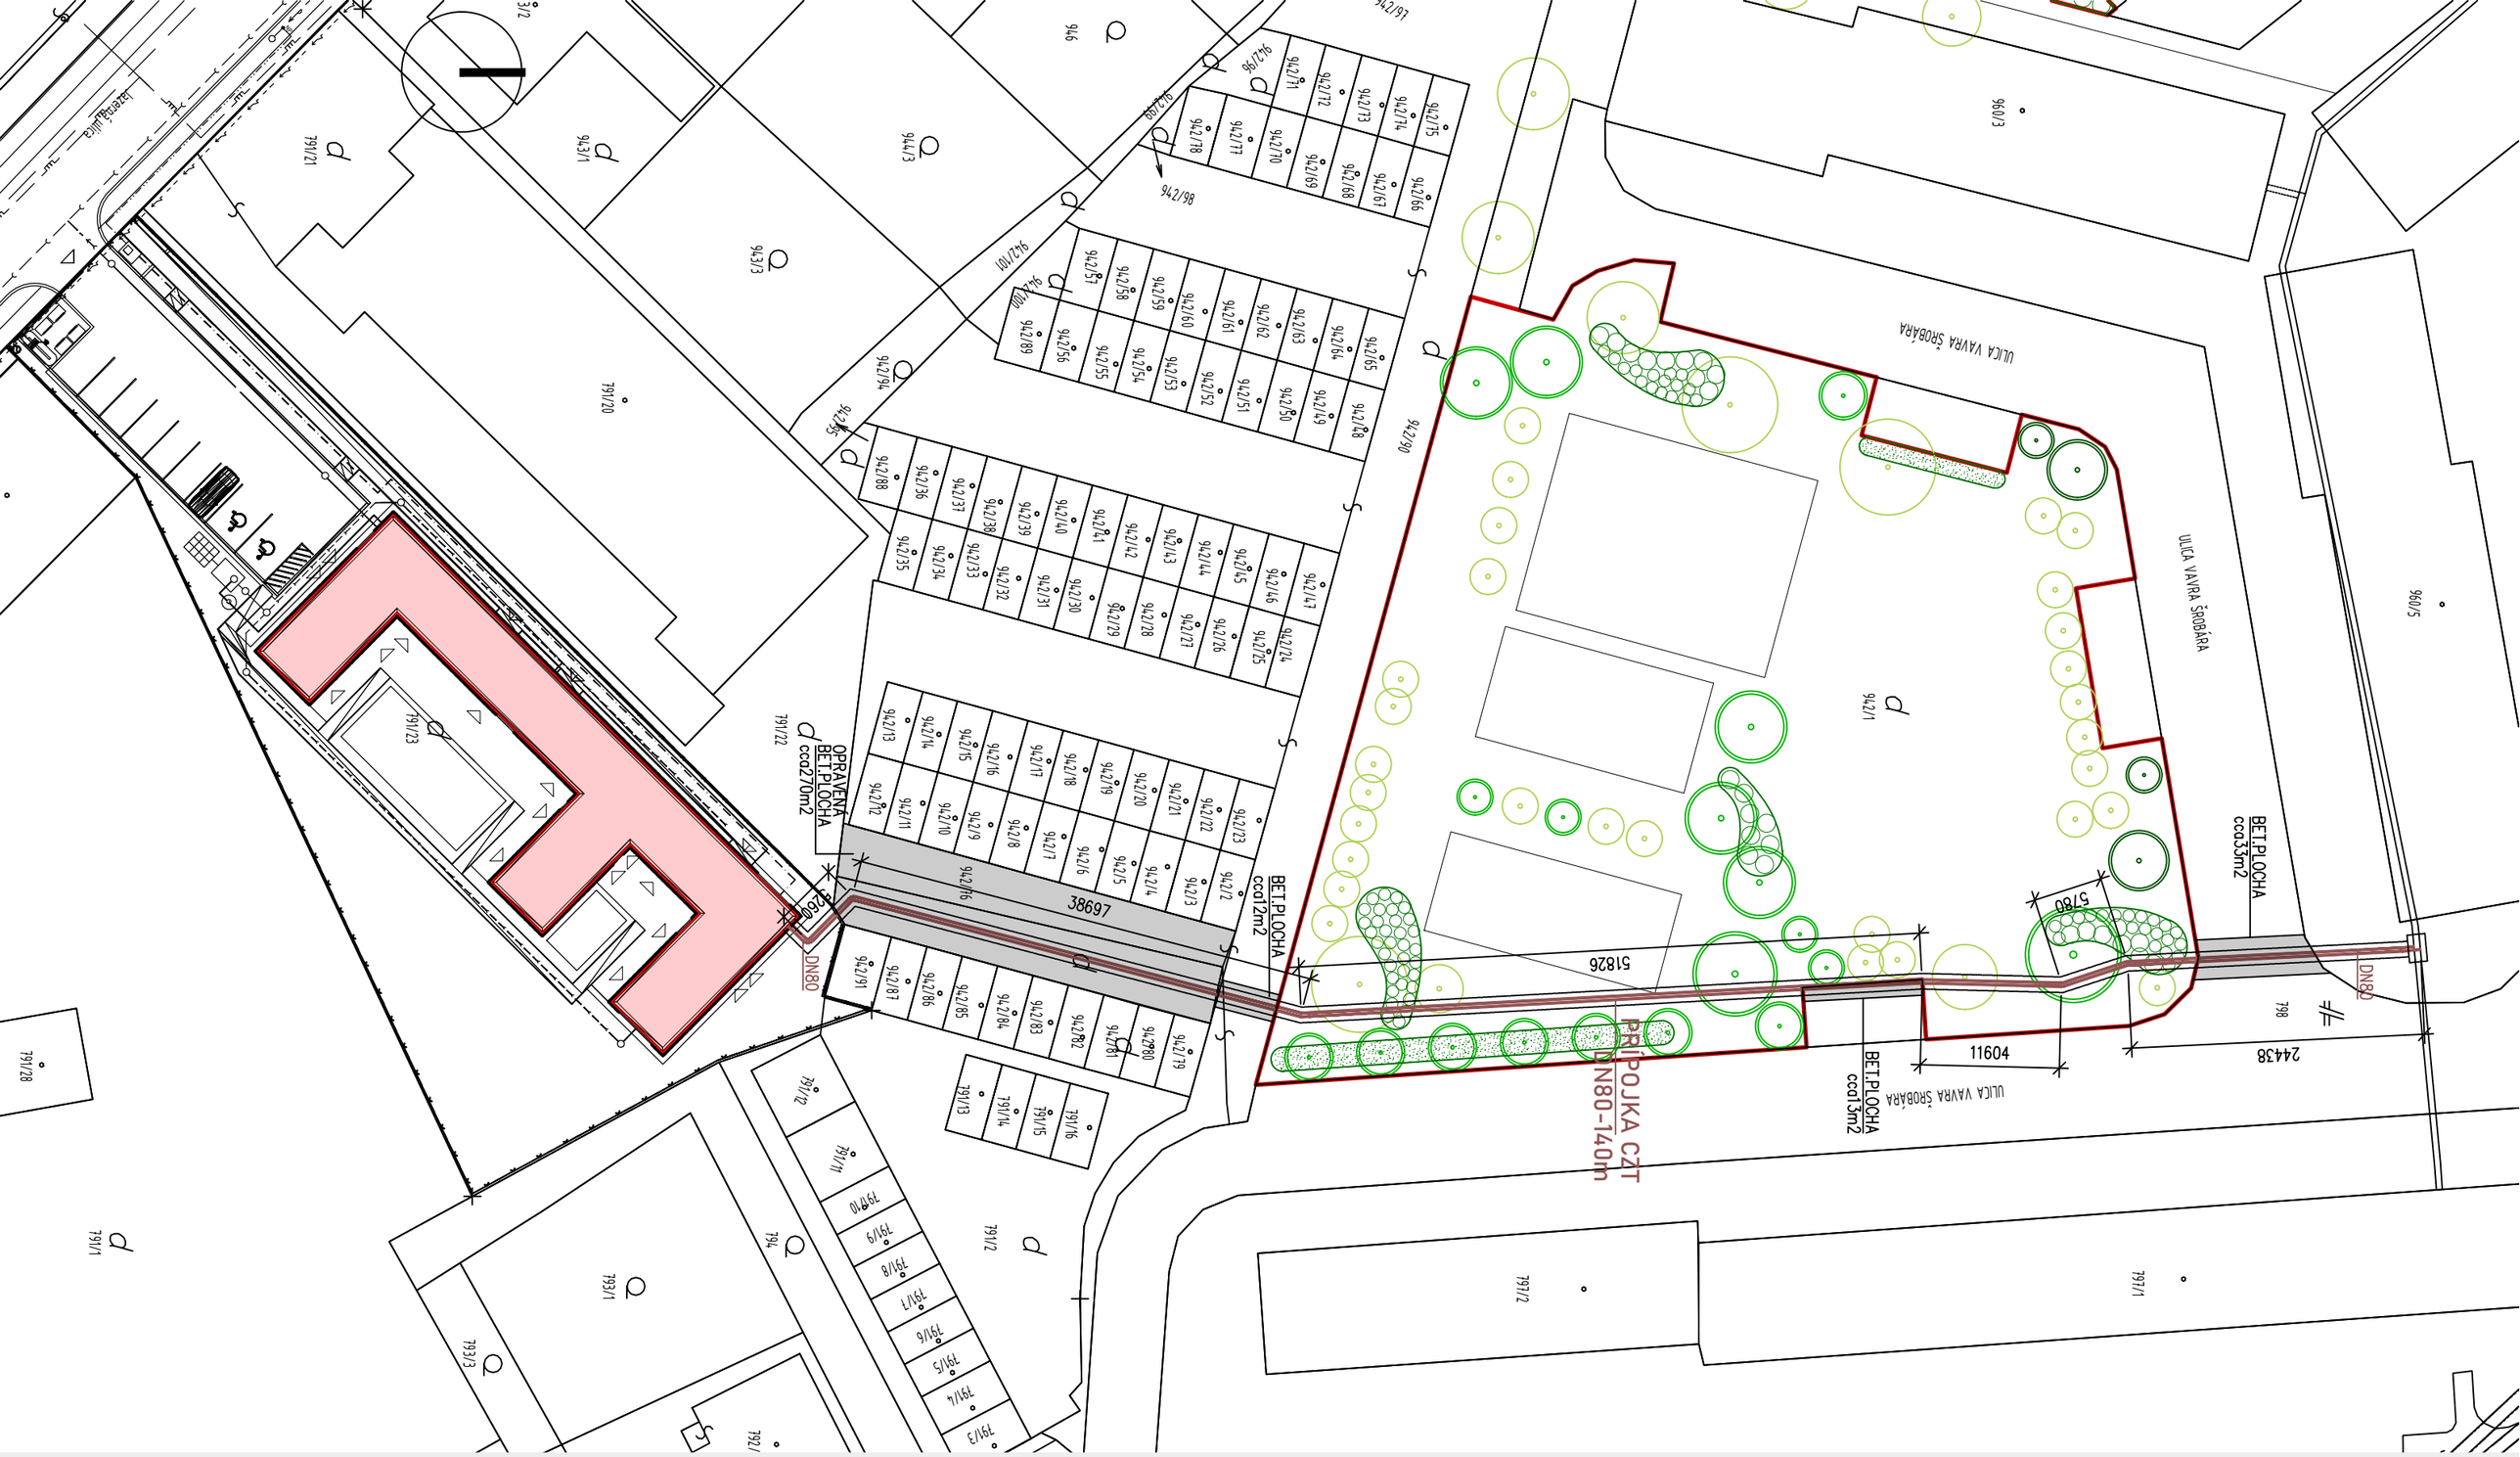


# VÝSTAVBA OBJEKTU ZRADENIA PODPOROVANÉHO BÝVANIA V ŠALI

## SITUÁCIA - PRIPOJKA TEPLOVOD M 1:500

Investor: MESTSKÝ ÚRAD ŠAĽA, NÁM. SVÄTEJ TROJICE 7,
Projektant: Ing. Ľuboš Suchý, Ľudmila Tomášová
tel: 0918 812 913
mail: projekty.tomasova@gmail.com

02-2024

HIP: Ing. arch. Marián Ravasz
Korzo Bélu Bartóka 343/18, 929 01 Dunajská Streda
Zodpovedný projektant: Ing.Rastislav Ivanka
Veľké Uherce 73, 958 41 Veľké Uherce