


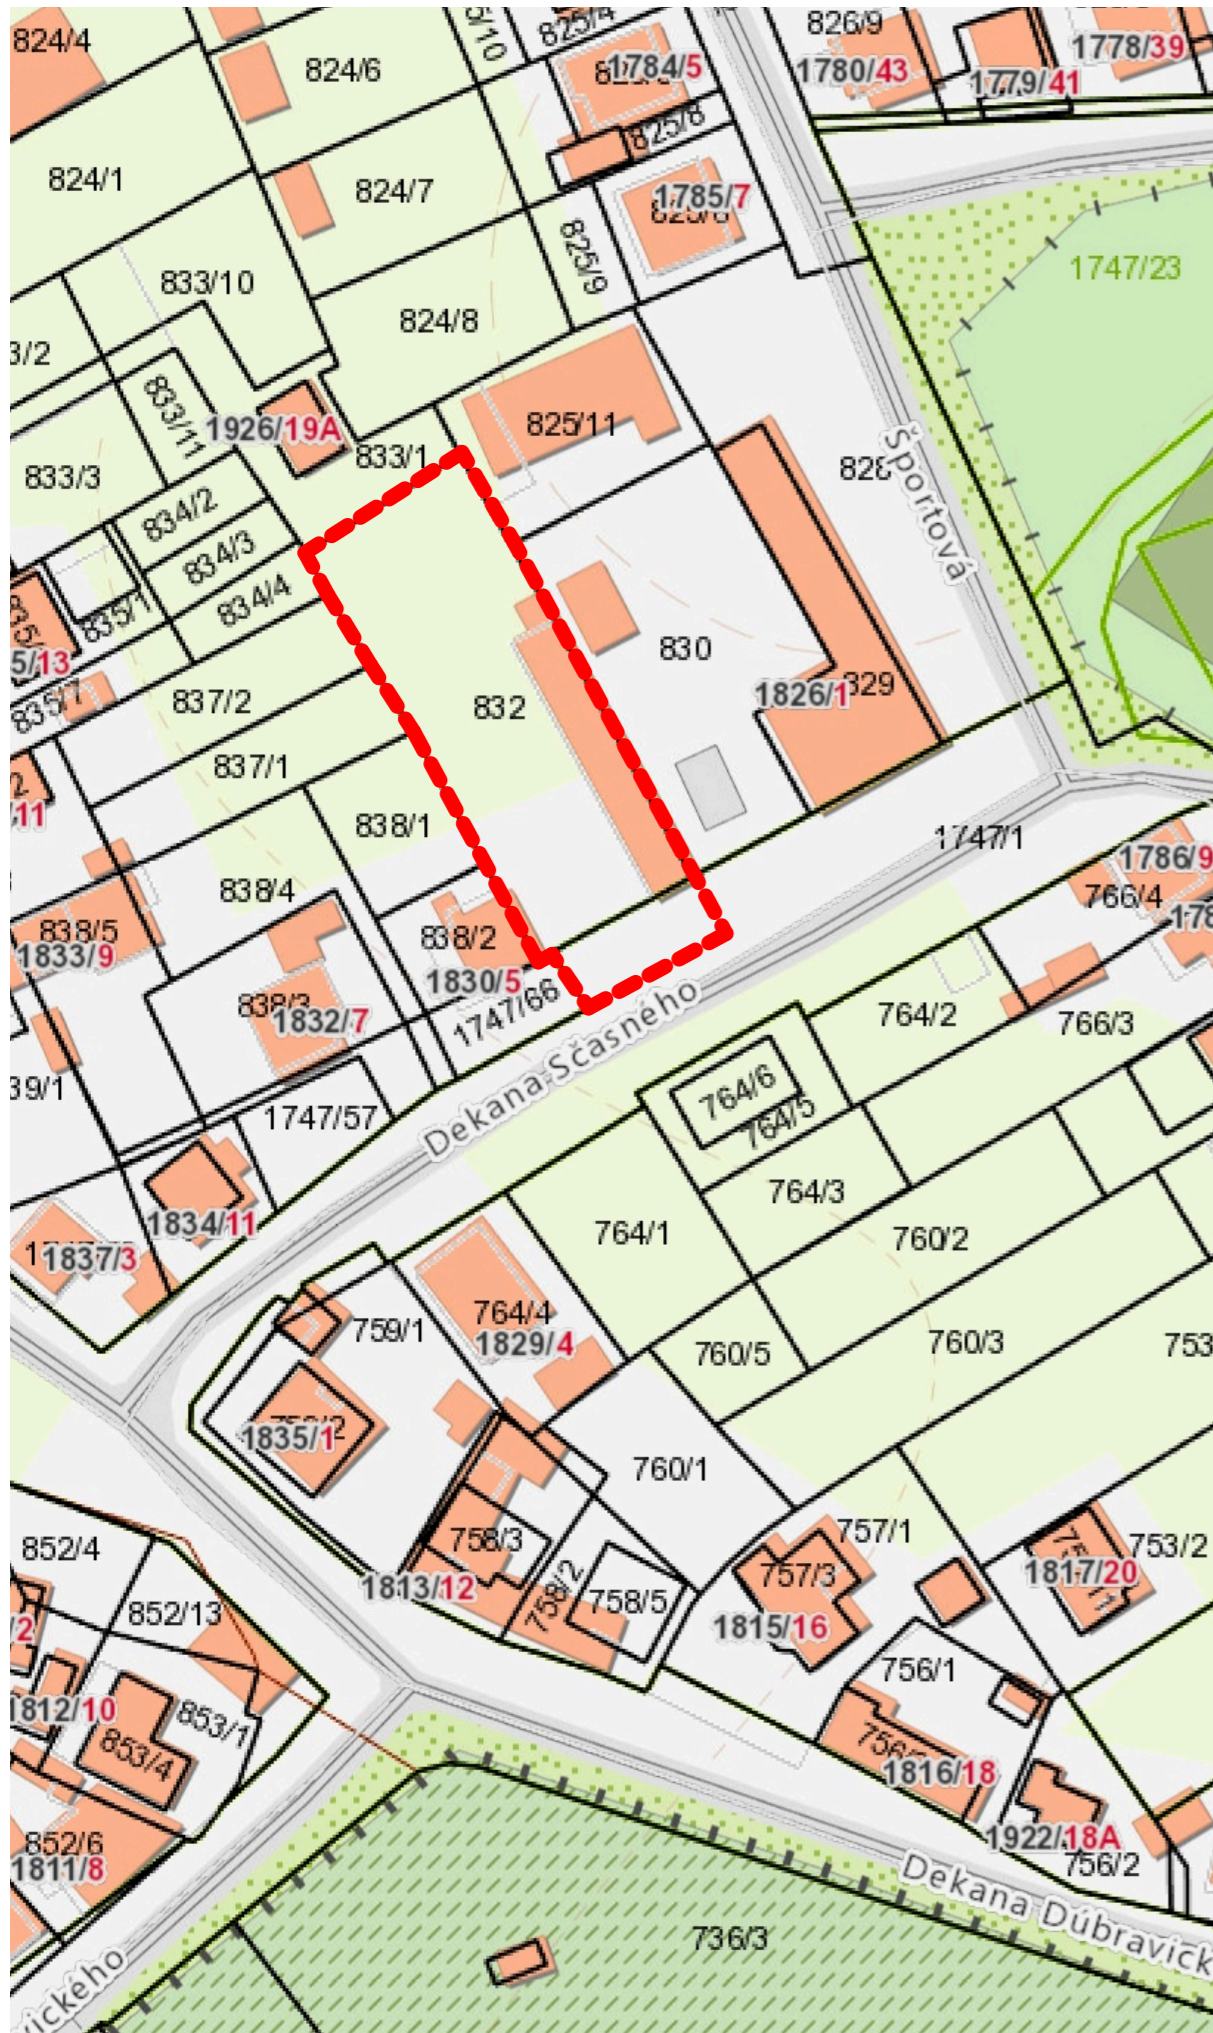


# ŠIRŠIE VZŤAHY




## LEGENDA

-  Hranica riešeného územia
-  Poloha riešeného územia

|                       |  |
|-----------------------|--|
| stavebník             | ADVENTUS n.o.                                    |
| generálny projektant  | VISIA s.r.o., Sládkovičova 2052/50A, 927 01 Šaľa |
| zodpovedný projektant | Ing. Ladislav Chatmúch                           |
| autor                 | Ing. arch. Michal Babinec                        |
| vypracoval            | Ing. Juraj Beňo                                  |
| kontroloval           | Ing. Peter Fülöp                                 |
| profesia              | architektúra                                     |
| názov stavby          | <b>Zariadenie sociálnych služieb</b>             |
| miesto stavby         | Močenok, č.p. 832, 1747/1                        |
| stavebný objekt       | Celok  |
| názov výkresu         | ŠIRŠIE VZŤAHY                                    |
| stupeň                | DÚR  |
| dátum                 | 04/2023  |
| formát                | 420x297  |
| mierka                | 1:400  |
| číslo výkresu         | <b>C1</b>  |
| číslo zákazky         | 002CL100122                                      |

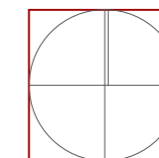

sever

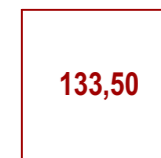

133,50

m n.m. = ± 0,000



podpis/pečiatka