




LEGENDA:	
	KÁBEL K ANÓDOVÉMU UZEMNENIU CYKY-O 4x16mm ² , 690m
	MERACÍKÁBEL, CYKY 4x4mm ² , MK1- 40m, MK4- 70m, CYKY 3x2,5mm ² , MK3- 45m
	KÁBEL NA PLYNOVOD, CYKY-O 4x10mm ² , KP1- 33m, KP2- 42m, KP4- 70m, CYKY-O 4x4mm ² , KP2- 45m
	ANÓDA
	EXISTUJÚCI VTL PLYNOVOD
	STANICA SKAO UMIESTNENÁ V AREÁLI RS DUSLO/ŠALA/PS NA BETÓNOVOM ZÁKLADE 2x2m, HR. 20cm
	SPOJOVACÍ OBJEKT PRI ANÓDOVOM UZEMNENÍ

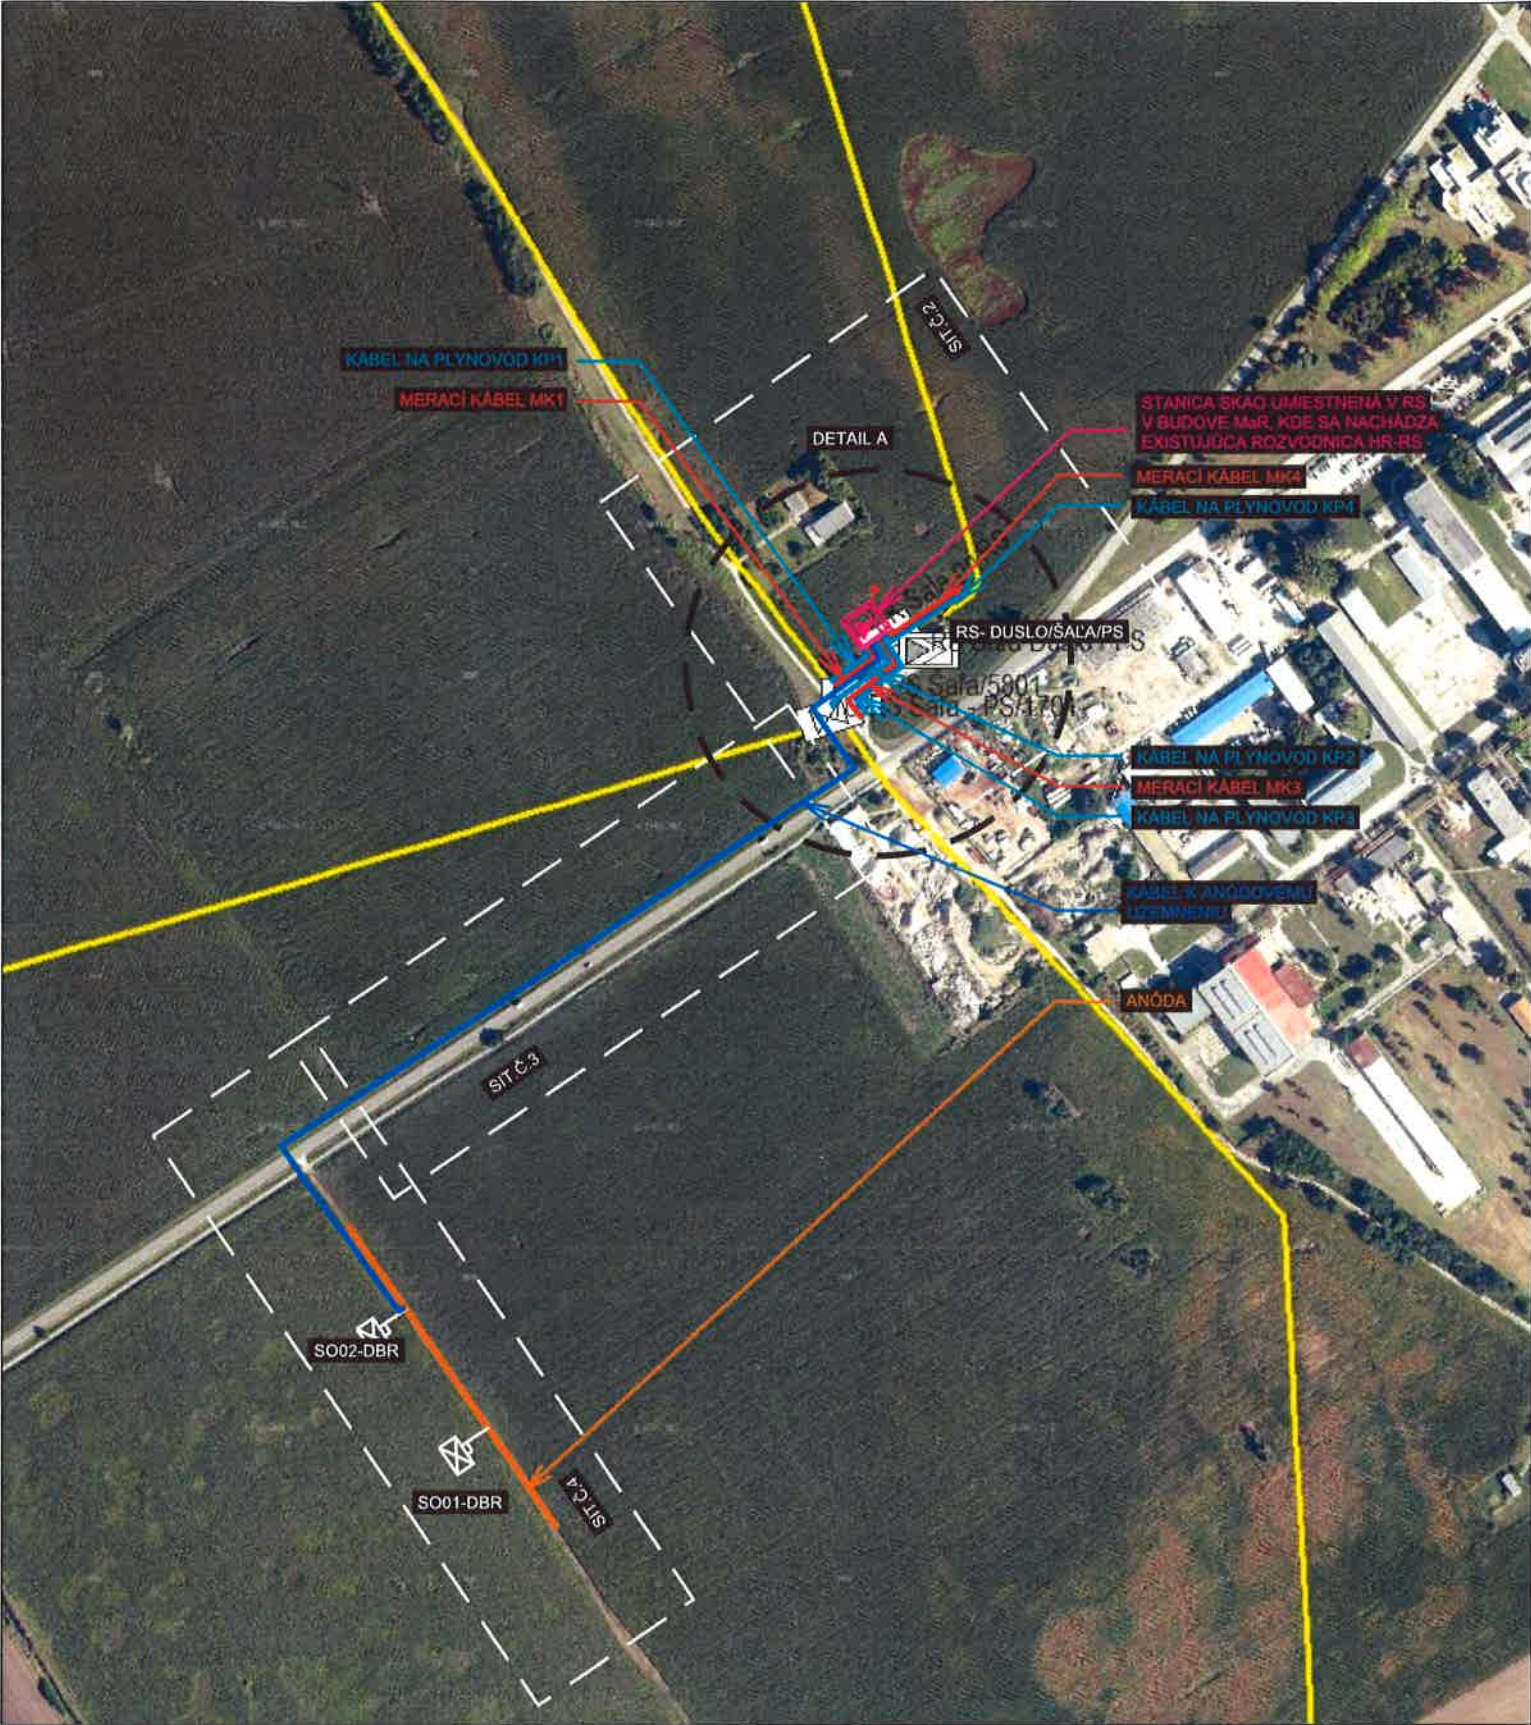

projektant	ING. MARTIN JAKUBOV
zodp. projektant	ING. ANNA VALOVÁ
kontroloval	ING. ZOLTÁN KLAJBER
team leader projekcie	Ing. David Mezei
investor:	SPP-distribúcia, a.s.

Oddelenie projekcie-Bratislava Plátnennícka 2 821 09 Bratislava	
---	--

stavba:	VÝSTAVBA NOVEJ SKAO NA UT MÁRIA TERÉZIA- ŠALA
objekt:	
názov výkresu:	PREHLADNÁ SITUÁCIA

č.zákazky	SD/22522-R0-INTV
dátum	05/2024
stupeň	DRS
formát	2A ₄
mierko	-
č.výkresu:	1

Všetky práva na túto technickú dokumentáciu patria výhradne spoločnosti SPP-distribúcia, a.s. Táto technická dokumentácia nesmie byť kopirovaná, rozmnožovaná alebo iným spôsobom poskytovaná tretím osobám bez výslovného súhlasu vlastníka.