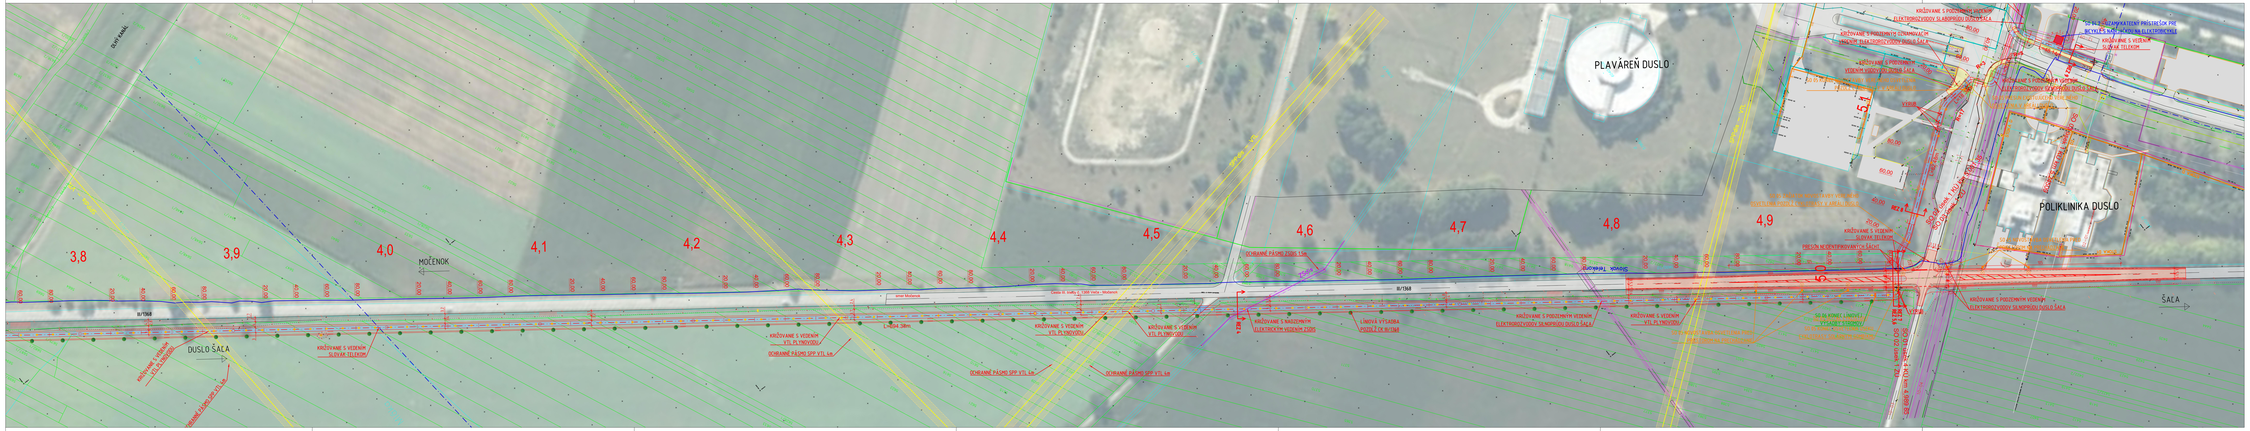

LEGENDA:

- KATASTRÁLNA MAPA - STAV ÚKN
- KATASTRÁLNA MAPA - STAV EKN
- OS CYKLOTRASY
- K1 - NOVOSTAVBA ASFALTOBETÓNOVEJ VOZOVKY - NEPREJAZDNÁ
- K2 - NOVOSTAVBA ASFALTOBETÓNOVEJ VOZOVKY - PREJAZDNÁ
- K3 - SANÁCIA VOZOVKY ZO ŽELEZOBETÓNOVÝCH PANELOV
- K4 - ROŠÍRENIE ASFALTOBETÓNOVEJ VOZOVKY EŠTE NE KOMUNIKÁCIE III/1368
- K5 - BETÓNOVÁ DLAŽBA LEPENÁ NA ŽELEZOBETÓNOVÚ ZÁKLADOVÚ DOSKU
- OPRAVA POVRCHU CHODNÍKA
- NÁVRH STĚDRÁNÍ VEŘEJNÉHO OSVĚTLENÍ
- NÁVRH VEŘEJNÉHO OSVĚTLENÍ - SOLÁRNÍMI GOMBIKMI
- NÁVRH STROMOV NA VÝRUB
- NÁVRH STROMOV NA VÝSADBU
- HRANICA STAVEBNÝCH OBJEKTOV A ICH PODĽUDSKOV

LEGENDA PREBIEHOV INŽINIERSKYCH SIETÍ:

- SLOVAK TELEKOM
- SPP DISTRIBÚCIA
- ZSDIS
- DUSLO ŠAĽA - Elektrorozvody - Silnoprúd - trasy pre osvetlenie
- DUSLO ŠAĽA - Elektrorozvody - Optický kábel
- DUSLO ŠAĽA - Elektrorozvody - Silno prúd
- DUSLO ŠAĽA - Elektrorozvody - Slaboprúd - zonatovacie vedenie
- DUSLO ŠAĽA - Vodovod - pitná voda
- DUSLO ŠAĽA - Vodovodné potrubie - fitrovaná voda
- DUSLO ŠAĽA - Splaškovná kanalizácia
- DUSLO ŠAĽA - Dažďová kanalizácia

SÚRADNICOVÝ SYSTÉM JTSK

ZHOTOVITEĽ PD: CYKLOPROJEKT S.R.O. PRÍŠAĽBICE 1, 831 06 BRATISLAVA - MAĎA			
OBJEDNÁVATEĽ:	OBEC MOČENOK, SV. GORAZDA 629/42, 90139 MOČENOK	LAYOUT:	00A/01
HLAVNÝ PROJEKTANT:	ING. ARCH. ANDREJ JÁCHYM	ČÍSLO ZAKÁZKY:	2023-16
ZOD PROJEKTANT:	ING. ALŽBETA PAGAČOVÁ	PRÉPISA:	ZOPRÁVA
VYPRACOVAL:	ING. ARCH. ANDREJ JÁCHYM, ING. ALŽBETA PAGAČOVÁ	STUPEŇ PD:	DUR
ZÁKAZKA: CYKLOTRASA MOČENOK - DUSLO ŠAĽA		STAVEBNÝ OBJEKT:	SO 01 - SO 06
		MIERKA:	1: 1000
		FORMÁT A4:	16 x A4
PREDMET VÝKRESU: SITUÁCIA 4.km 3,920.00 - 5,245.09		PRÍLOHA Č.: C-1.4	ČÍSLO RAMI:

CYKLOPROJEKT
KOMPLEXNÉ DOPRAVNÉ CYKLOTRASY DO ROMOV