
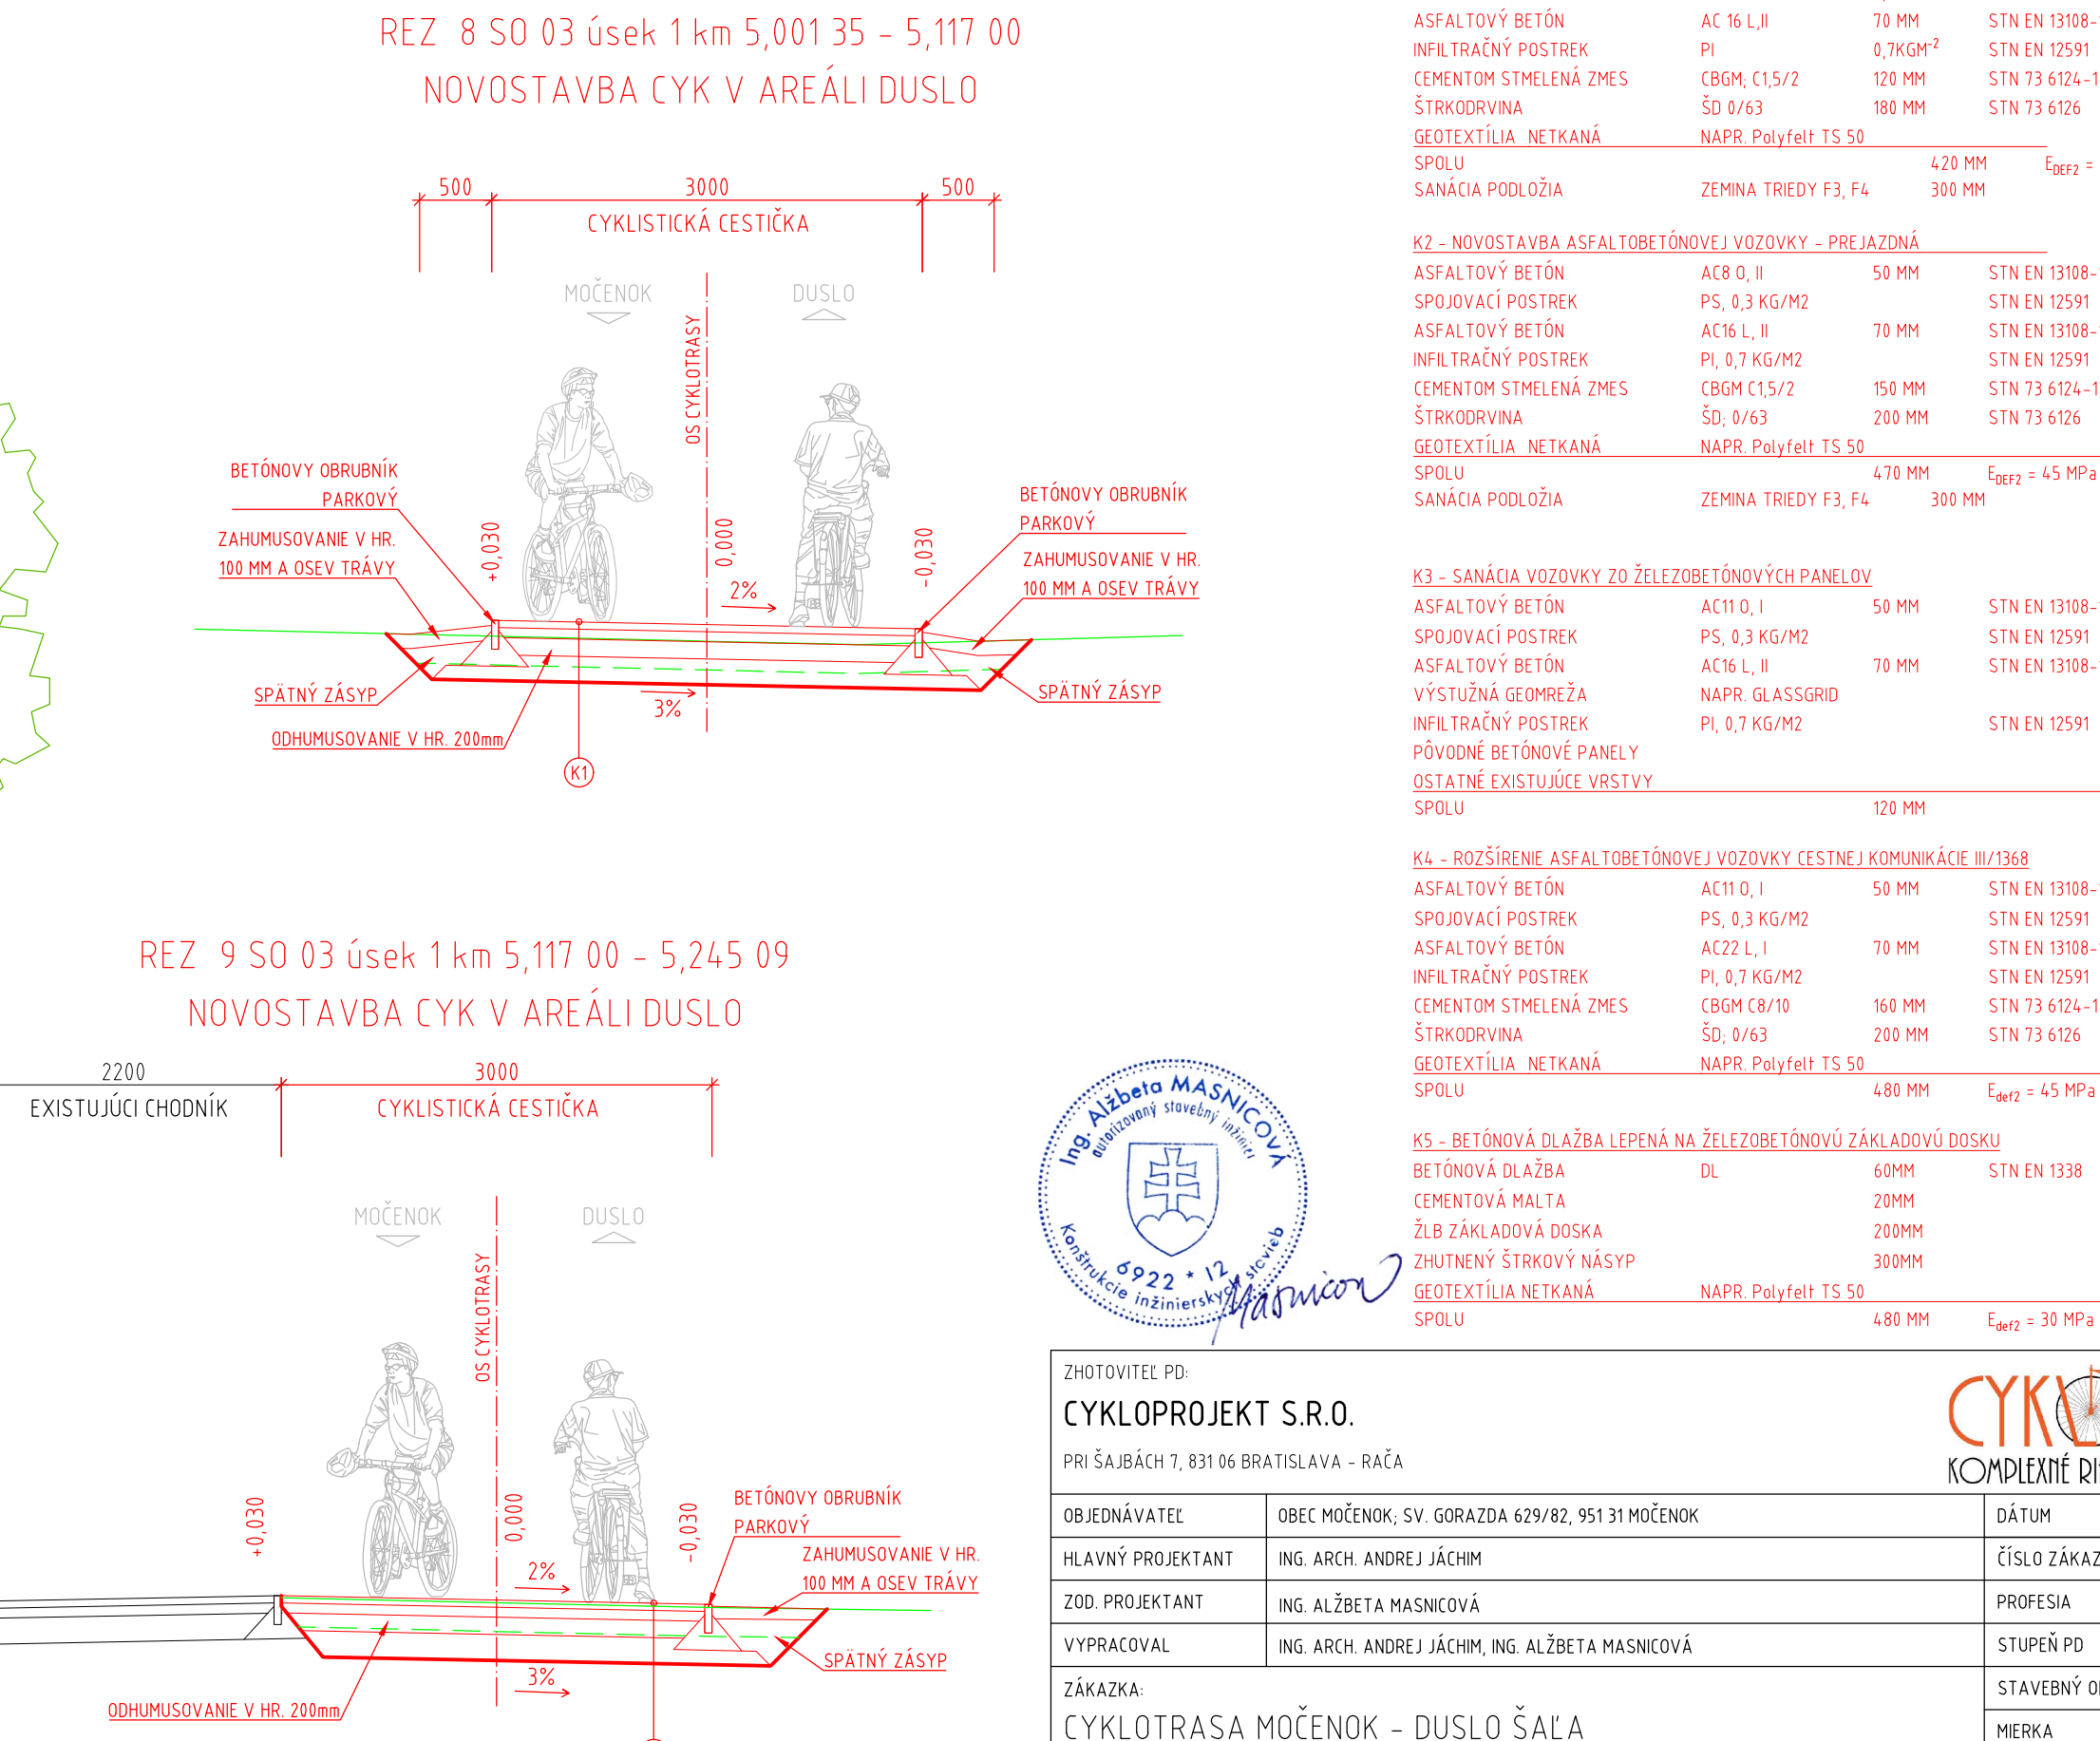
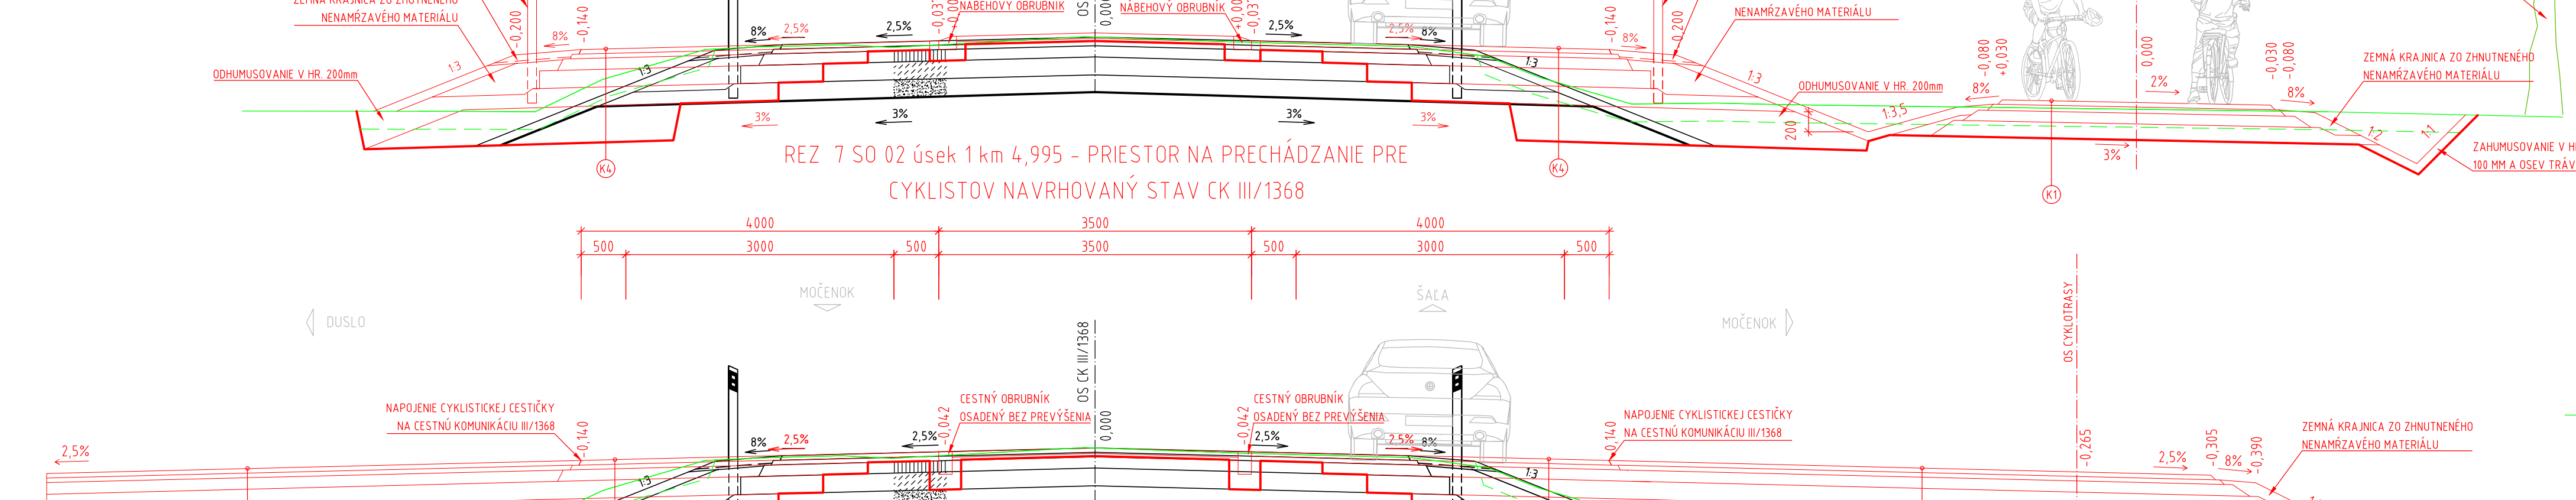
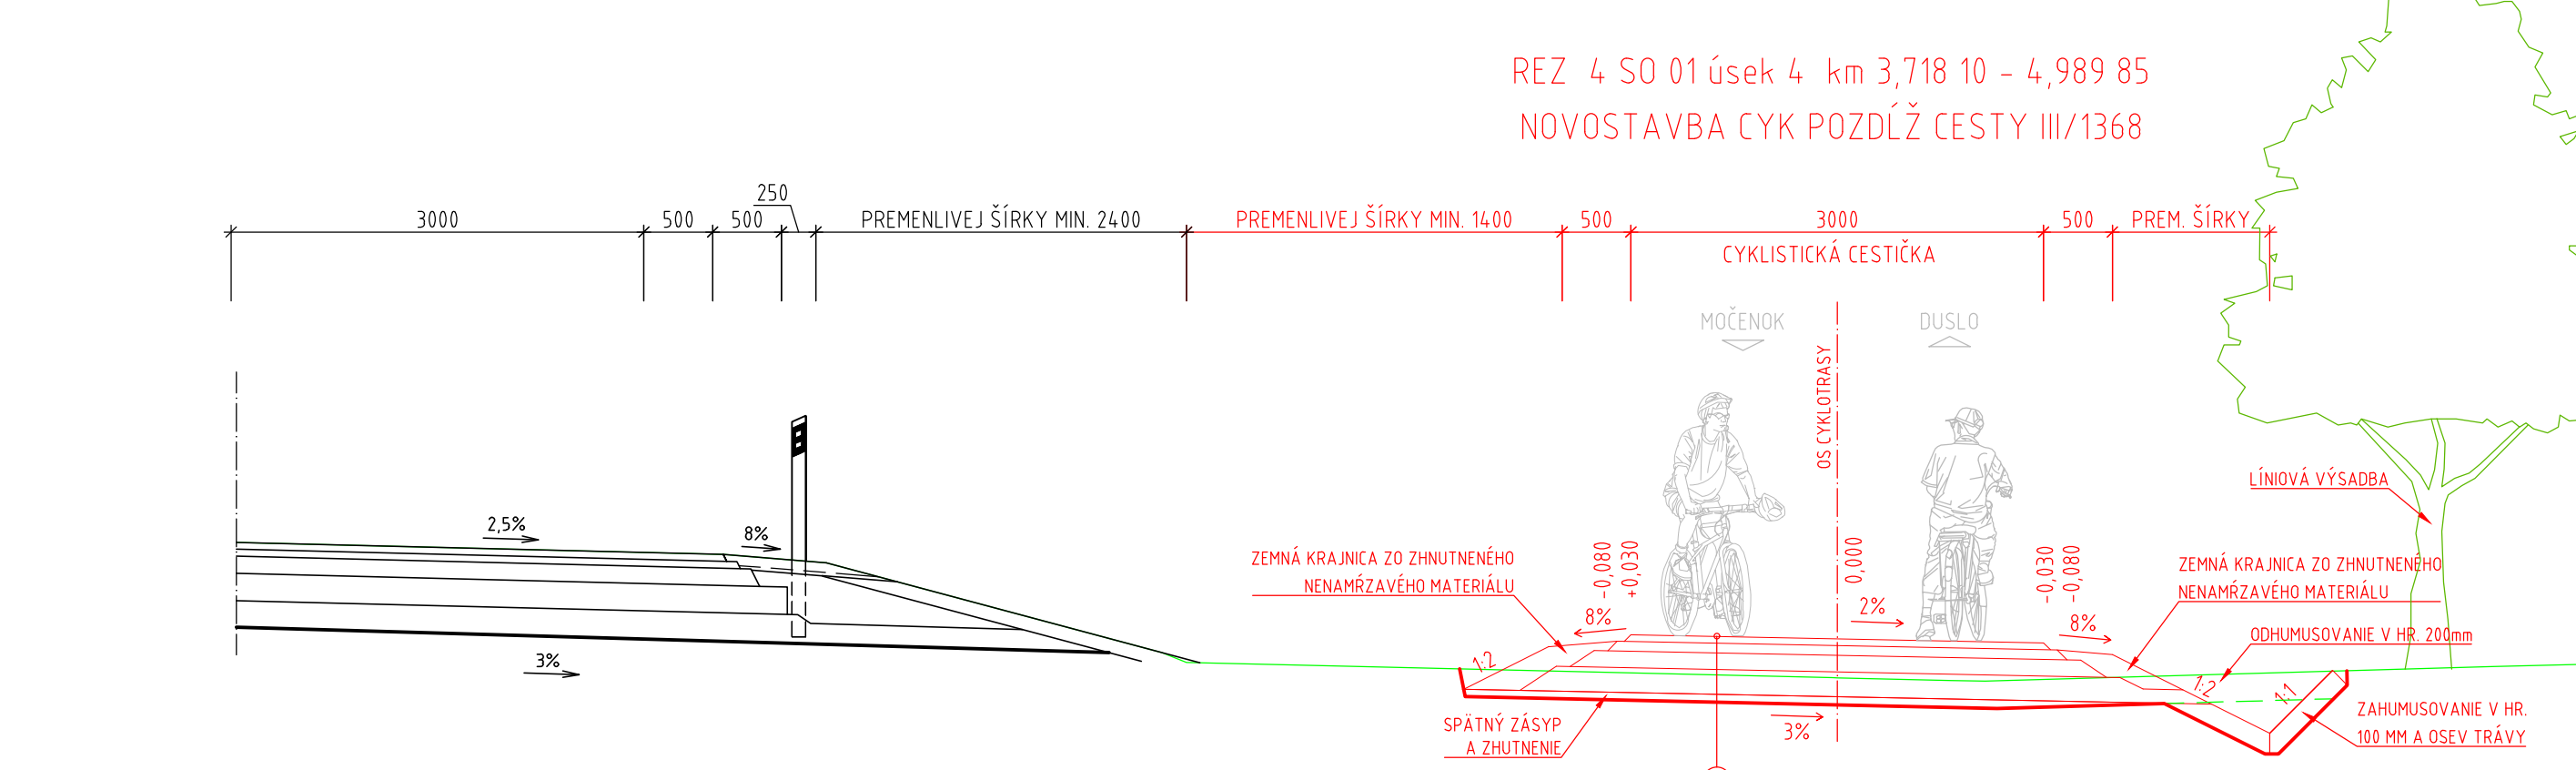


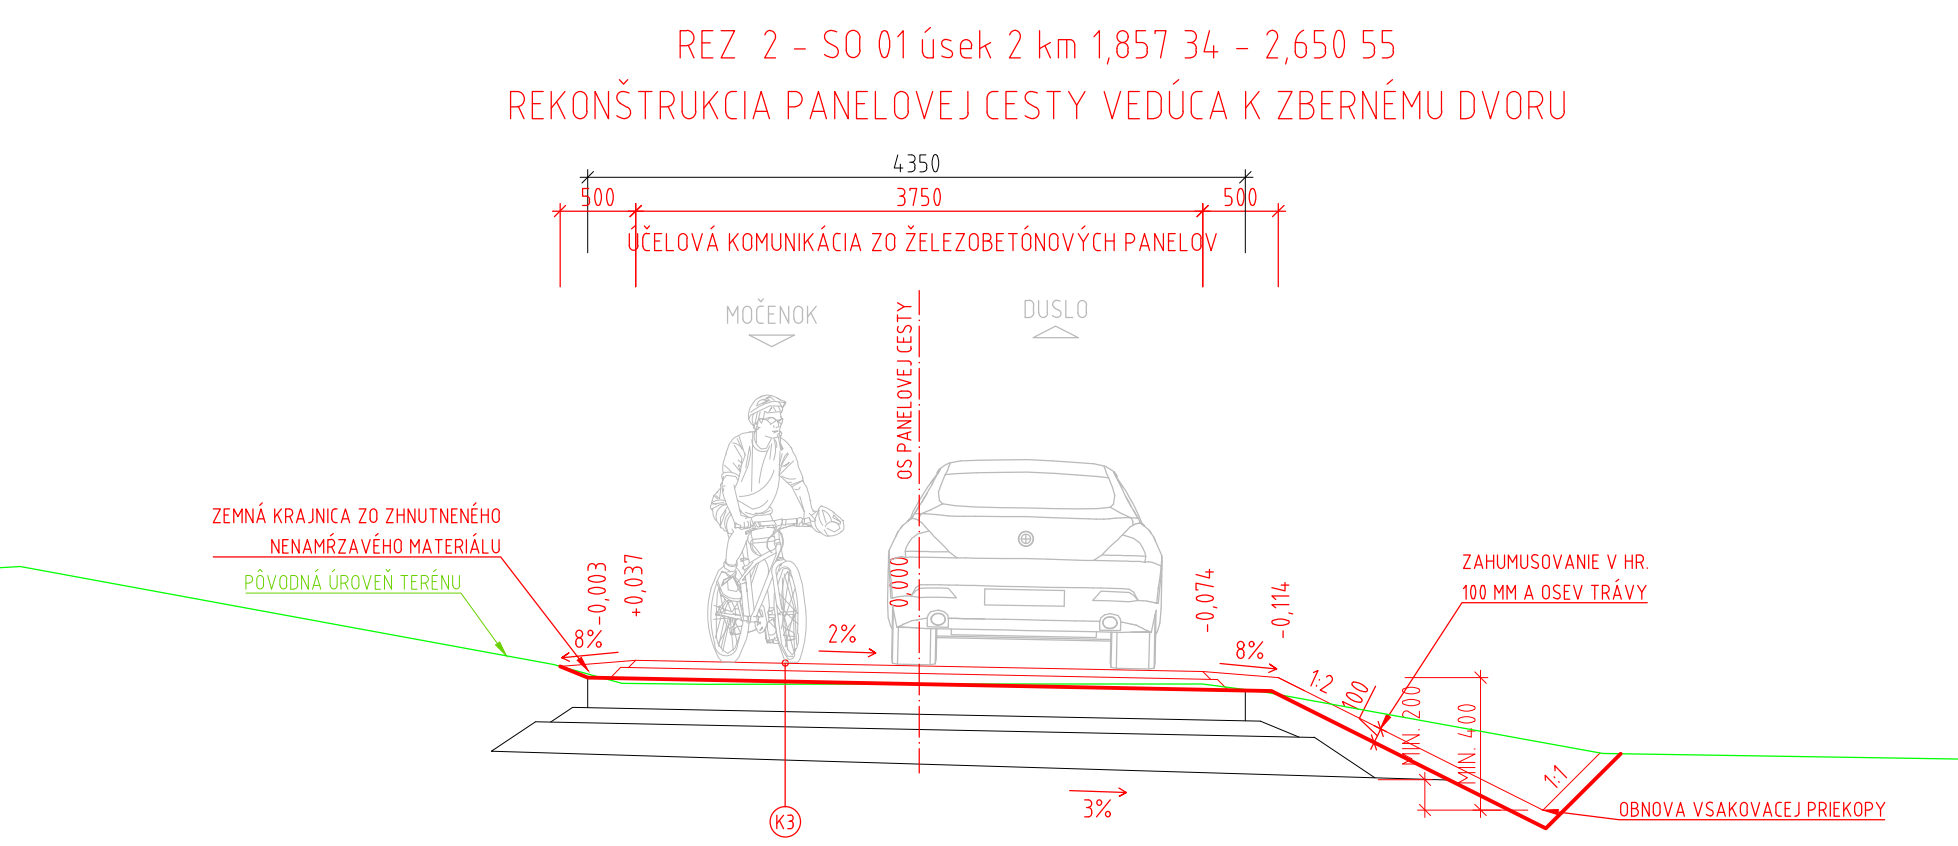

K1 - NOVOSTAVBA ASFALTOBETONOVEJ VOZOVKY - NEPREJAZDNÁ			
ASFALTOVÝ BETÓN	AC 8 0, II	50 MM	STN EN 13108-
SPOJOVACÍ POSTREK	PS	0,3KG ^m -2	STN EN 12591
ASFALTOVÝ BETÓN	AC 16 L, III	70 MM	STN EN 13108-
INFILTRAČNÝ POSTREK	PI	0,7KG ^m -2	STN EN 12591
CEMENTOM STMELENÁ ZMES	CBGM, C15/2	120 MM	STN 73 6124-1
ČESTROKOVINA	ŠD 0/63	180 MM	STN 73 6126

K2 - NOVOSTAVBA ASFALTOBETŇOVÉJ VOZOVKY - PREJAZDNÁ			
ASFALTOVÝ BETÓN	ACR 0, II	50 MM	STN EN 13108-
SPOJOVACÍ POSTREK	PS, 0,3 KG/M2		STN EN 12591
ASFALTOVÝ BETÓN	ACR 16, I	70 MM	STN EN 13108-
INFILTRAČNÍ POSTREK	PI, 0,7 KG/M2		STN EN 12591
CEMENTNÝ STMELENÝ ZMES	CEBM C15/2	150 MM	STN 73 6124-1
ŠTRKODRVNÁ	ŠD, 0/63	200 MM	STN 73 6126
GEOTEXTILIA NETKANÁ	NAPR Polyfelt TS 50		

K3 - SANACIA VŮZOVKY ZO ŽELEZOBETONOVÝCH PANELŮ			
ASFALTOVÝ BETÓN	AC11 0,1	50 MM	STN EN 13108-
SPOJOVACÍ POSTREK	PS, 0,3 KG/M2		STN EN 12591
ASFALTOVÝ BETÓN	AC16 „I“, 8	70 MM	STN EN 13108-
VÝSTUŽNA GEMRÉŽA	NAPR. GLASSGRID		
INFILTRAČNÍ POSTREK	PI, 0,7 KG/M2		STN EN 12591
PŮVODNÉ BETONOVÉ PANELE			
OSTATNÉ EXISTUJÍCÍ VRSTVY			
SBDL II		120 MM	

K4 – ROZŠÍŘENIE ASFALTOBETÓNOVEJ VOZOVKY CESTNEJ KOMUNIKÁCIE III/368			
ASFALTOVÝ BETÓN	AC11 0,1	50 MM	STIN EN 13108
SPOJOVACÍ POSTREK	PS, 0,3 KG/M2		STIN EN 12591
ASFALTOVÝ BETÓN	AC22 1,1	70 MM	STIN EN 13108
INFILTRAČNÝ POSTREK	PI, 0,7 KG/M2		STIN EN 12591
CEMENTNÁ SMIEŠKA ZMES ŠTRKOVINY	CBOM C8/10 ŠD, 0/63	160 MM 200 MM	STIN 73 6124-11 STIN 73 6126
GEOTEXTILIA, NETKANÁ	NAPR. Polyfelt TS 50		

K5 - BETÓNOVÁ DLAŽBA LEPENÁ NA ŽELEZOBETONOVÚ ZÁKLADOVÚ DOSKU			
BETÓNOVÁ DLAŽBA	DL	60MM	STN EN 1338
CEMENTOVÁ MALTA		20MM	
ŽLB ZÁKLADOVÁ DOSKA		200MM	
ZHUTNENÝ ŠTRKOVÝ NÁSYP		300MM	
GEOTEXTÍLIA NETKANÁ	NAPR Polyfelt TS 50		
SPOLII		4,80 MM	F _{yk} = 30 MPa

ZHOŤOVITEĽ PD:
CYKLOPROJEKT S.R.O.
PRI ŠAJBÁCH 7, 831 06 BRATISLAVA

CYKLOPROJEKT
KOMPLEXNÉ RIŠENIE CYKLISTICKEJ DOPRAVY

OBJEDNÁVATEL	OBEC MOČENOK, SV. GORAZDA 629/82, 951 31 MOČENOK	DÁTUM	2024/03
HLAVNÝ PROJEKTANT	ING. ARCH. ANDRJEJ JÁCHIM	ČÍSLO ŽÁKAZKY	2023-16
ZOD. PROJEKTANT	ING. ALŽBETA MASNICOVÁ	PROFESIA	DOPRAVA
VYPRACOVAL	ING. ARCH. ANDRJEJ JÁCHIM, ING. ALŽBETA MASNICOVÁ	STUPEŇ PD	DUR
ZÁKAZKA:		STAVEBNÝ OBJEKT	
CYKLOTRASA MOČENOK - DUSLO ŠALA		MIERKA	1 : 50
		POČET AL	8 x A4
PREDMET VÝKRESU:		PRÍLOHA Č	ČÍSLO PARÉ
VZOROVÉ PRIEČNE REZY		C - 3	