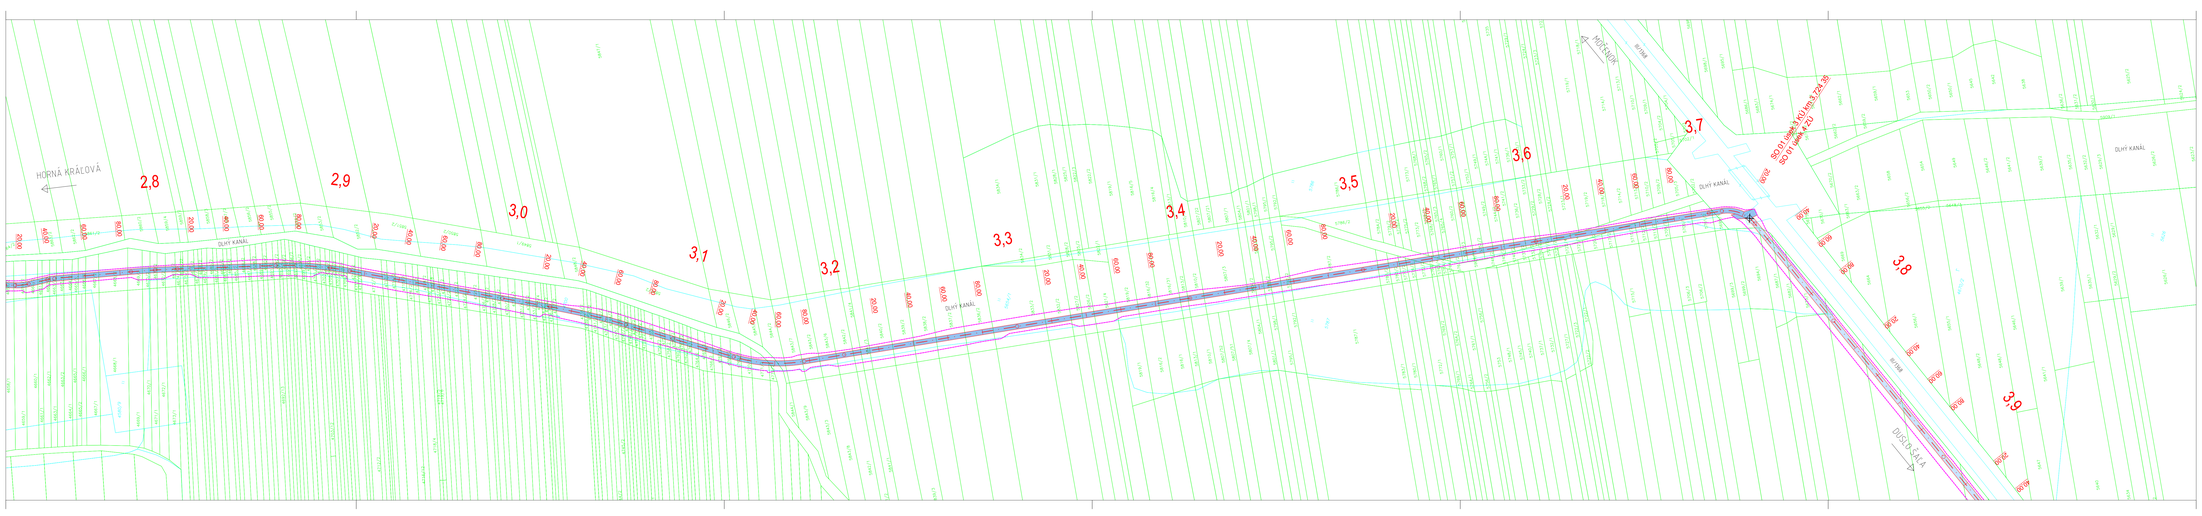

LEGENDA:

- KATASTRÁLNA MAPA - STAV CKN
- KATASTRÁLNA MAPA - STAV EKN
- OS CYKLOTRASY
- HRANICA NAVRHOVANÉHO ZÁBERU POZEMKOV
- K1 - NOVOSTAVBA ASFALTOBETÓNOVEJ VOZOVKY - NEPREJAZDNÁ
- K2 - NOVOSTAVBA ASFALTOBETÓNOVEJ VOZOVKY - PREJAZDNÁ
- K3 - SANÁCIA VOZOVKY ZO ŽELEZOBETÓNOVÝCH PANELOV
- K4 - ROZŠÍRENIE ASFALTOBETÓNOVEJ VOZOVKY CESTNEJ KOMUNIKÁCIE III/1368
- K5 - BETÓNOVÁ DLAŽBA LEPENÁ NA ŽELEZOBETÓNOVÚ ZÁKLADOVÚ DOSKU
- ÚPRAVA POVRCHU CYKLOTRASY

SÚRADNICOVÝ SYSTÉM JTSK

ZHOTOVITEĽ PD: CYKLOPROJEKT S.R.O. PRI ŠAĽBÁCH 7, 831 06 BRATISLAVA - RAČA			CYKLOPROJEKT KOMPLEXNÉ DEŤMIE CYKLISTICKEJ DOPRAVY
OBJEDNÁVATEĽ	OBEC MOČENOK, SV. GORAZDA 629/92, 951 31 MOČENOK	DÁTUM	2024/03
HLAVNÝ PROJEKTANT	ING. ARCH. ANDREJ JÁCHIM	ČÍSLO ZÁKAZKY	2023-16
ZOD PROJEKTANT	ING. ALŽBETA MAJMOCOVÁ	PROFESIA	DOPRAVA
VYPRACOVAL	ING. ARCH. ANDREJ JÁCHIM, ING. ALŽBETA MAJMOCOVÁ	STUPEŇ PD	DUR
ZÁKAZKA: CYKLOTRASA MOČENOK - DUSLO ŠAĽA		STAVEBNÝ OBJEKT	
		MIERKA	1:1000
		POČET AL.	7 x A4
PREDMET VÝKRESU: SITUÁCIA 3 IDENTIFIKÁCIA POZEMKOV (km 2,720 00 - 3,920 00)		PRÍLOHA Č. C-5 3	ČÍSLO PARÉ