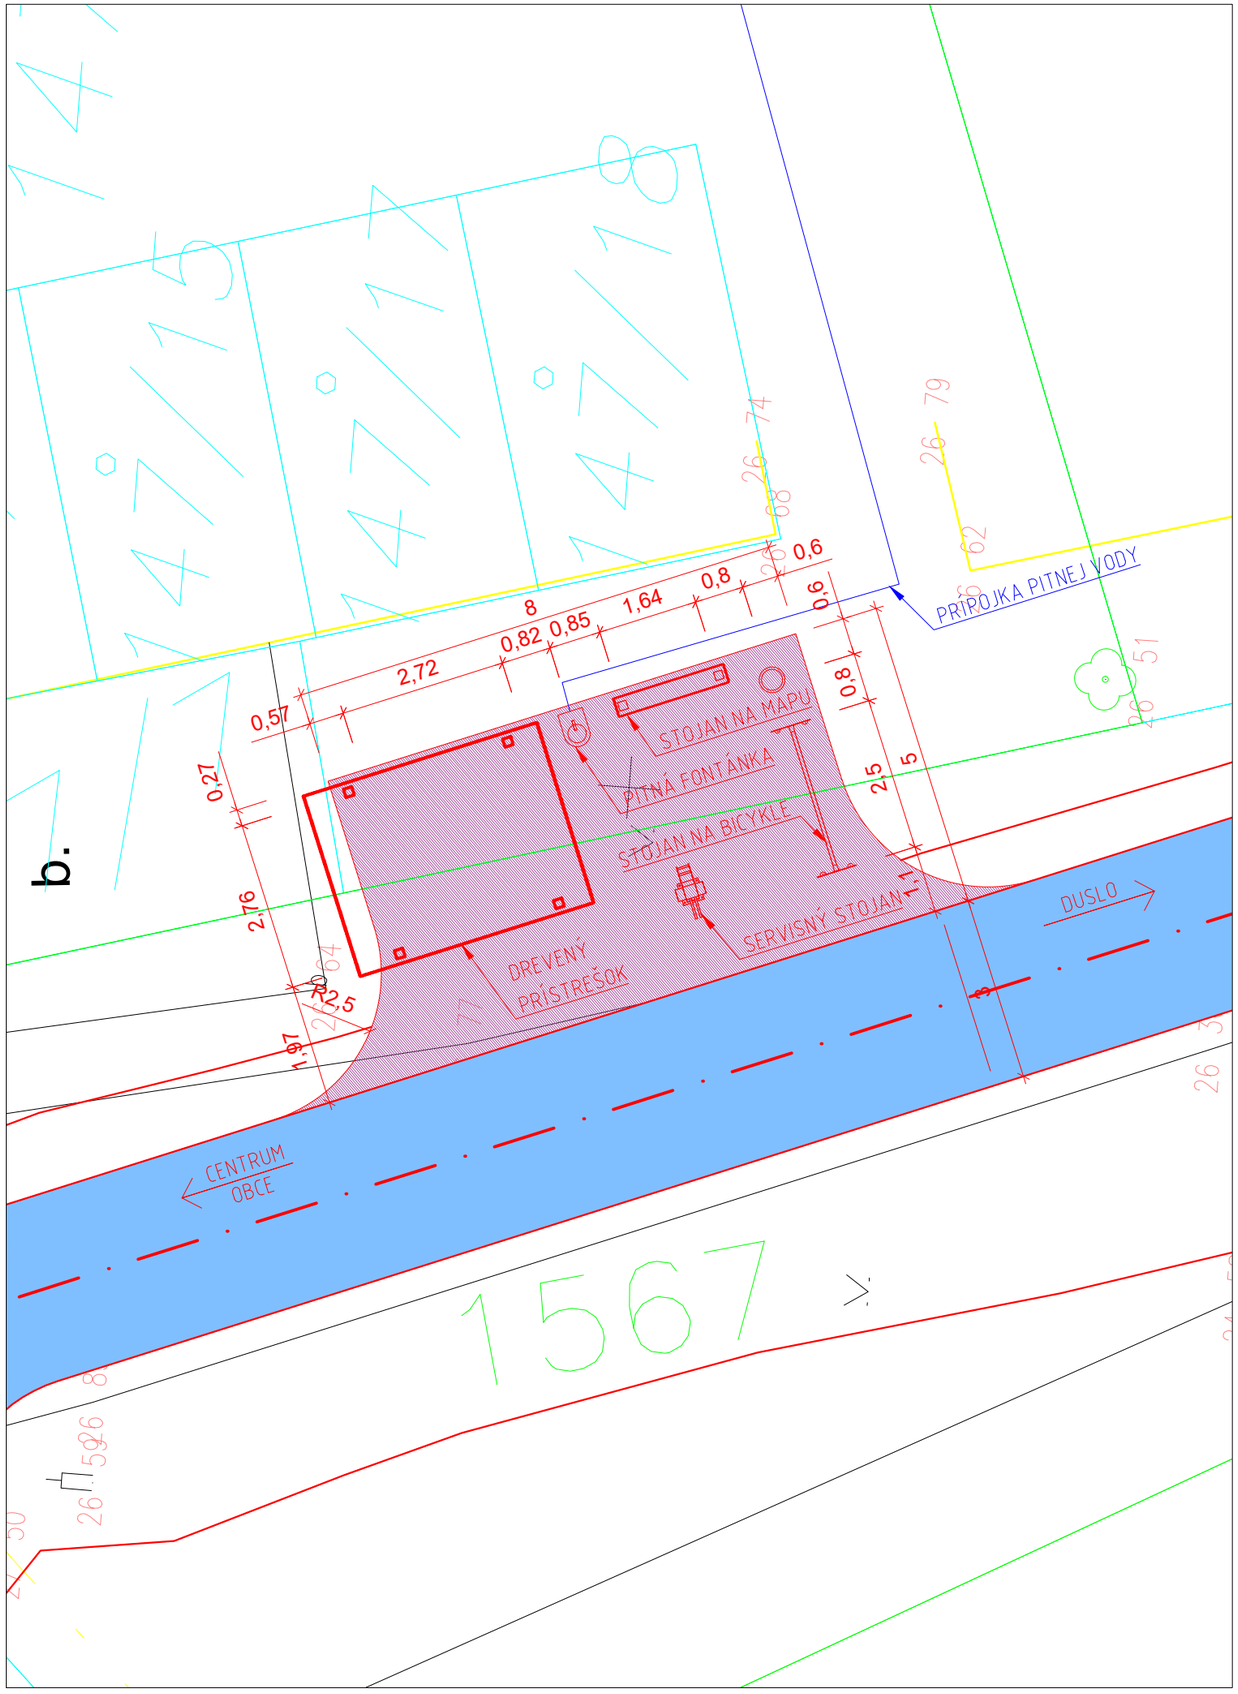

LEGENDA:

- KATASTRÁLNA MAPA - STAV CKN
- KATASTRÁLNA MAPA - STAV EKN
- OS CYKLOTRASY
- NOVOSTAVBA CYK Z ASFALTOVÉHO BETÓNU
- NOVOSTAVBA ODPOČÍVADLA Z BETÓNOVEJ DLAŽBY

Ing. arch. Andrej JÁCHIM autorizovaný architekt 2576 AA

SÚRADNICOVÝ SYSTÉM: JTSK

ZHOTOVITEĽ PD: CYKLOPROJEKT S.R.O. PRI ŠAJBÁCH 7, 831 06 BRATISLAVA - RAČA			
OBJEDNÁVATEĽ	OBEC MOČENOK; SV. GORAZDA 629/82, 951 31 MOČENOK	DÁTUM	2024/03
HLAVNÝ PROJEKTANT	ING. ARCH. ANDREJ JÁCHIM	ČÍSLO ZÁKAZKY	2023-16
ZOD. PROJEKTANT	ING. ARCH. ANDREJ JÁCHIM	PROFESIA	DOPRAVA
VYPRACOVAL	ING. ARCH. ANDREJ JÁCHIM, ING. ALŽBETA MASNICOVÁ	STUPEŇ PD	DUR
ZÁKAZKA: CYKLOTRASA MOČENOK - DUSLO ŠAĽA		STAVEBNÝ OBJEKT	
		MIERKA	1 : 100
		POČET A4	2 x A4
PREDMET VÝKRESU: SITUÁCIA - ODPOČÍVADLO PRE CYKLISTOV		PRÍLOHA Č. D-1.1	ČÍSLO PARÉ

CYKLOPROJEKT
KOMPLEXNÉ RIEŠENIE CYKLISTICKEJ DOPRAVY