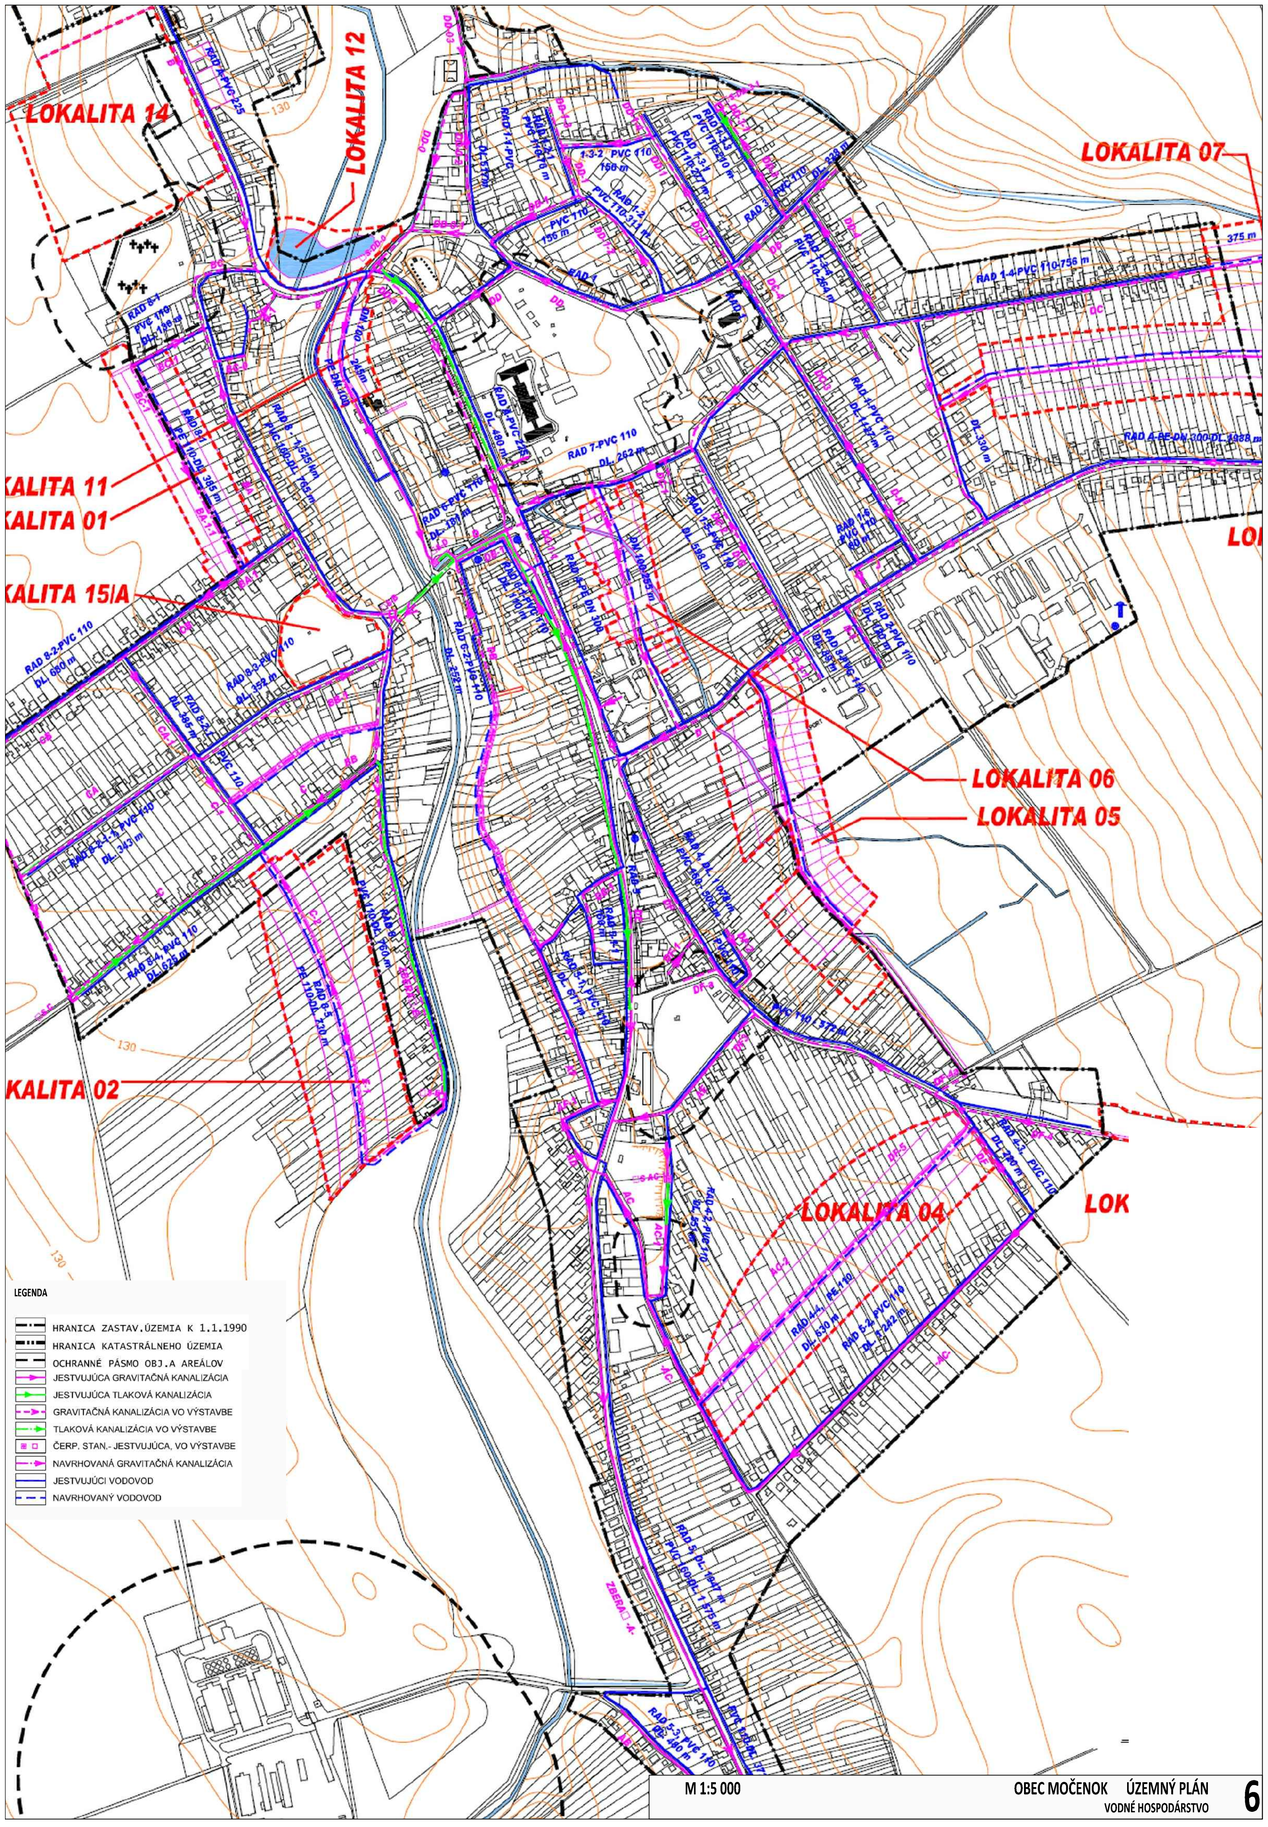

M 1:5 000

OBEC MOČENOK ÚZEMNÝ PLÁN
VODNÉ HOSPODÁRSTVO

6

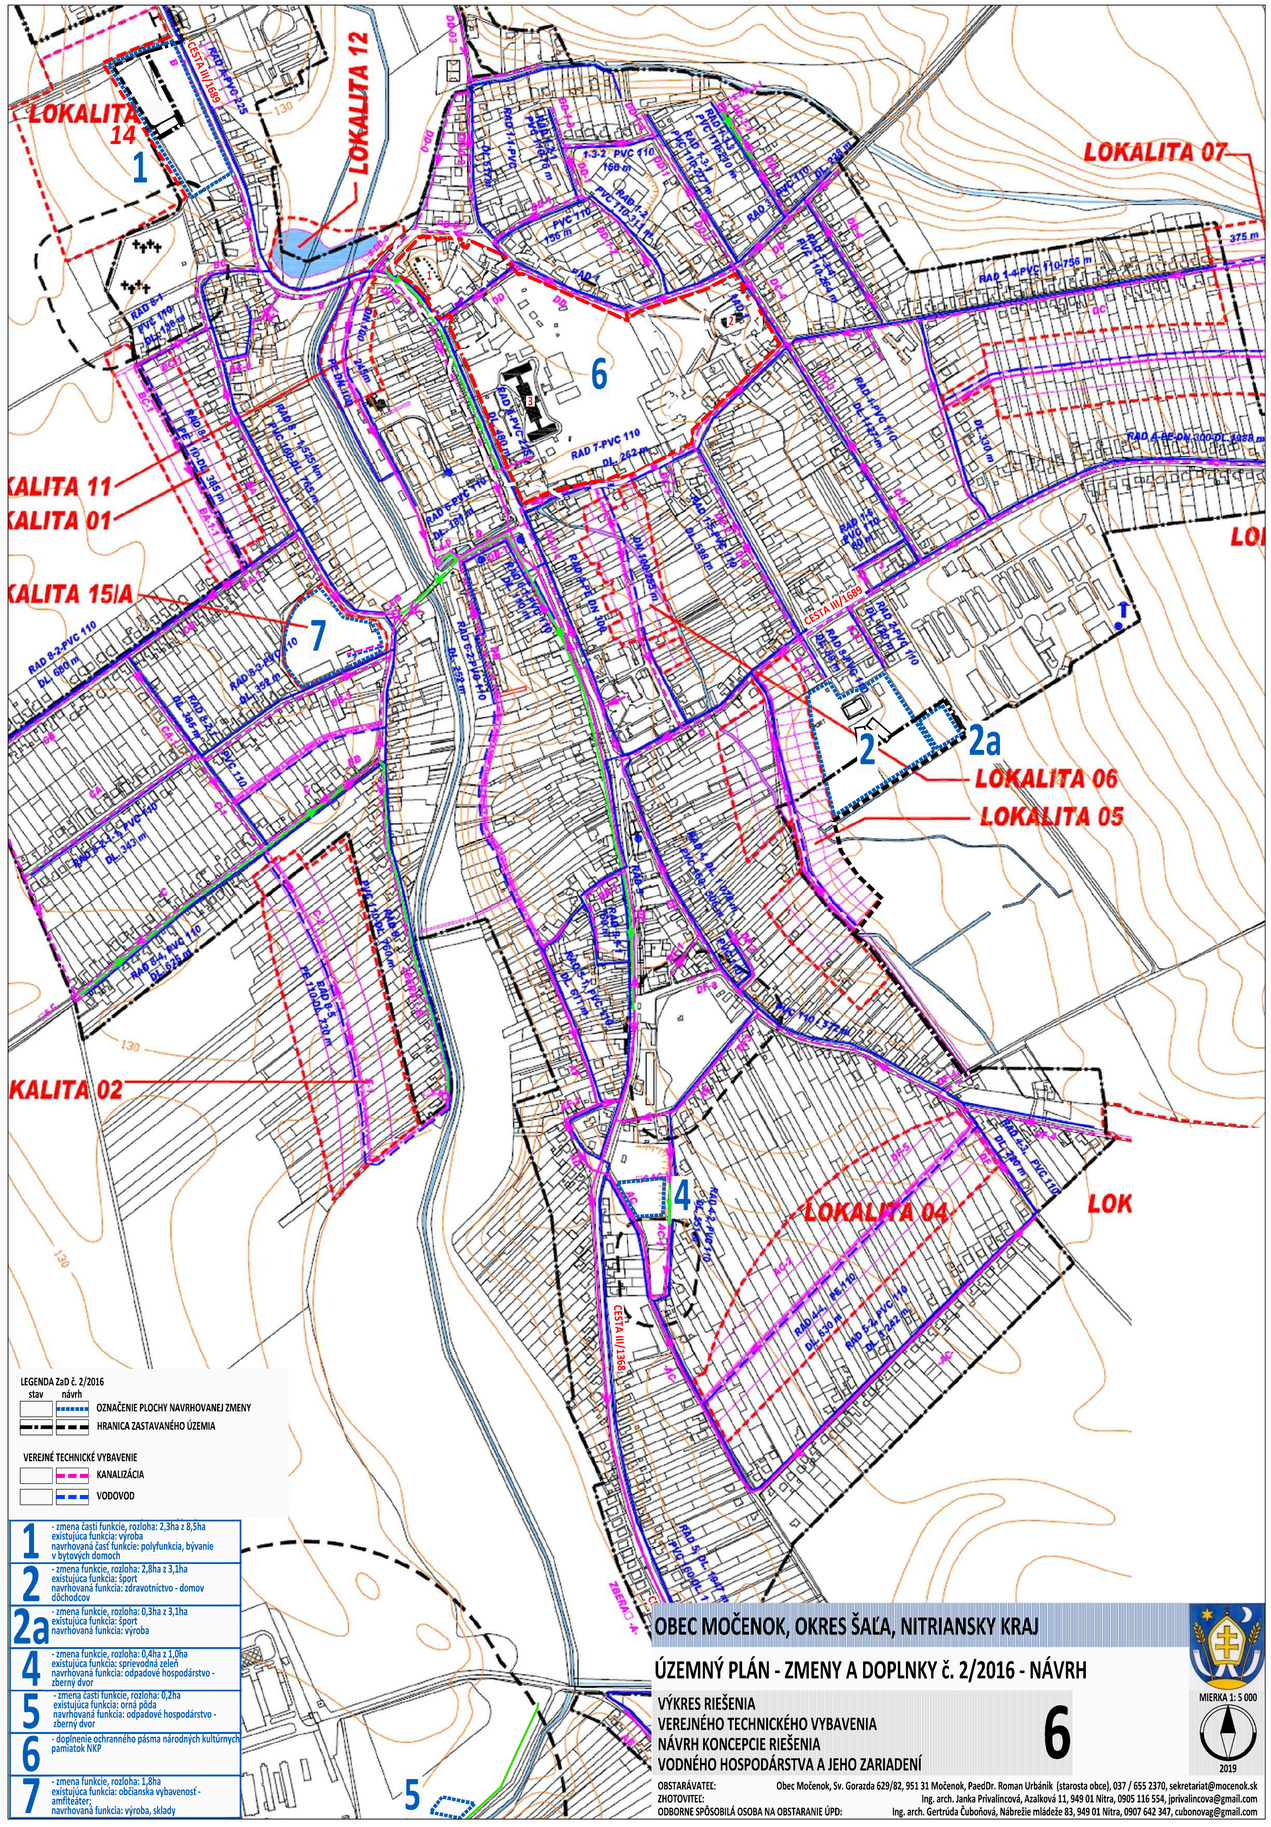

1	- zmena časti funkcie, rozloha: 2,3ha z 8,5ha existujúca funkcia: výroba navrhovaná časť funkcie: polyfunkcia, bývanie v bytových domoch
2	- zmena funkcie, rozloha: 2,8ha z 3,1ha existujúca funkcia: šport navrhovaná funkcia: zdravotníctvo - domov dôchodcov
2a	- zmena funkcie, rozloha: 0,3ha z 3,1ha existujúca funkcia: šport navrhovaná funkcia: výroba
4	- zmena funkcie, rozloha: 0,4ha z 1,0ha existujúca funkcia: sprievodná zeleň navrhovaná funkcia: odpadové hospodárstvo - zberný dvor
5	- zmena časti funkcie, rozloha: 0,2ha existujúca funkcia: orná pôda navrhovaná funkcia: odpadové hospodárstvo - zberný dvor
6	- doplnenie ochranného pásma národných kultúrnych pamiatok NKP
7	- zmena funkcie, rozloha: 1,8ha existujúca funkcia: občianska vybavenosť - amfiteáter; navrhovaná funkcia: výroba, sklady

OBEC MOČENOK, OKRES ŠAĽA, NITRIANSKY KRAJ

ÚZEMNÝ PLÁN - ZMENY A DOPLNKY č. 2/2016 - NÁVRH

VÝKRES RIEŠENIA
VEREJNÉHO TECHNICKÉHO VYBAVENIA
NÁVRH KONCEPCIE RIEŠENIA
VODNÉHO HOSPODÁRSTVA A JEHO ZARIADENÍ

6

MIERKA 1: 5 000

2019

OBSTARÁVATEĽ: Obec Močenok, Sv. Gorazda 629/82, 951 31 Močenok, PaedDr. Roman Urbánik (starosta obce), 037 / 655 2370, sekretariat@mocenok.sk
ZHOTOVITEĽ: Ing. arch. Janka Privalincová, Azalková 11, 949 01 Nitra, 0905 116 554, jprivalincova@gmail.com
ODBORNE SPÔSOBILÁ OSOBA NA OBSTARANIE ÚPD: Ing. arch. Gertrúda Čuboňová, Nábrežie mládeže 83, 949 01 Nitra, 0907 642 347, cubonovag@gmail.com