



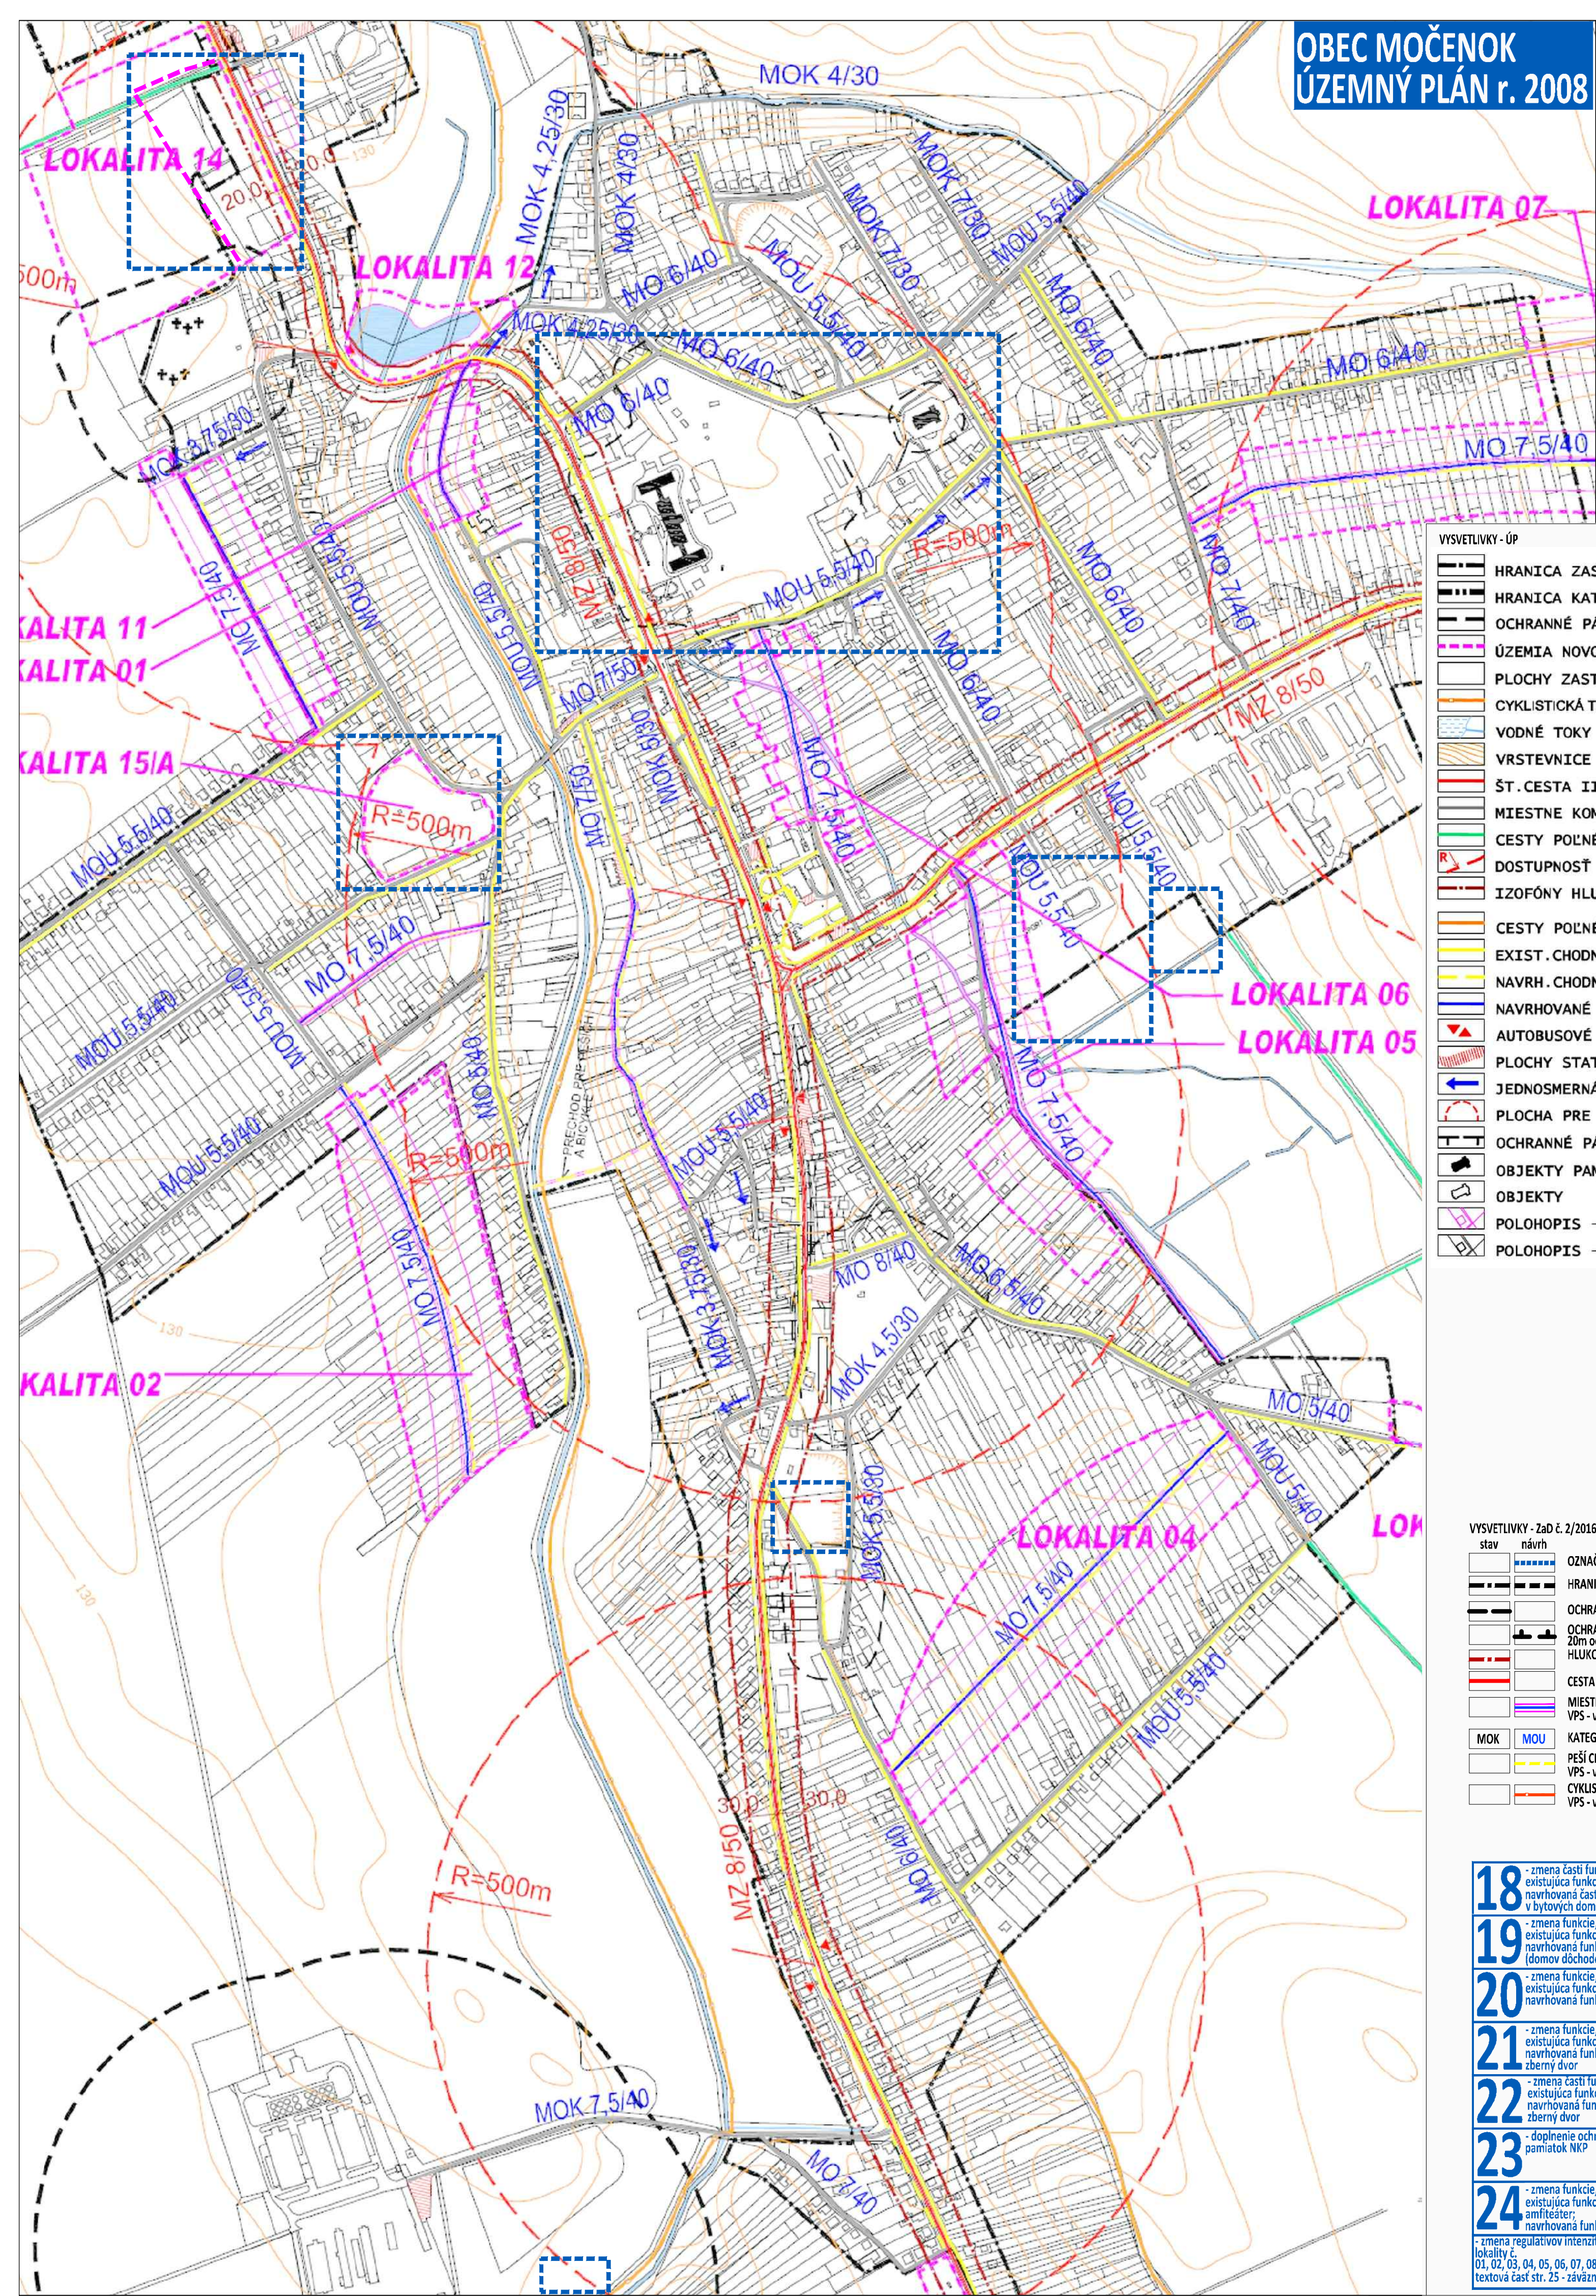

- VÝSVEŤLIVKY - ÚP
- HRANICA ZASTAV. ÚZEMIA K 1.1.1990
 - HRANICA KATASTRÁLNEHO ÚZEMIA
 - OCHRANNÉ PÁSMO OBJEKTŮ A AREÁLOV
 - ÚZEMIA NOVONAVRHOVANÝCH LOKALÍT
 - PLOCHY ZASTAVANÉHO ÚZEMIA
 - CYKLISTICKÁ TRASA
 - VODNÉ TOKY
 - VRSTVENICE
 - ŠT. CESTA III. TRIEDY
 - MIESTNE KOMUNIKÁCIE SPEVNENÉ
 - CESTY POĽNÉ SPEVNENÉ
 - DOSTUPNOSŤ AUTOBUSOVÝCH ZASTÁVOK
 - IZOFÓNY HLUKU
 - CESTY POĽNÉ NESPEVNENÉ
 - EXIST. CHODNÍKY A PEŠIE PR.
 - NAVRH. CHODNÍKY A PEŠIE PR.
 - NAVRHOVANÉ KOMUNIKÁCIE
 - AUTOBUSOVÉ ZASTÁVKY
 - PLOCHY STATICKEJ DOPRAVY
 - JEDNOSMERNÁ PREMÁVKA
 - PLOCHA PRE KRUIHOVÚ KRIŽOVATKU
 - OCHRANNÉ PÁSMO CIEST
 - OBJEKTY PAMIATKOVO CHRÁNENÉ
 - OBJEKTY
 - POLOHOPIŠ - NÁVRH
 - POLOHOPIŠ - EXISTUJÚCI

- VÝSVEŤLIVKY - ZÁD č. 2/2016
- stev. návrh
 - OZNAČENIE PLOCHY NAVRHOVANEJ ZMENY
 - HRANICA ZASTAVANÉHO ÚZEMIA
 - OCHRANNÉ PÁSMO POHREBISKÁ 50m
 - OCHRANNÉ PÁSMO CESTY III. triedy 20m od osi vozovky
 - HLUKOVÉ PÁSMO (VZDIALENOSŤ IZOFÓNY)
 - CESTA III. triedy, III/1689
 - MIESTNE KOMUNIKÁCIE
 - VPS - verejnoprospešná stavba
 - MOK
 - MOU
 - KATEGÓRIE MIESTNYCH KOMUNIKÁCIÍ
 - PEŠÍ CHODNÍK
 - VPS - verejnoprospešná stavba
 - CYKLISTICKÁ TRASA
 - VPS - verejnoprospešná stavba

- 18 - zmena časti funkcie, rozloha: 2,3ha z 8,5ha existujúca funkcia: výroba
navrhovaná funkcia: polyfunkcia, bývanie v bytových domoch
- 19 - zmena funkcie, rozloha: 2,8ha z 3,1ha existujúca funkcia: šport
navrhovaná funkcia: polyfunkcia - zdravotníctvo (domov dôchodcov)
- 20 - zmena funkcie, rozloha: 0,3ha z 3,1ha existujúca funkcia: šport
navrhovaná funkcia: výroba
- 21 - zmena funkcie, rozloha: 0,4ha z 1,0ha existujúca funkcia: dopravná zeleň
navrhovaná funkcia: odpadové hospodárstvo - zberný dvor
- 22 - zmena časti funkcie, rozloha: 0,2ha existujúca funkcia: orná pôda
navrhovaná funkcia: odpadové hospodárstvo - zberný dvor
- 23 - doplnenie ochranného pásma národných kultúrnych pamiatok NKP
- 24 - zmena funkcie, rozloha: 1,8ha existujúca funkcia: občianska vybavenosť - smútkový
navrhovaná funkcia: výroba, skladový, zelená
- zmena regulatívov intenzity využitia územia pre existujúce lokality č. 01, 02, 03, 04, 05, 06, 07, 08, 09, 11, 12, 13, 14, 15A, 16, 17 textová časť str. 25 - záväzná časť

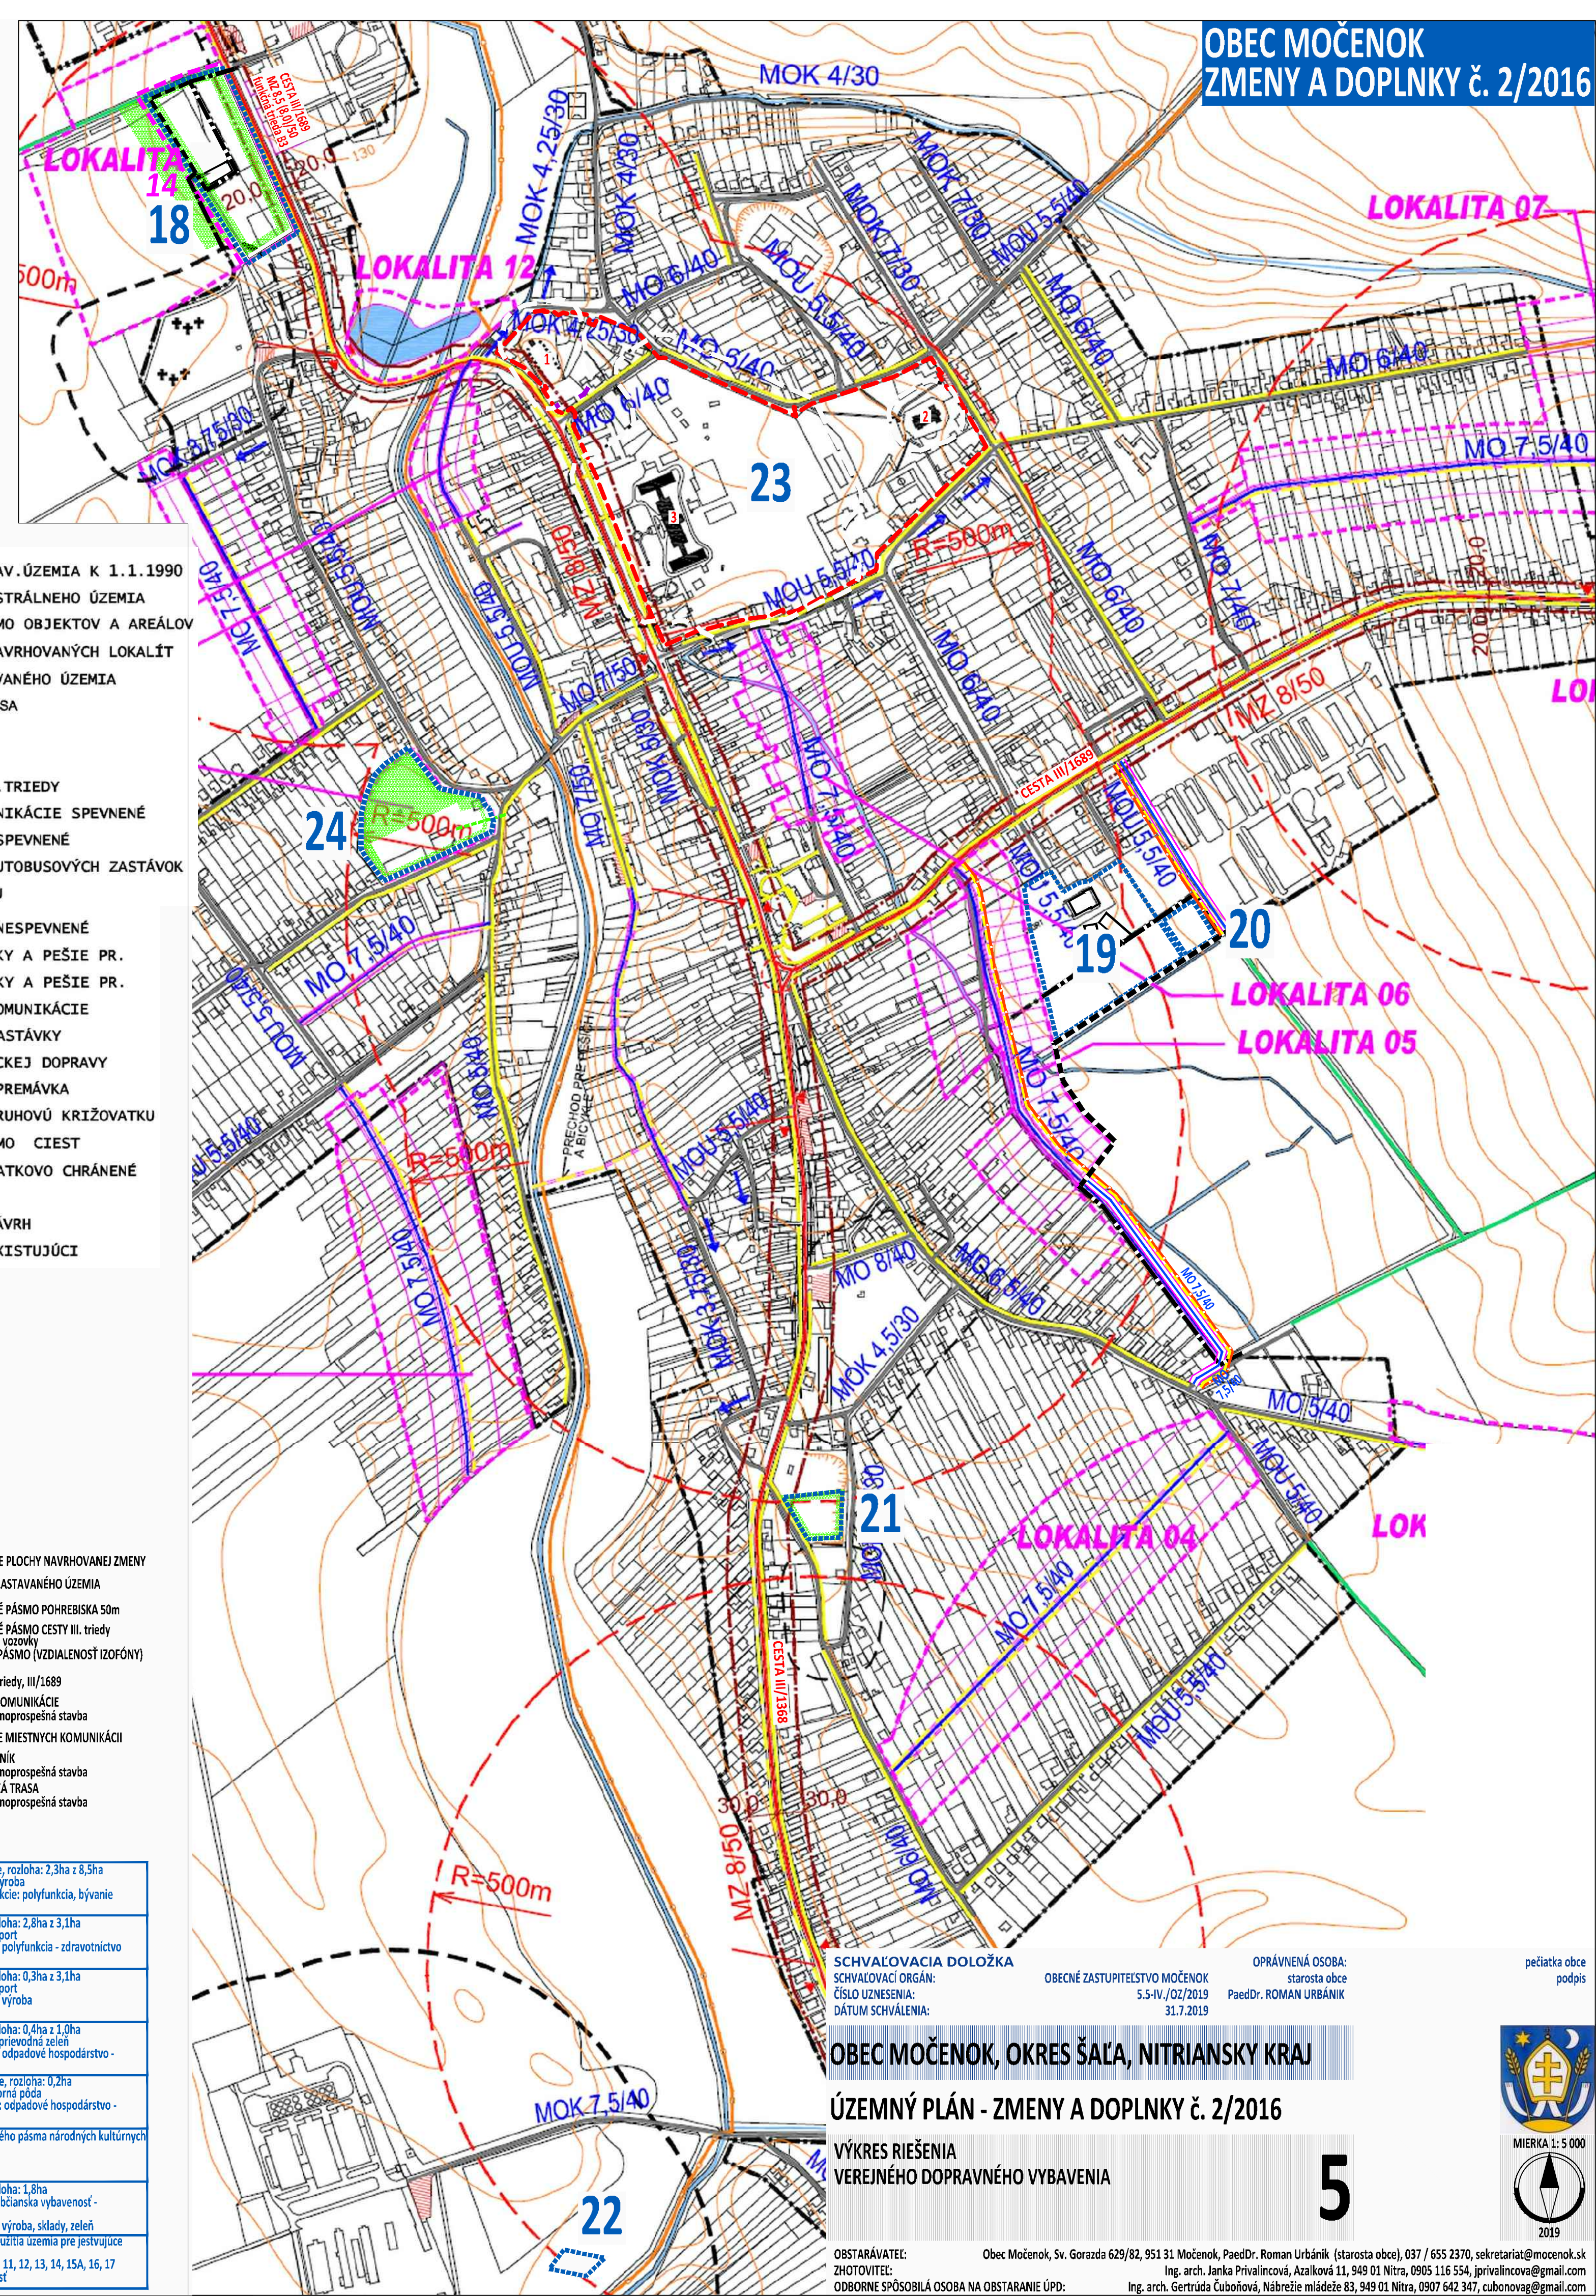

SCHVAĽOVACIA DOLOŽKA
SCHVAĽOVACÍ ORGÁN:
ČÍSLO UZNESENIA:
DÁTUM SCHVAĽENIA:

OBECNÉ ZASTUPITEĽSTVO MOČENOK
5.5-IV./02/2019
31.7.2019

OPRAVNENÁ OSOBA:
starosta obce
PaedDr. ROMAN URBÁNIK

pečiatka obce
podpis

OBEC MOČENOK, OKRES ŠAĽA, NITRIANSKY KRAJ

ÚZEMNÝ PLÁN - ZMENY A DOPLNKY č. 2/2016

VÝKRES RIEŠENIA
VEREJNÉHO DOPRAVNÉHO VYBAVENIA

5

OBSTARÁVATEĽ: Obec Močenok, Sv. Gorazda 629/82, 951 31 Močenok, PaedDr. Roman Urbánik (starosta obce), 037 / 655 2370, sekretariat@močenok.sk
ZHOTOVITEL: Ing. arch. Janka Priváľnicová, Azalková 11, 949 01 Nitra, 0905 116 554, jpriválnicova@gmail.com
ODBORNE SPÔSOBILÁ OSOBA NA OBSTARANIE ÚPD: Ing. arch. Gertrúda Čubonová, Nábřeží mládeže 83, 949 01 Nitra, 0907 642 347, cubonovag@gmail.com

