
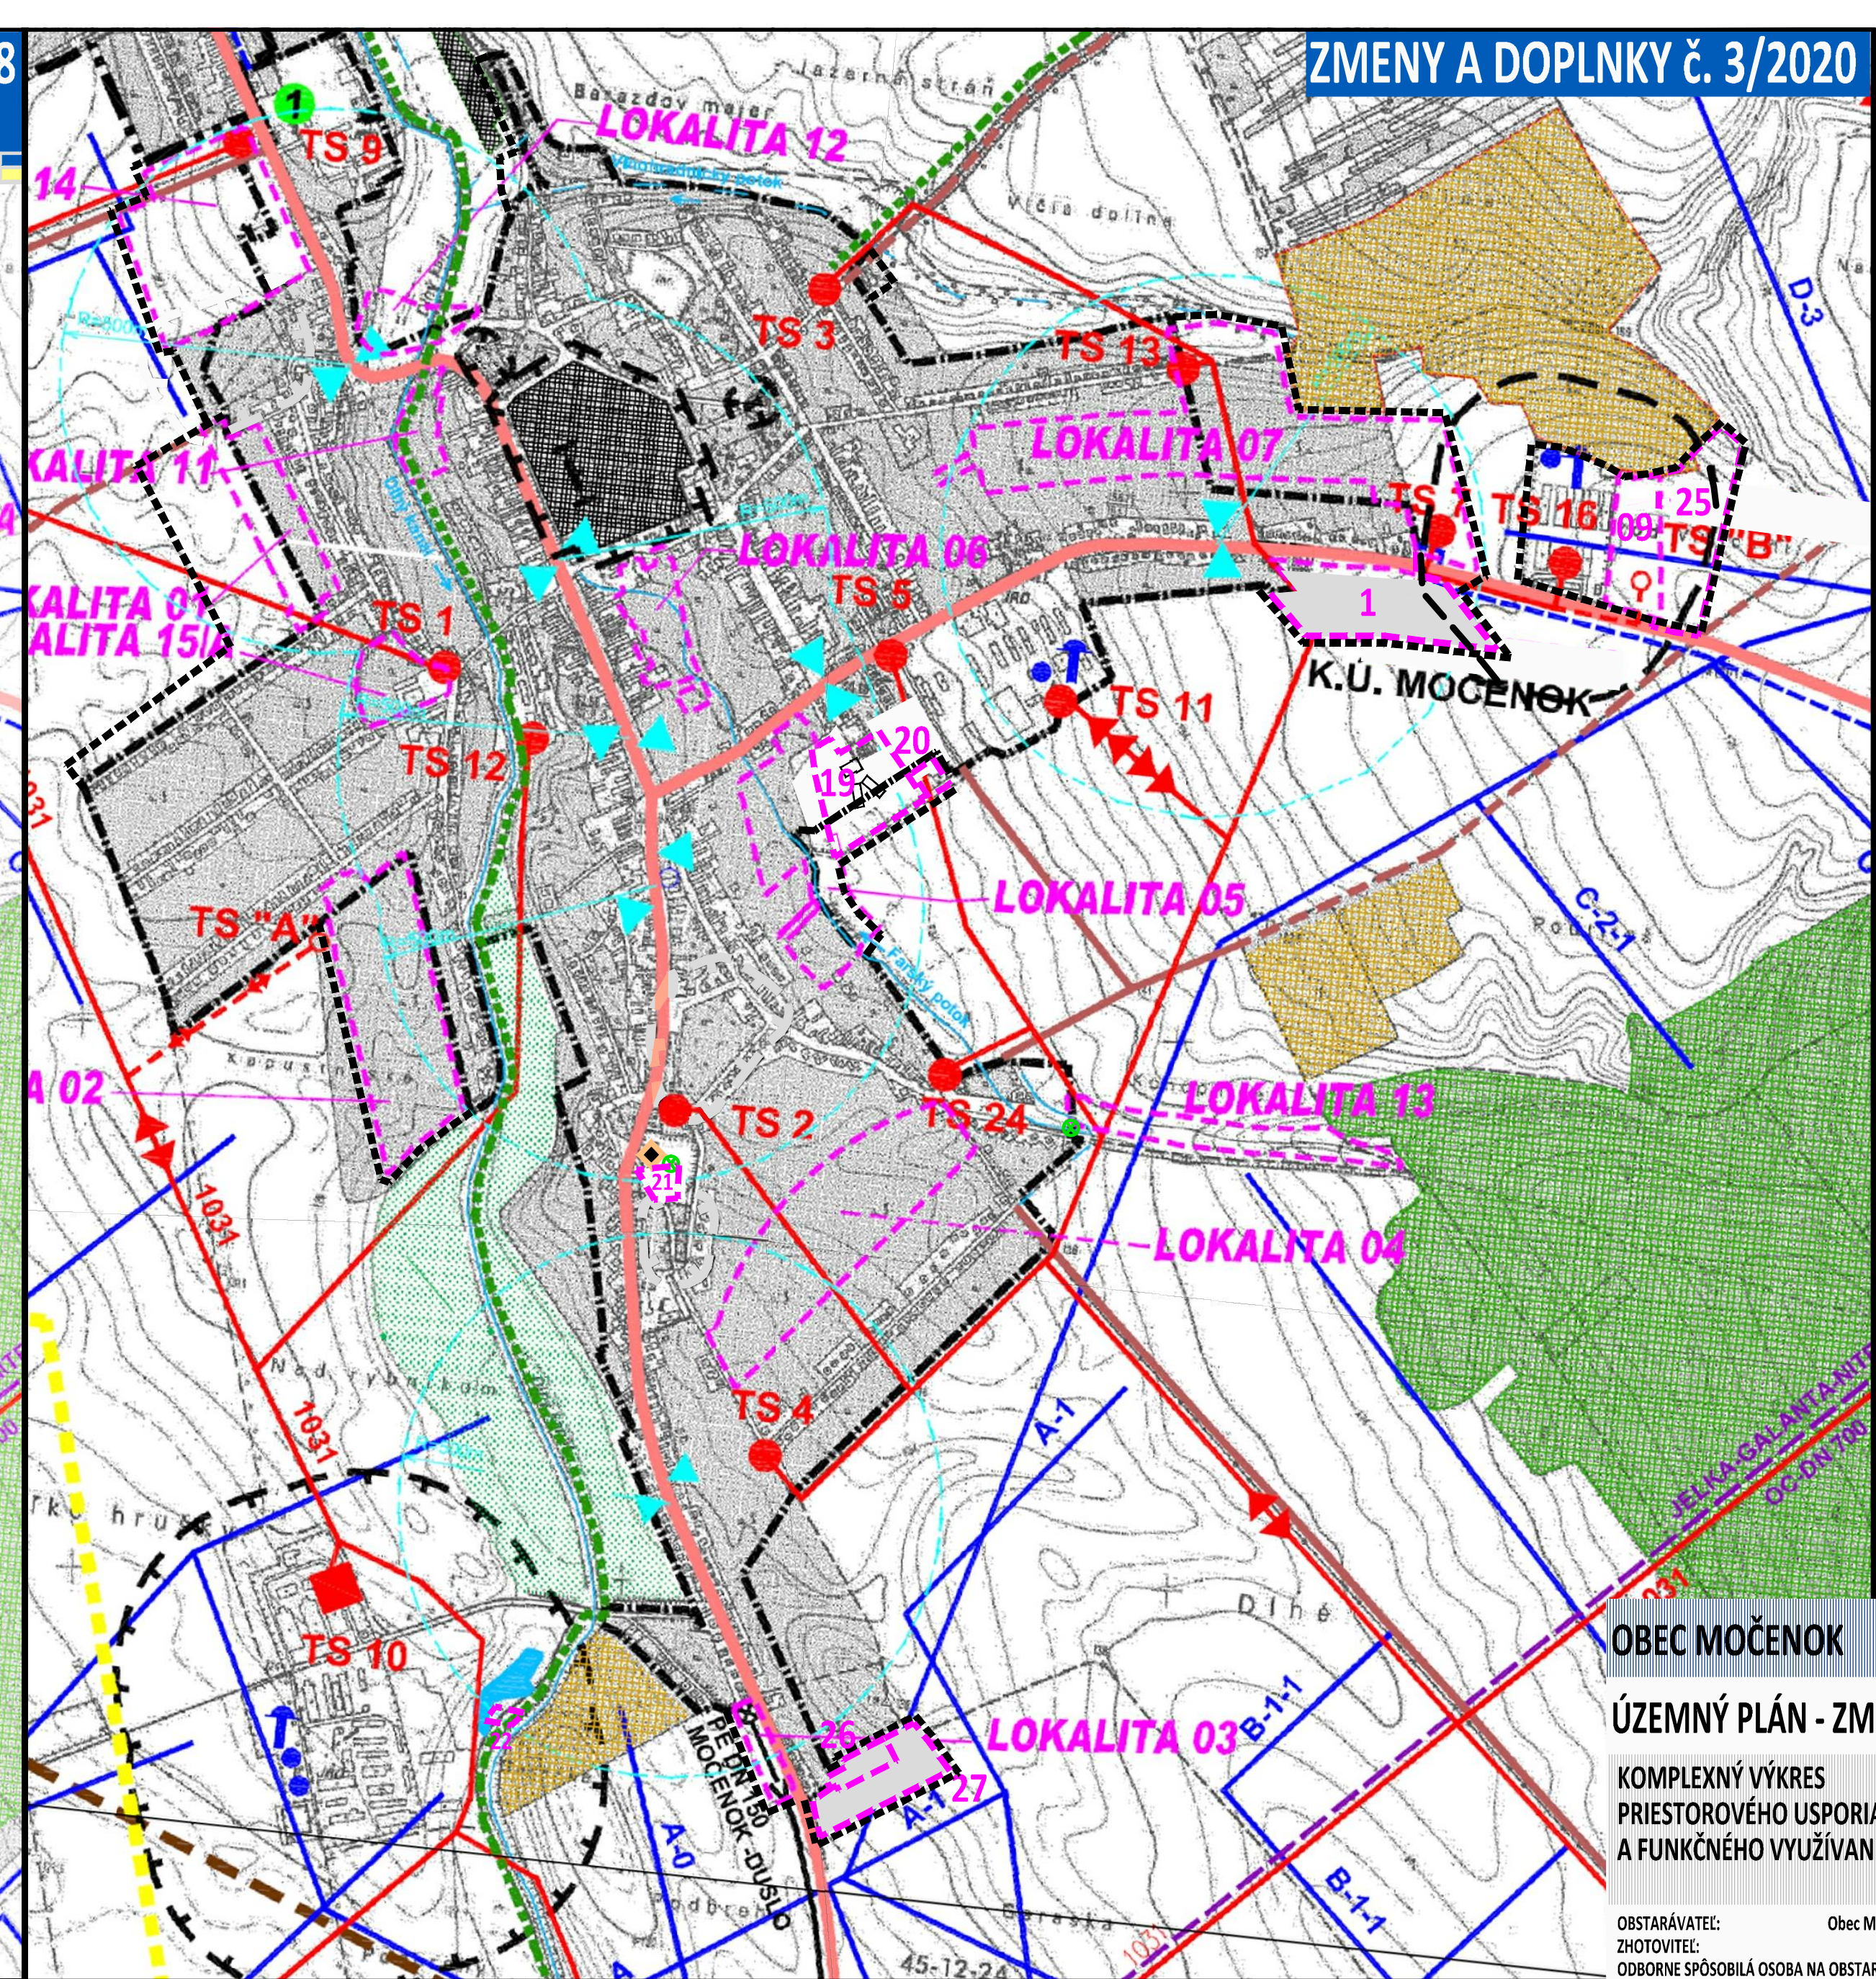


**OBEC MOČENOK ÚZEMNÝ PLÁN r. 2008
vrátane ZaD č. 1/2014 a ZaD č. 2/2016**

označenie plochy navrhovanej zmeny

ZMENY A DOPLNKY č. 3/2020

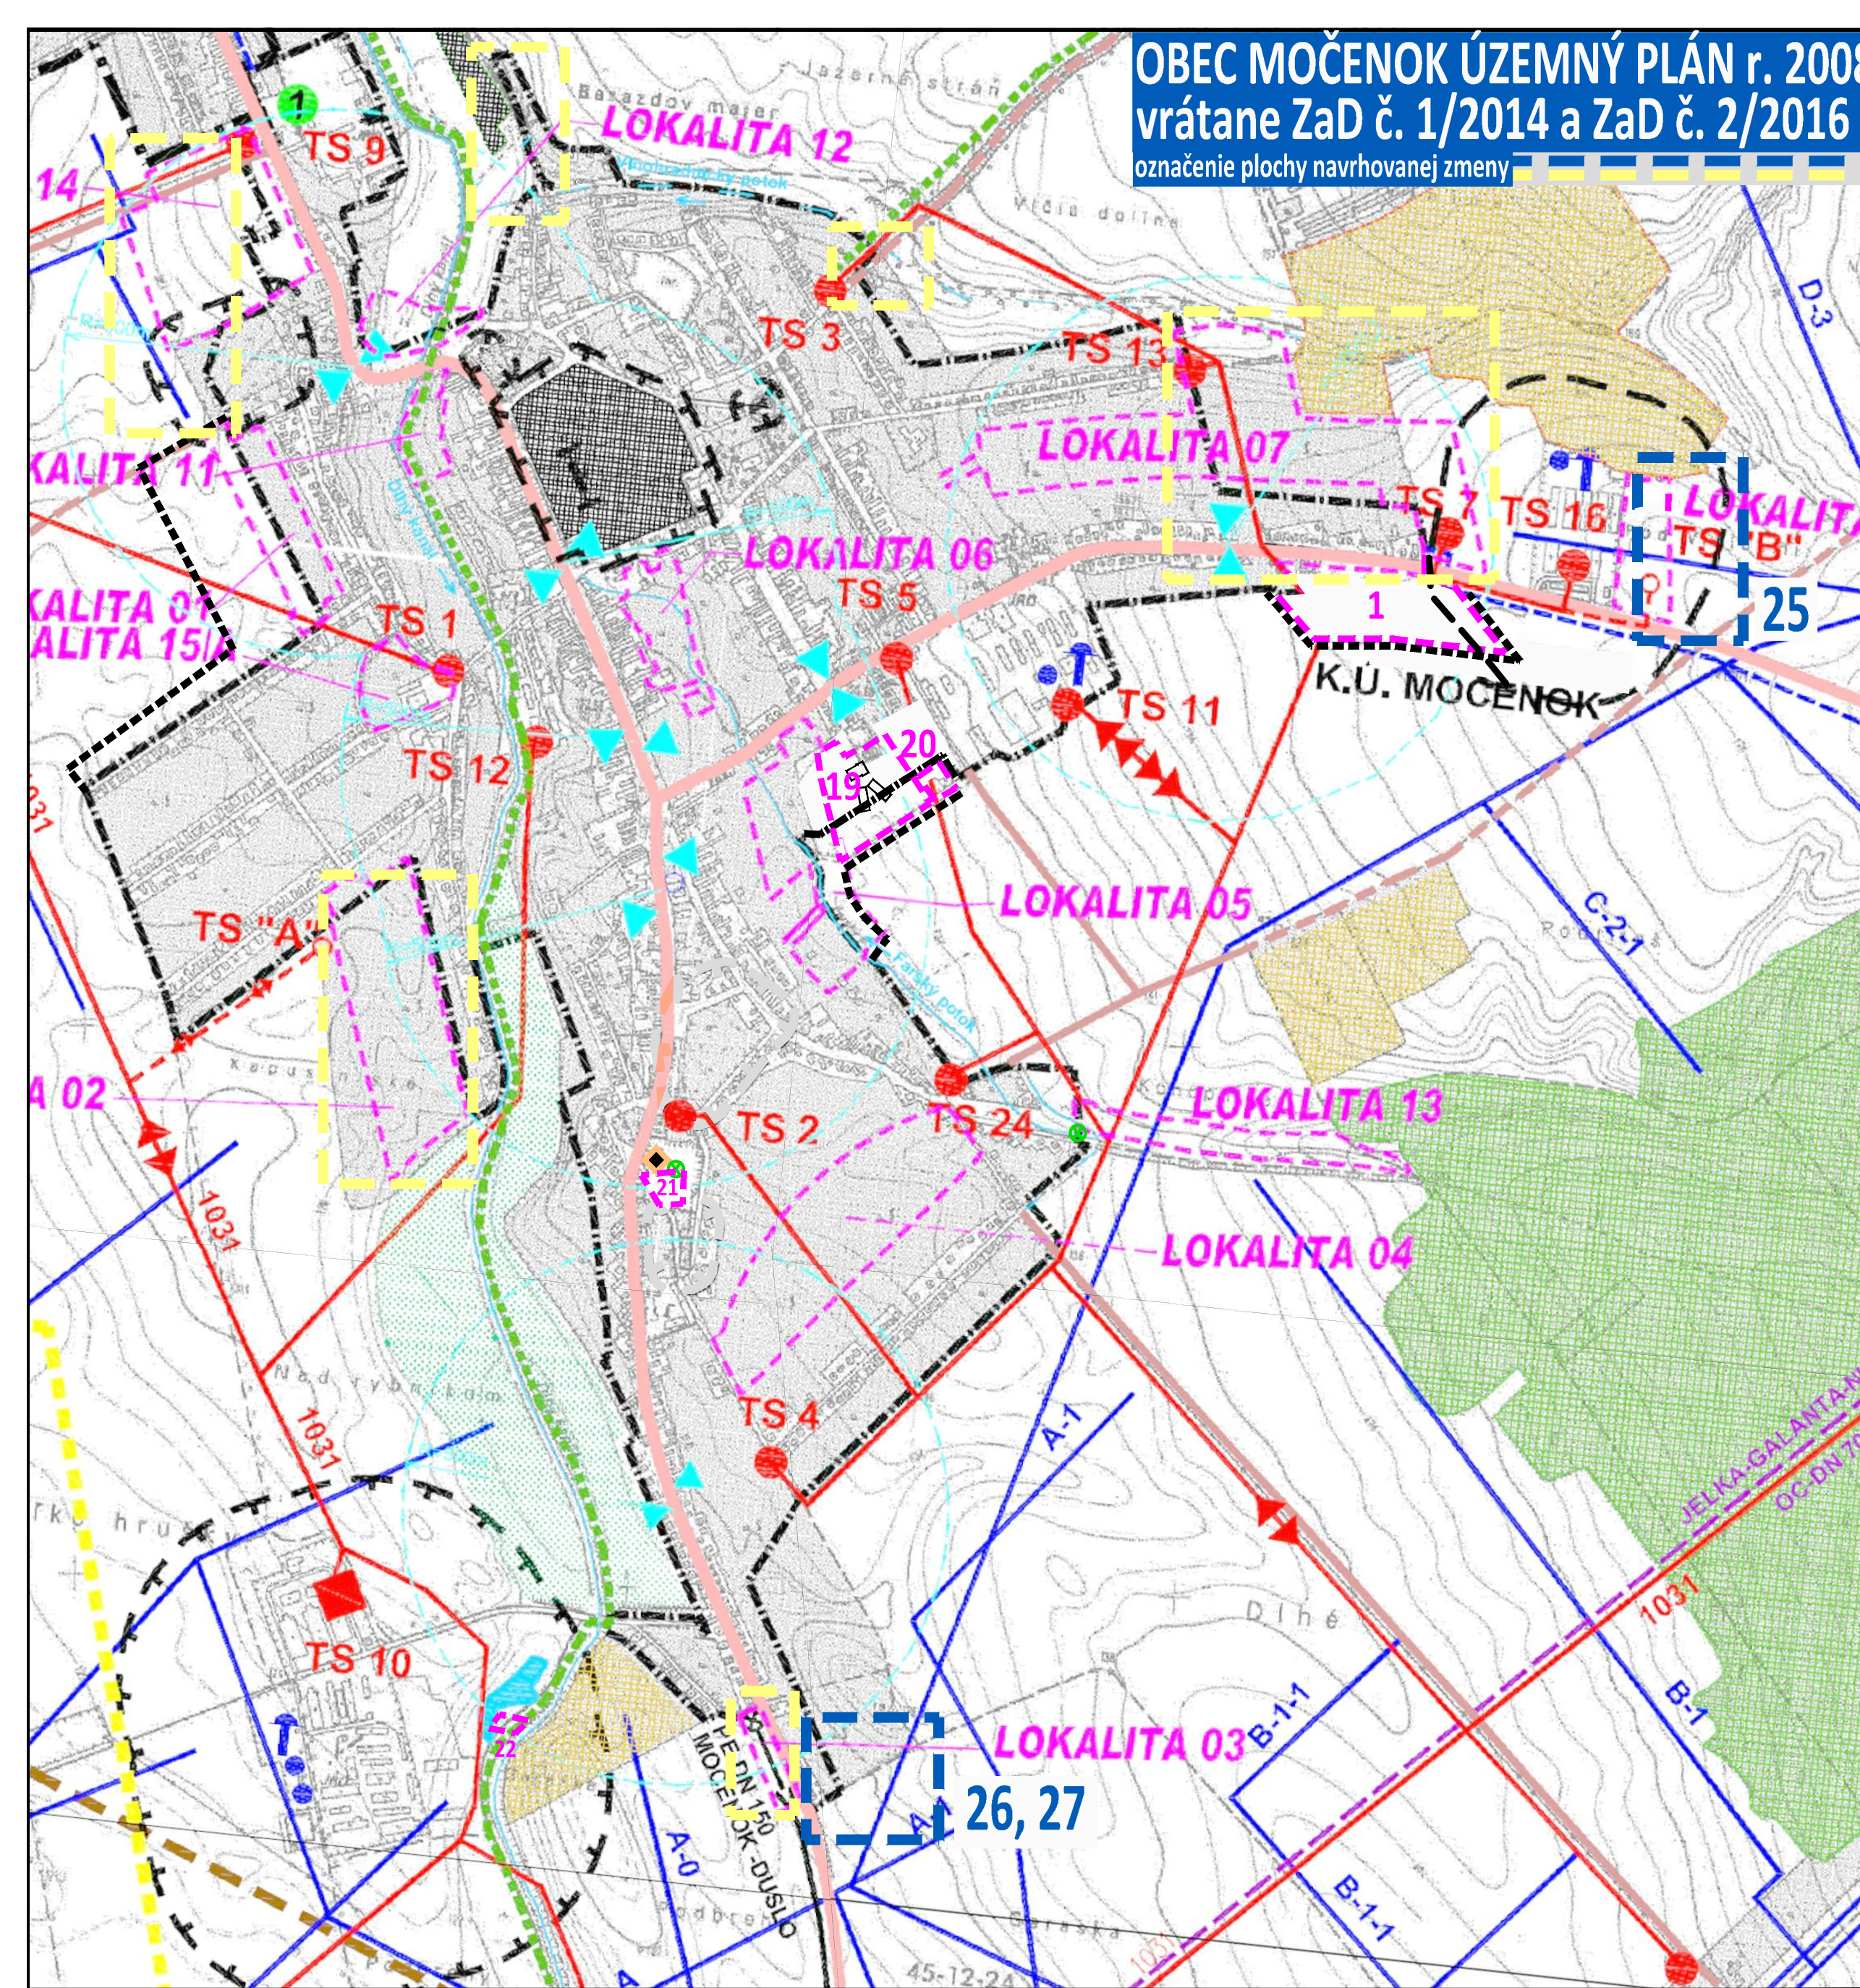

- VYSVETLIVKY - ÚP**
- HRANICA KATASTRÁLNEHO ÚZEMIA
 - HRANICA ZASTAV. ÚZEMIA K 1.1.1990
 - OCHRANNÉ PASMO
 - VODOVOD - PRÍVOD DN 700
 - KANALIZÁCIA SPLAŠKOVÁ - VÝTLAČNÁ
 - VODOVOD
 - JEST. 22KV VZDUŠNÉ VEDENIE
 - JEST. 110KV VZDUŠNÉ VEDENIE
 - JEST. 400KV VZDUŠNÉ VEDENIE
 - NAVRHOV. 22KV EL. KÁBEL. VEDENIE
 - ZÁVLAHOVÝ PRÍVÁDZAČ
 - ZÁVLAHOVÝ VODOVOD DN 2000-200
 - JEST. STOŽIAROVÁ TRANSFORMOVŇA
 - JEST. MUROVANÁ TRANSFORMOVŇA
 - NAVRHOVANÁ TRANSFORMOVŇA
 - ŠTÁTNA CESTA II. TRIEDY
 - ŠTÁTNA CESTA III. TRIEDY
 - AUTOBUSOVÉ ZASTÁVKY
 - MIEST. KOMUNIK. SPEVNENÉ MIMO ZAST. ÚZ.
 - KANALIZÁCIA SPLAŠK. - VÝTLAČ. DO ČOV ŠALA
 - NAVRHOVANÁ VTL REGULÁČNA STANICA PLYNU
 - NAVRHOVANÁ VTL PLYNOVODNÁ PRÍPOJKA
 - VTL PLYNOVOD
 - REGULATÍVNY ROZVOJ ÚZEMIA
 - CYKLISTICKÁ TRASA
- VYSVETLIVKY - ZaD 2/2016**
- HRANICA ZASTAVANÉHO ÚZEMIA OBCE
 - ENVIRONMENTÁLNA ZÁŤAŽ
 - SA (1976) / Močenok - skládka KO Topolky
 - SA (005) / Močenok - obecná skládka
 - SKLÁDKA ODPADU - odvezená / upravená

- 25** - zmena funkcie, rozloha: 4,0ha
existujúca funkcia: orná pôda
navrhovaná funkcia: priemyselná výroba
- 26** - zmena funkcie, rozloha: 0,5ha
existujúca funkcia: záhrady
navrhovaná funkcia: polyfunkcia - autoservis
- 27** - zmena funkcie, rozloha: 1,8ha
existujúca funkcia: orná pôda, záhrady
navrhovaná funkcia: bývanie v rodinných domoch
- OP** - zmena šírky OP ochranného pásma cintorína
- cintorín** existujúce OP: 50m od hranice pozemku pohrebiska
navrhované OP: 2m od hranice pozemku pohrebiska
- doplnenie hraníc zastavaného územia

OBEC MOČENOK OKRES ŠALA, NITRIANSKY KRAJ

ÚZEMNÝ PLÁN - ZMENY A DOPLNKY č. 3/2020 - NÁVRH

KOMPLEXNÝ VÝKRES
PRIESTOROVÉHO USPORIADANIA
A FUNKČNÉHO VYUŽÍVANIA SPRÁVNEHO ÚZEMIA

2

