
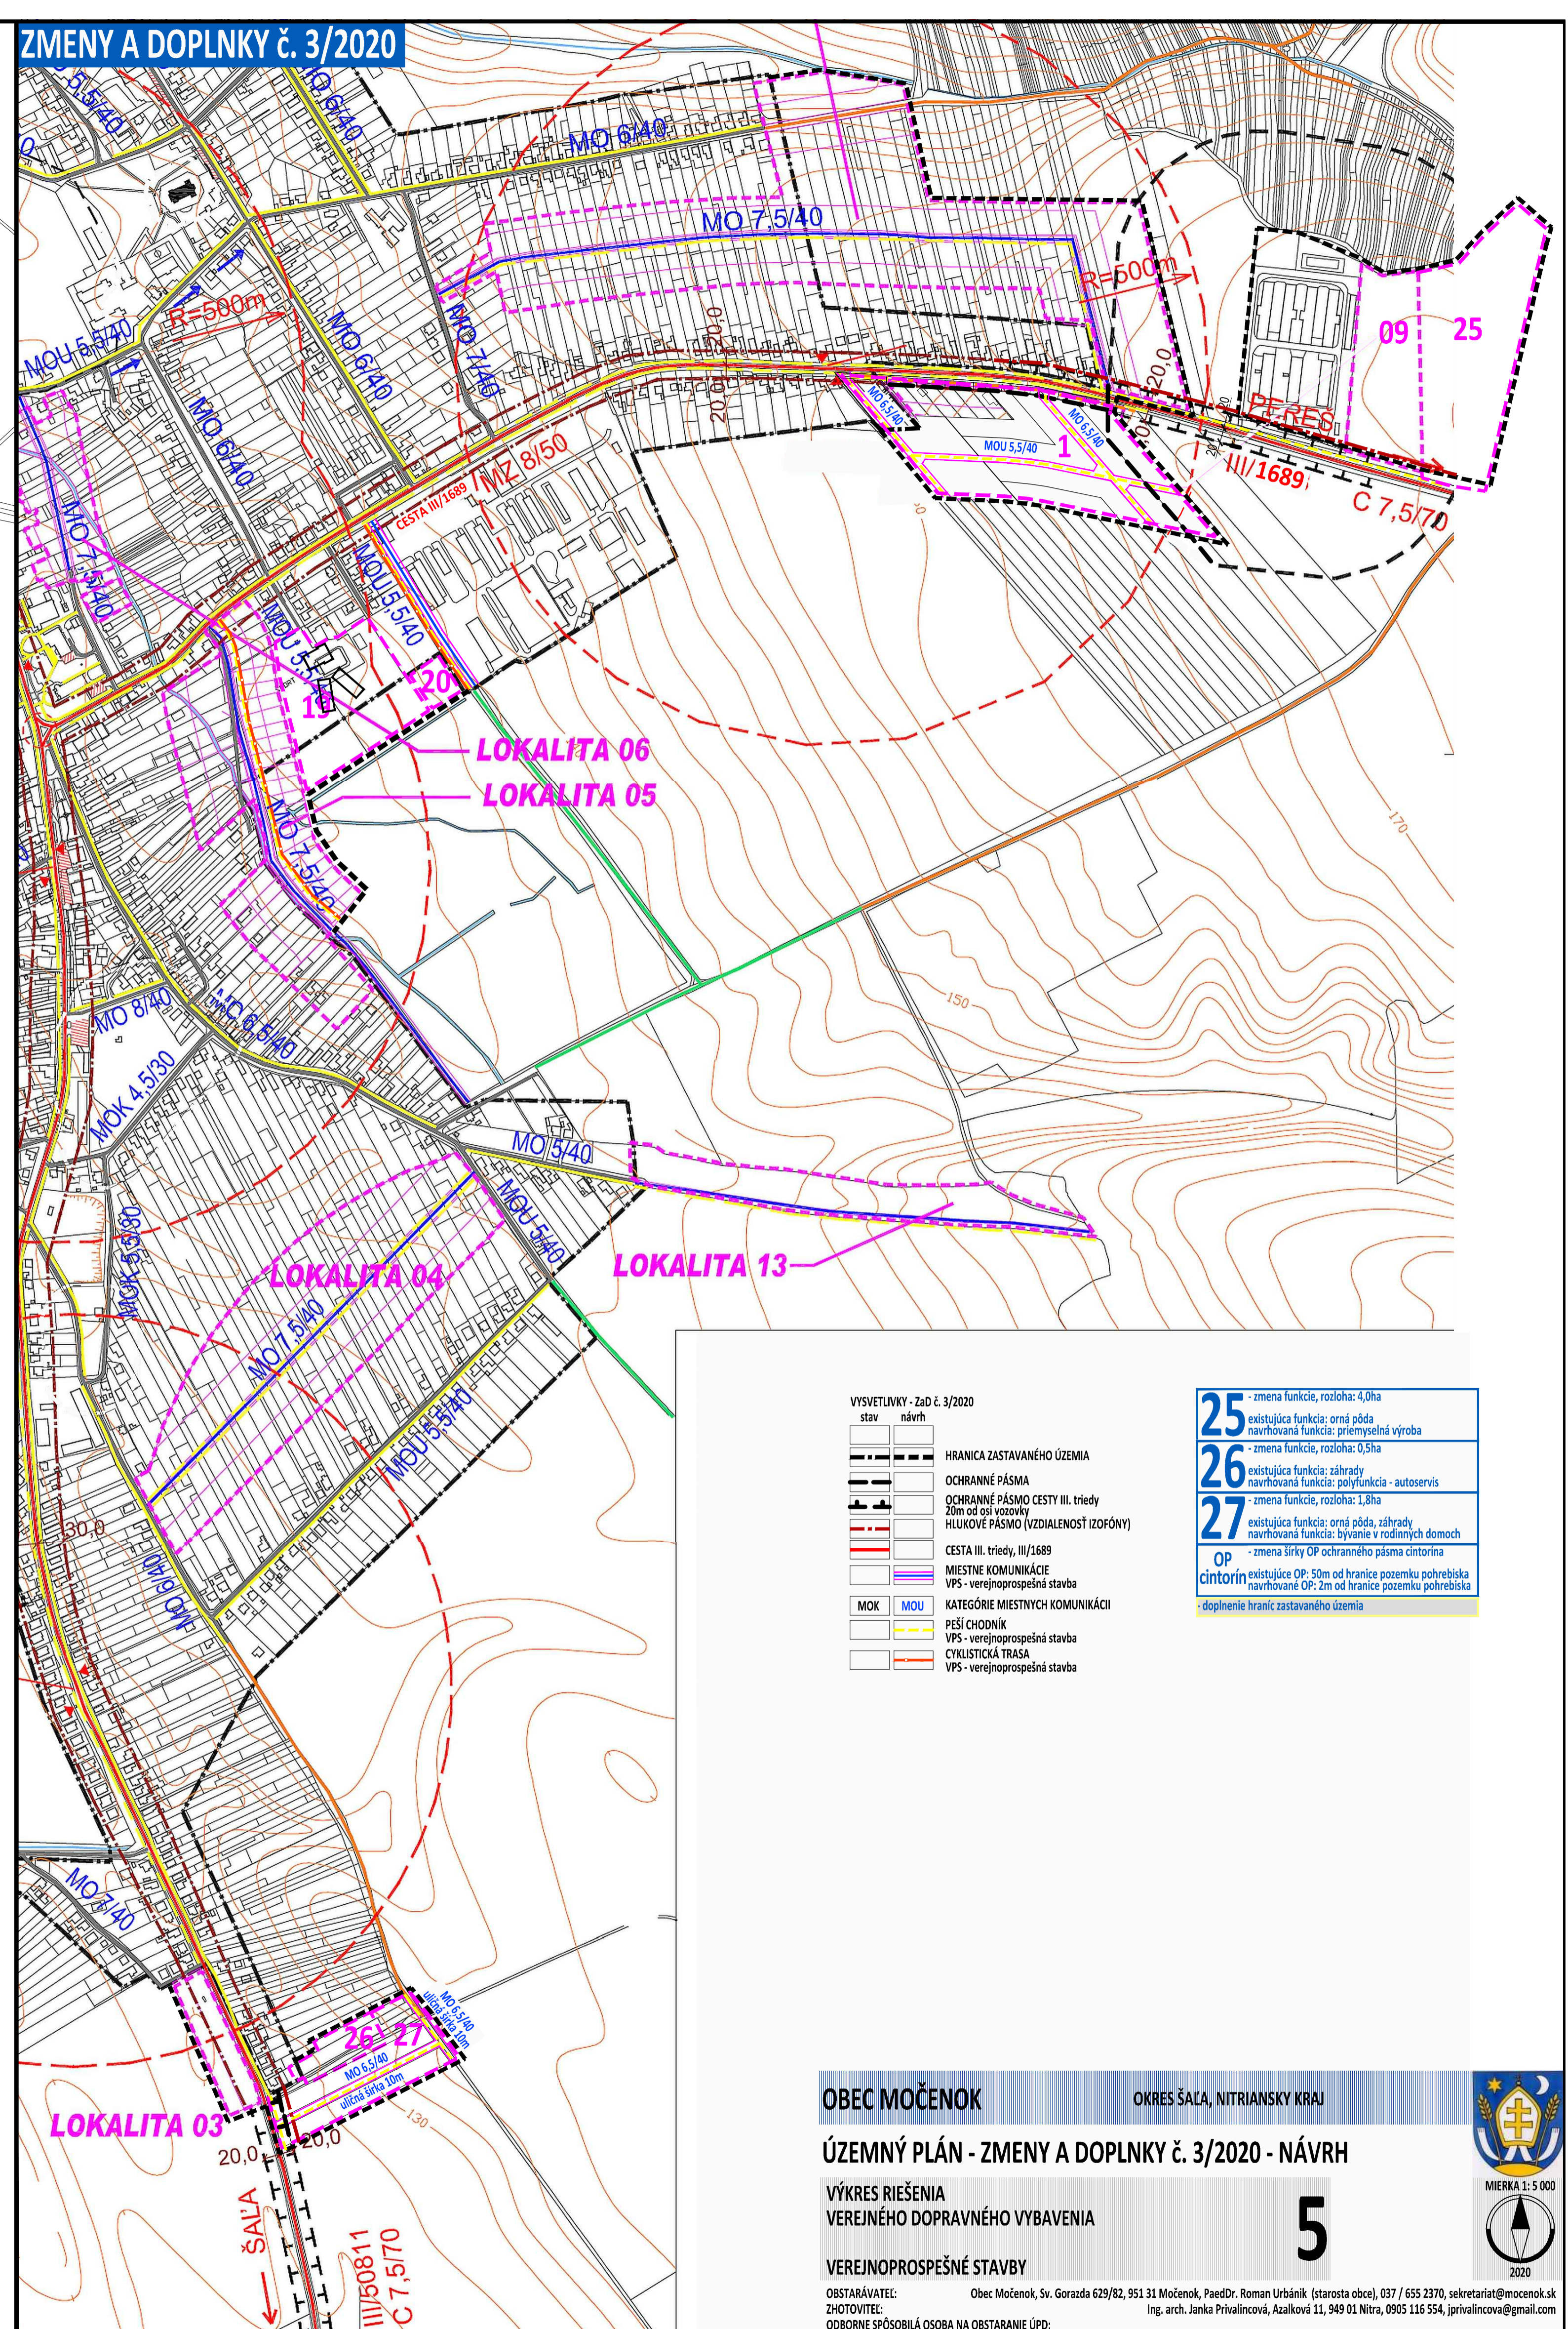


označenie plochy navrhovanej zmeny

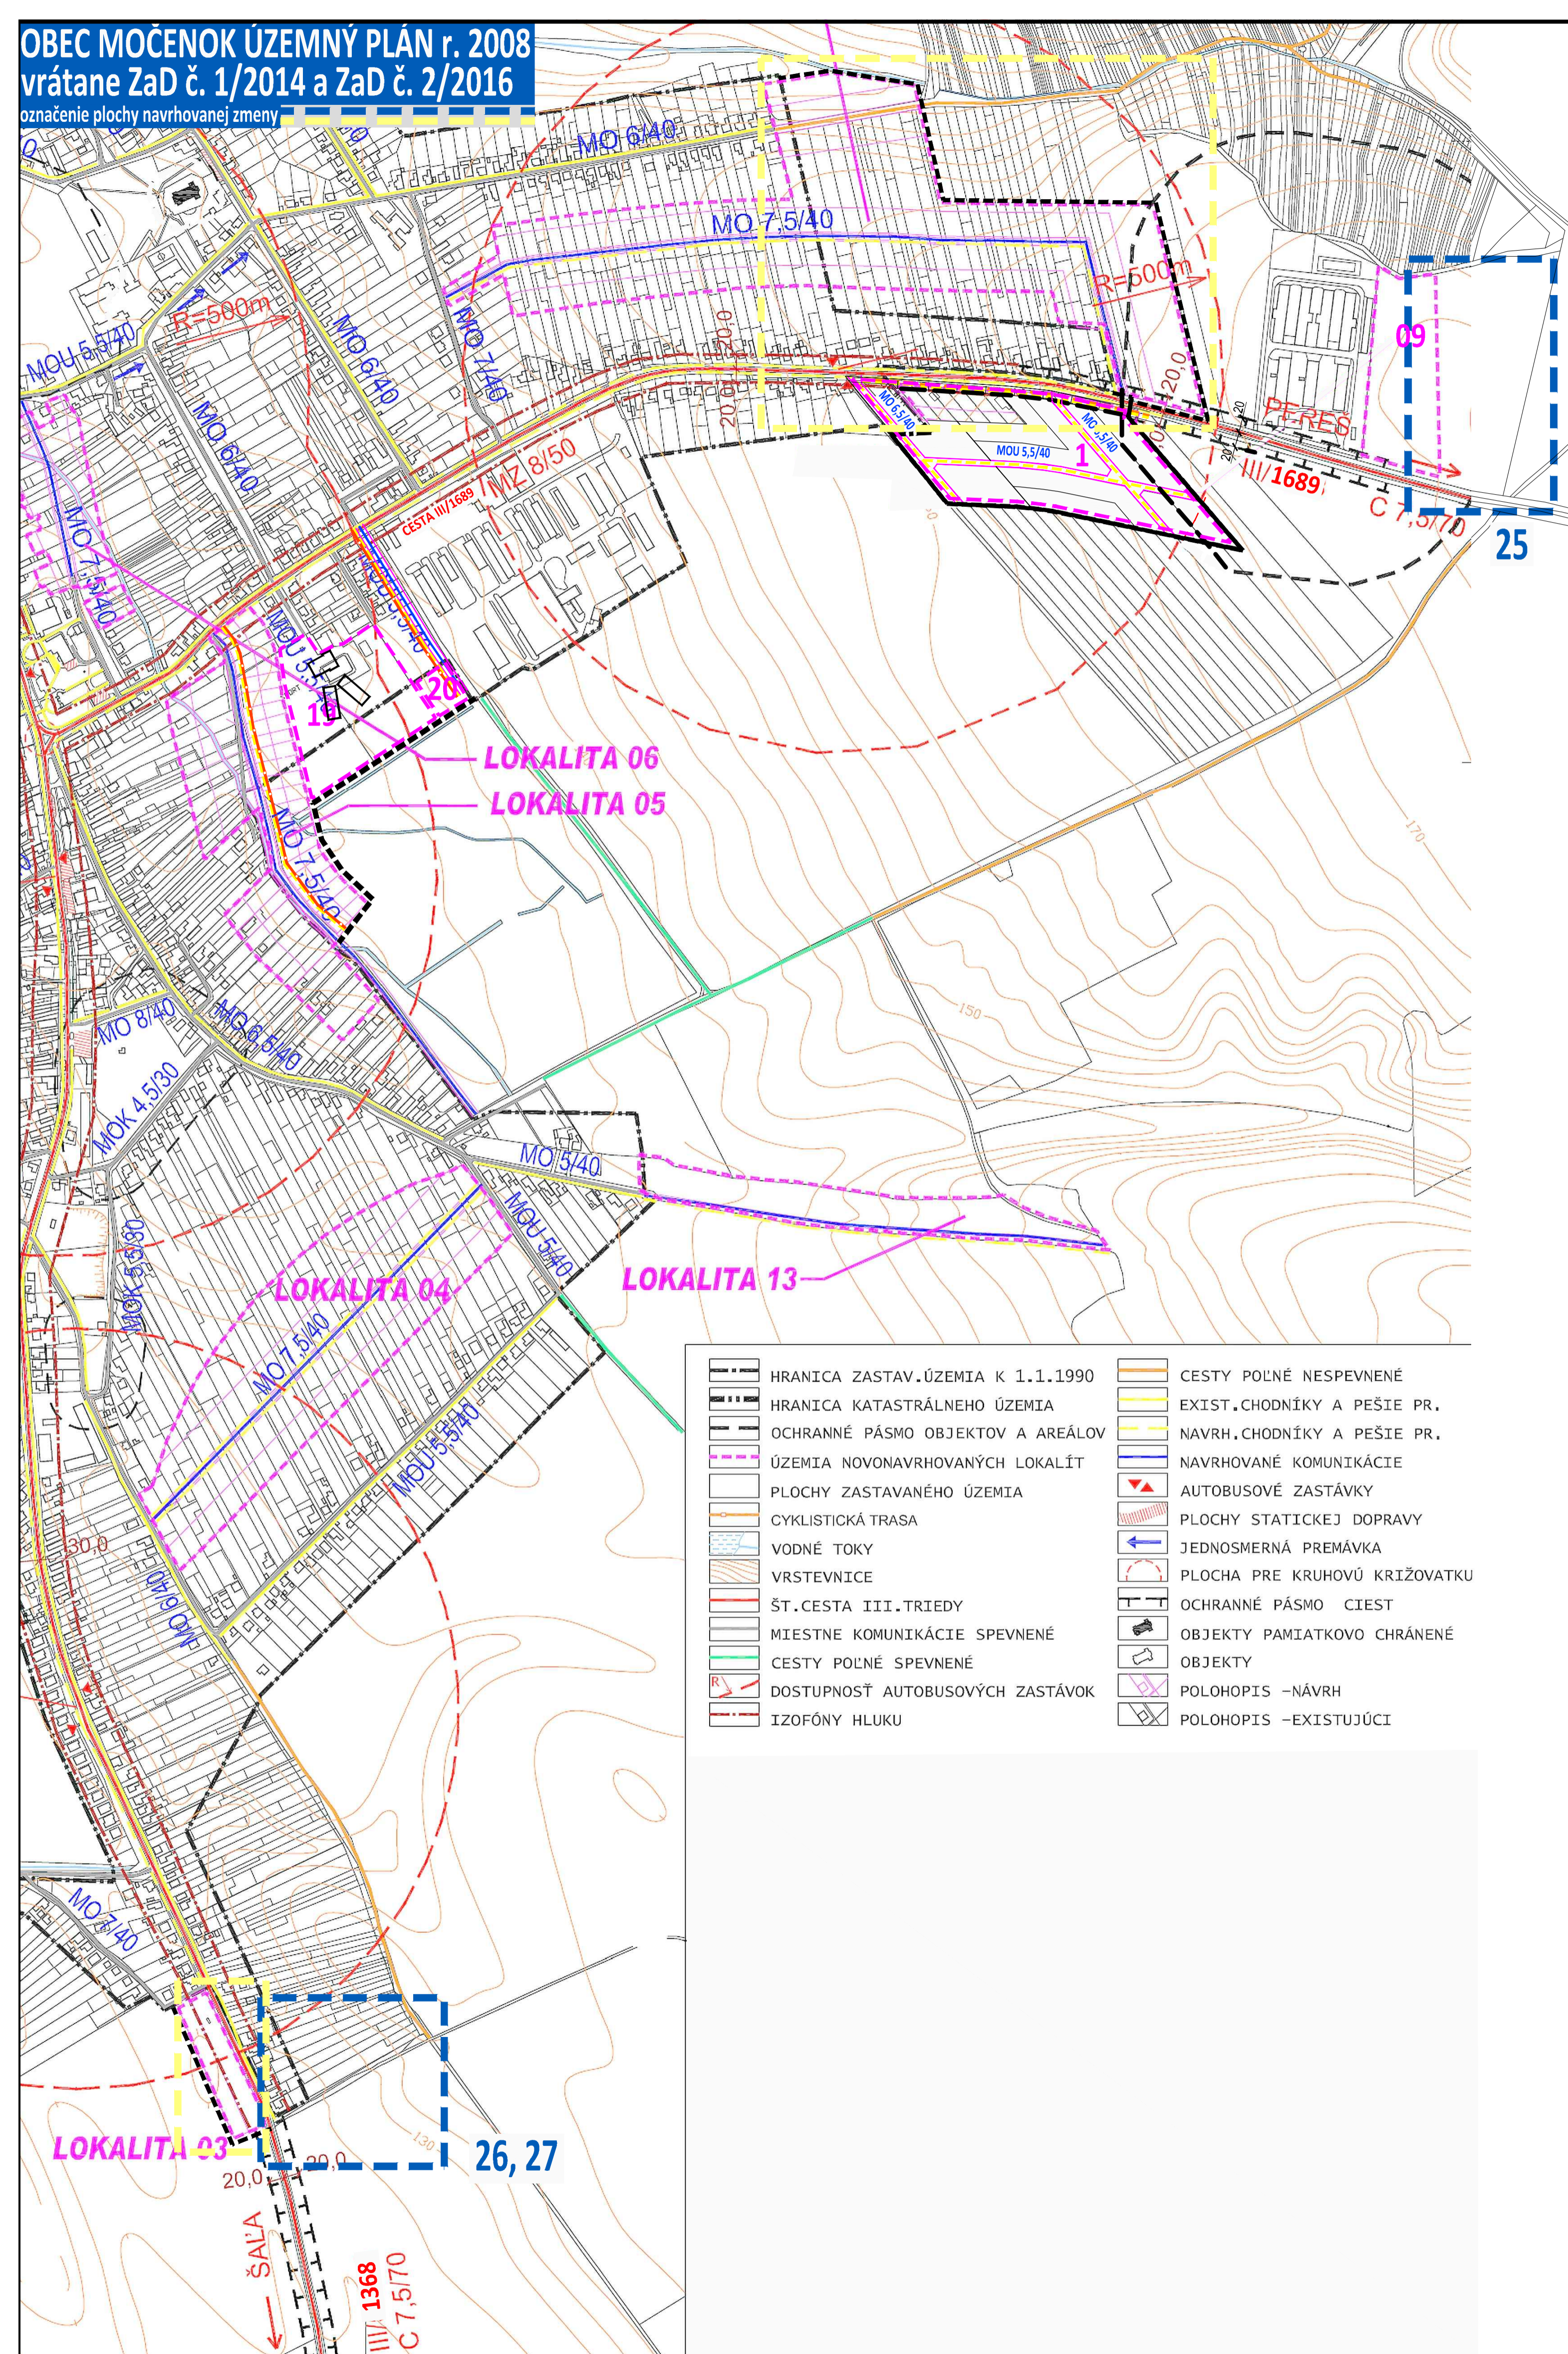

	HRANICA ZASTAV.ÚZEMIA K 1.1.1990		CESTY POĽNÉ NESPEVNENÉ
	HRANICA KATASTRÁLNEHO ÚZEMIA		EXIST.CHODNÍKY A PEŠIE PR.
	OCHRANNÉ PÁSMA OBJEKTOV A AREÁLOV		NAVRH.CHODNÍKY A PEŠIE PR.
	ÚZEMIA NOVONAVRHOVANÝCH LOKALÍT		NAVRHOVANÉ KOMUNIKÁCIE
	PLOCHY ZASTAVANÉHO ÚZEMIA		AUTOBUSOVÉ ZASTÁVKY
	CYKLISTICKÁ TRASA		PLOCHY STATICKEJ DOPRAVY
	VODNÉ TOKY		JEDNOSMERNÁ PREMÁVKA
	VRSTEVNICE		PLOCHA PRE KRUHOVÚ KRIŽOVATKU
	ŠT.CESTA III.TRIEDY		OCHRANNÉ PÁSMA CIEST
	MIESTNE KOMUNIKÁCIE SPEVNENÉ		OBJEKTY PAMIATKOVO CHRÁNENÉ
	CESTY POĽNÉ SPEVNENÉ		OBJEKTY
	DOSTUPNOSŤ AUTOBUSOVÝCH ZASTÁVK		POLOHOPIS -NÁVRH
	IZOFÓNY HLUKU		POLOHOPIS -EXISTUJÚCI

VYSVETLIVKY - ZaD č. 3/2020

	stav		návrh
	HRANICA ZASTAVANÉHO ÚZEMIA		MIESTNE KOMUNIKÁCIE
	OCHRANNÉ PÁSMA		VPS - verejnoprospešná stavba
	OCHRANNÉ PÁSMA CESTY III. triedy		KATEGÓRIE MIESTNYCH KOMUNIKÁCIÍ
	Zón od 0,5 vozovky		PEŠÍ CHODNÍK
	HLUKOVÉ PÁSMA (VZDIALENOSŤ IZOFÓNY)		VPS - verejnoprospešná stavba
	CESTA III. triedy, III/1689		CYKLISTICKÁ TRASA
	MIESTNE KOMUNIKÁCIE		VPS - verejnoprospešná stavba
	VPS - verejnoprospešná stavba		
	KATEGÓRIE MIESTNYCH KOMUNIKÁCIÍ		
	PEŠÍ CHODNÍK		
	VPS - verejnoprospešná stavba		
	CYKLISTICKÁ TRASA		
	VPS - verejnoprospešná stavba		

<b>25</b>	- zmena funkcie, rozloha: 4,0ha existujúca funkcia: orná pôda navrhovaná funkcia: priemyselná výroba
<b>26</b>	- zmena funkcie, rozloha: 0,5ha existujúca funkcia: záhrady navrhovaná funkcia: polyfunkcia - autoservis
<b>27</b>	- zmena funkcie, rozloha: 1,8ha existujúca funkcia: orná pôda, záhrady navrhovaná funkcia: bývanie v rodinných domoch
<b>OP cintorín</b>	- zmena šírky OP ochranného pásma cintorína existujúce OP: 50m od hranice pozemku pohrebiska navrhované OP: 2m od hranice pozemku pohrebiska - doplnenie hraníc zastavaného územia