


KOORDINAČNÁ SITUÁCIA 1:200

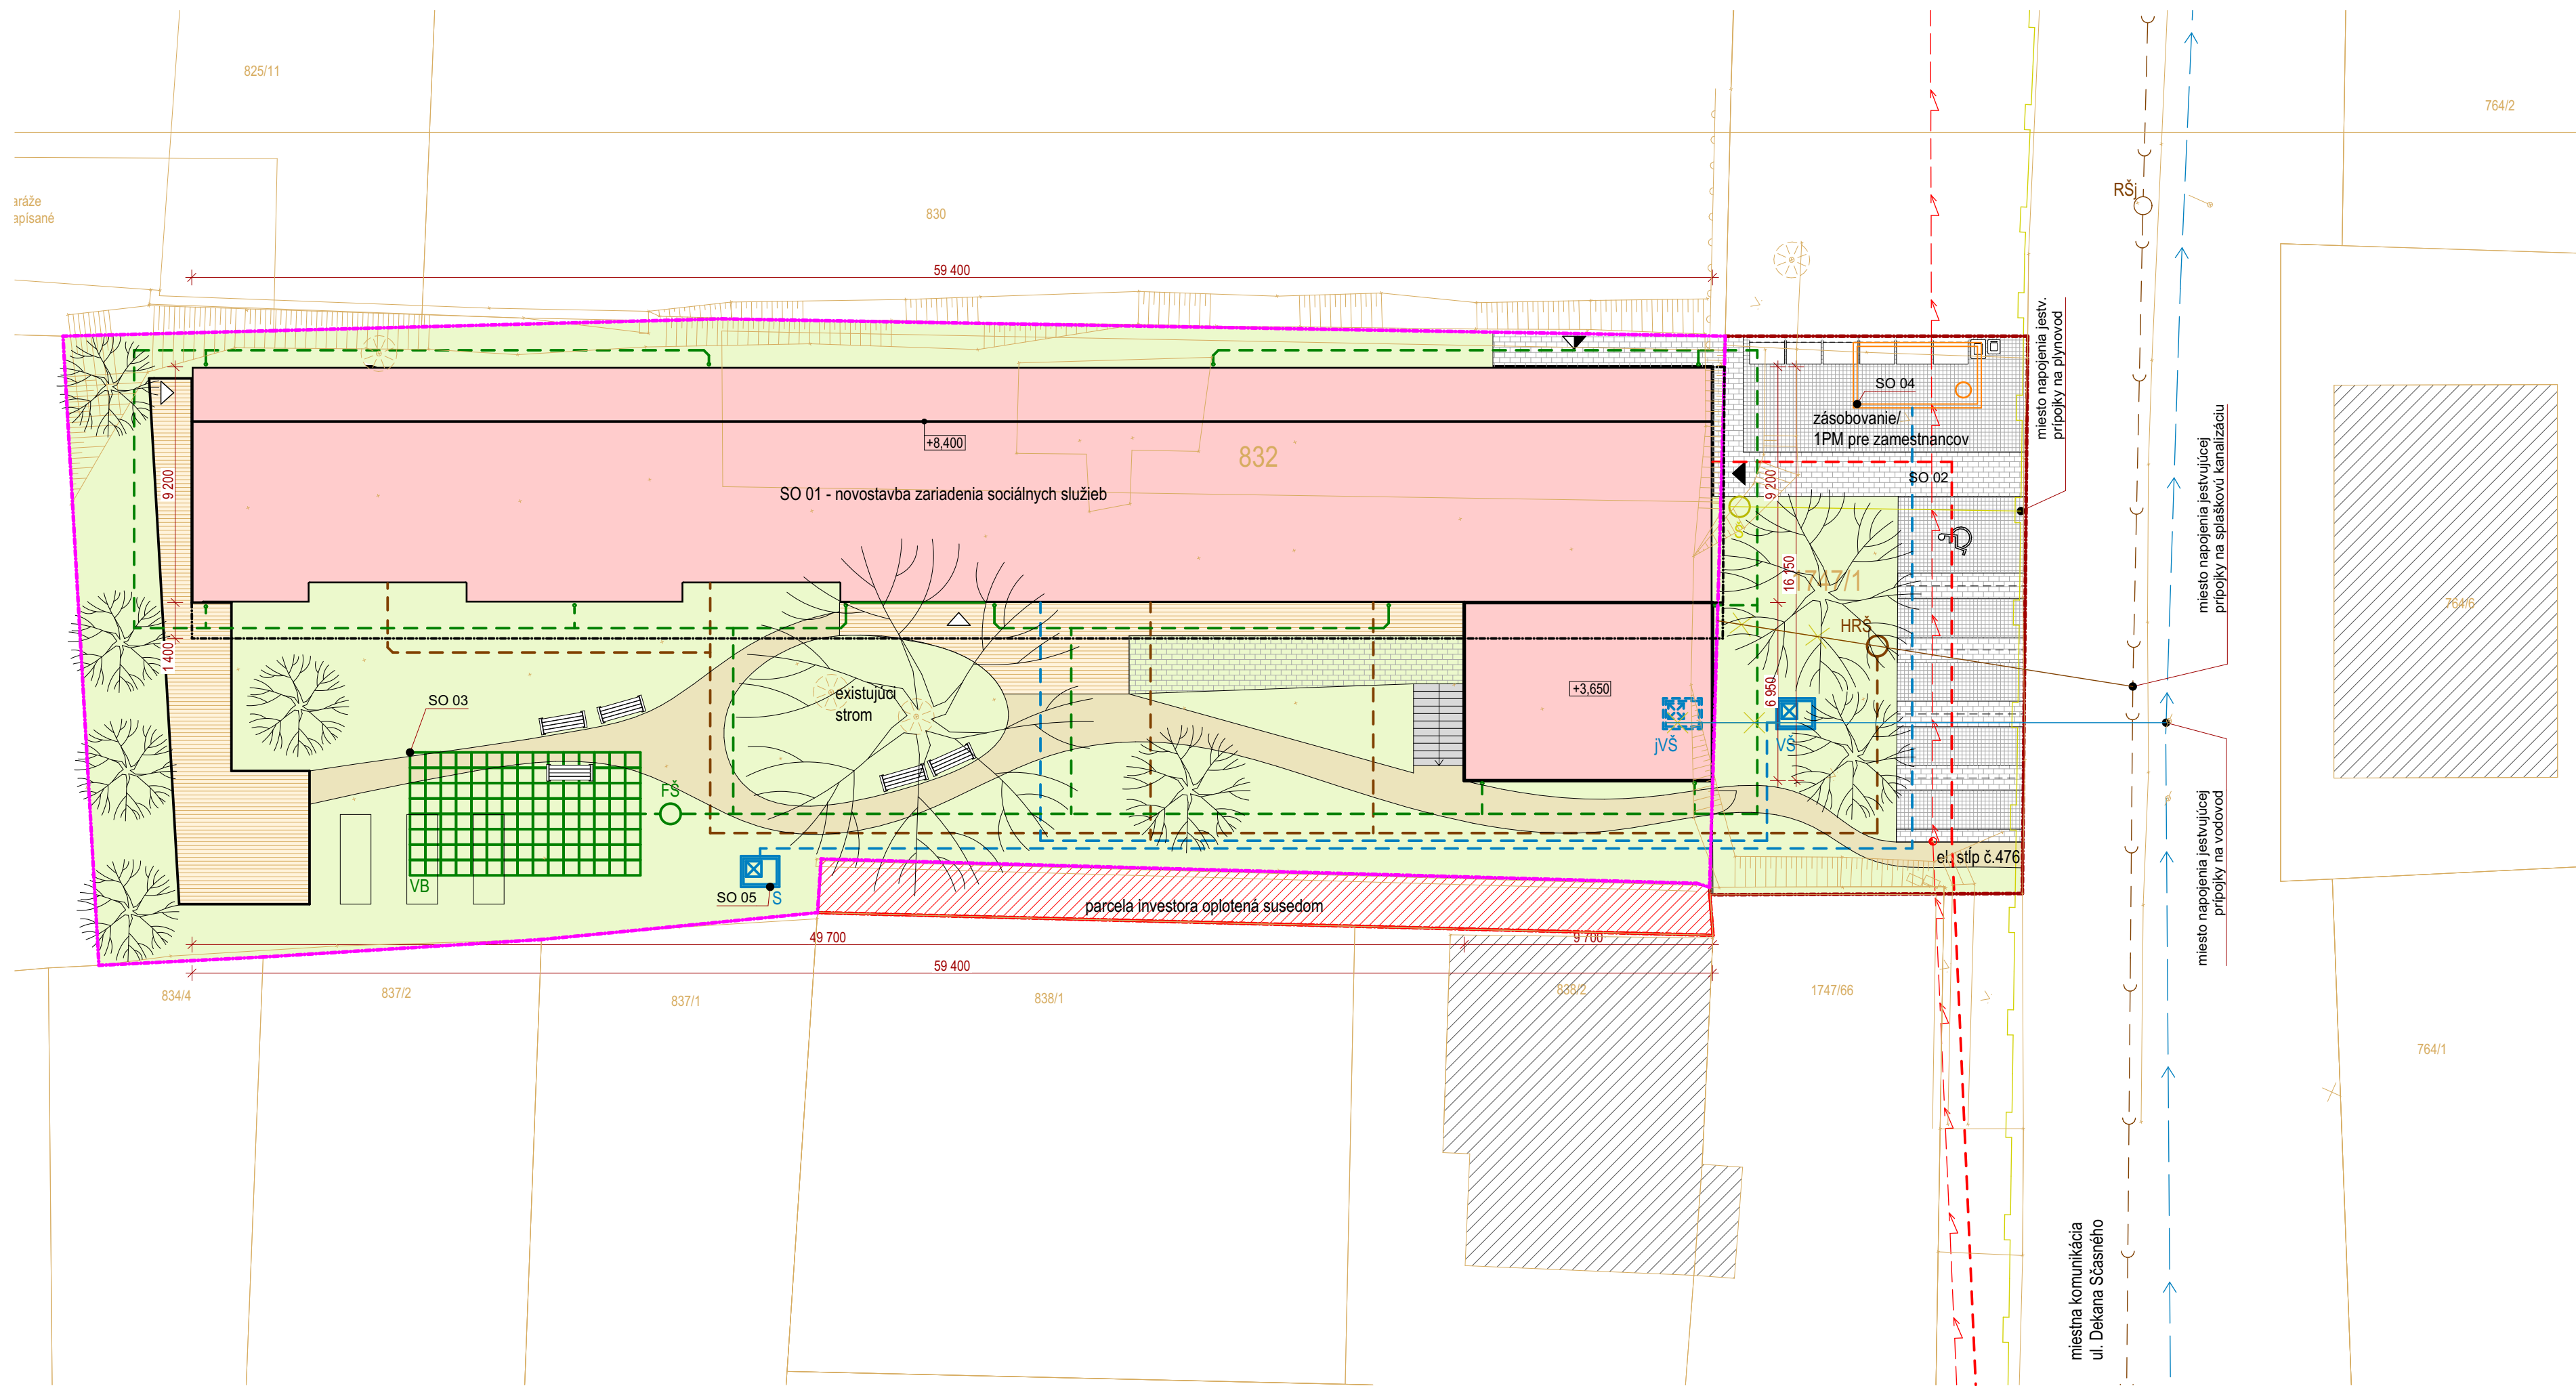

LEGENDA

- Hranica riešeného územia
- Hranica parcely investora/optoltenie
- Geodetické zameranie
- Susedné jestvujúce objekty
- Navrhovaný objekt
- Terasa, altánok
- Spevnené plochy - areálový chodník
- Spevnené plochy - betónová dlažba
- Spevnené plochy - betónová dlažba
- Zatrávňovacie tvárnice
- Zeleň
- Hlavný vstup do objektu
- Vstup do objektu pre zamestnancov
- Bočný vstup do objektu
- Betónový elektrický stĺp č. 476

BILANCIE PLOCH:

	výmera	percento	koefic.
plocha riešeného pozemku	1700,3m ²	100%	1,00
zastavaná plocha	605m ²	35,6%	0,36
spevnená plocha	273,1	16,0%	0,16
plocha zelene/zatrávň. tvarovky	822,3	48,4%	0,48

BILANCIE PARKOVACÍCH MIEST:

celkový počet parkovacích miest	11
z toho počet parkovacích miest pre imobilných	1
počet parkovacích miest pred objektom	6
celkový počet parkovacích miest pri štadióne	5

ČLENENIE STAVEBNÝCH OBJEKTOV

- SO 01 - Novostavba zariadenia sociálnych služieb
- SO 02 - Spevnené plochy
- SO 03 - Dažďová kanalizácia
- SO 04 - Požiarna nádrž
- SO 05 - Studňa na zavlažovanie

POZNÁMKA

Existujúce inžinierske siete sú zakreslené na základe povrchového geodetického zamerania a technickej mapy obce Močenok. Podrobné riešenie inžinierskych sietí bude spresnené v ďalšom stupni projektovvej dokumentácie.

Súradnicový systém JTSK. Výškový systém BpV.

LEGENDA VEREJNÝCH INŽINIERSKÝCH SIETÍ (JESTVUJÚCE)

- Splašková kanalizácia - neoverené!
- Verejný vodovod - neoverené!
- Rozvody NN - nadzemné - neoverené!
- Plynovod - neoverené!

- RŠj Jestvujúca revízia šachta verejnej splaškovj kanalizácie
- Jestvujúci podzemný hydrant
- SR Rozpojovacia a istiacia skrinka (viď. výkres C3)
- TS Trafostanica TS 0046-023 (viď. výkres C3)

LEGENDA PRÍPOJOK (JESTVUJÚCE)


- Prípojka splaškovj kanalizácie DN200
- Plynová prípojka - neoverené!
- Vodovodná prípojka DN50 - neoverené!
- Skrátene prípojky splaškovj kanalizácie DN200
- Skrátene vodovodnej prípojky DN50 - neoverené!

LEGENDA NAVRHOVANÝCH SIETÍ

- - - Navrhované rozvody splaškovj kanalizácie (DN150)
- - - Navrhované rozvody dažďovj kanalizácie
- - - Navrhované rozvody vody (HDPE DN50)
- - - Navrhované rozvody elektrického vedenia NN (NAYY-J 4x50 mm²)
- Navrhovaná káblová NN prípojka (NAYY-J 4x50mm²) (viď. výkres C3)

- HRŠ Navrhovaná hlavná revízia šachta splaškovj kanalizácie
- RE Navrhovaný elektromerový rozvádzač
- VB Navrhovaná vsakovacia galéria pureco ...
- FŠ Navrhovaná filtračná šachta ...
- jVŠ Jestvujúca vodomerhá šachta
- vŠ Navrhovaná vodomerhá šachta
- Š Navrhovaná šachta v mieste ukončenia jestvujúcej plynovej prípojky, ktorá bude ukončená uzatváracím ventilom

stavebník	ADVENTUS n.o.
generálny projektant	VISIA s.r.o., Sládkovičova 2052/50A, 927 01 Šafa
zodpovedný projektant	Ing. Ladislav Chatrných
autor	Ing. arch. Michal Babinec
vypracoval	Ing. Juraj Beňo
kontroloval	Ing. Peter Fülöp
profesia	architektúra
názov stavby	Zariadenie sociálnych služieb
miesto stavby	Močenok, č.p. 832, 1747/1
stavebný objekt	Celok
názov výkresu	KOORDINAČNÁ SITUÁCIA
stupeň	DÚR
dátum	05/2023
formát	735x297
mierka	1:200
číslo výkresu	C2
číslo zákazky	002CL100122

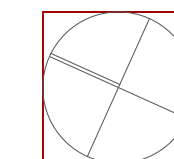

sever

133,50
m n.m. = ± 0,000

podpis/pečiatka