


FTTH IBV MOCE Mocenok Bera

N.2
1:1000

N.1
N.2

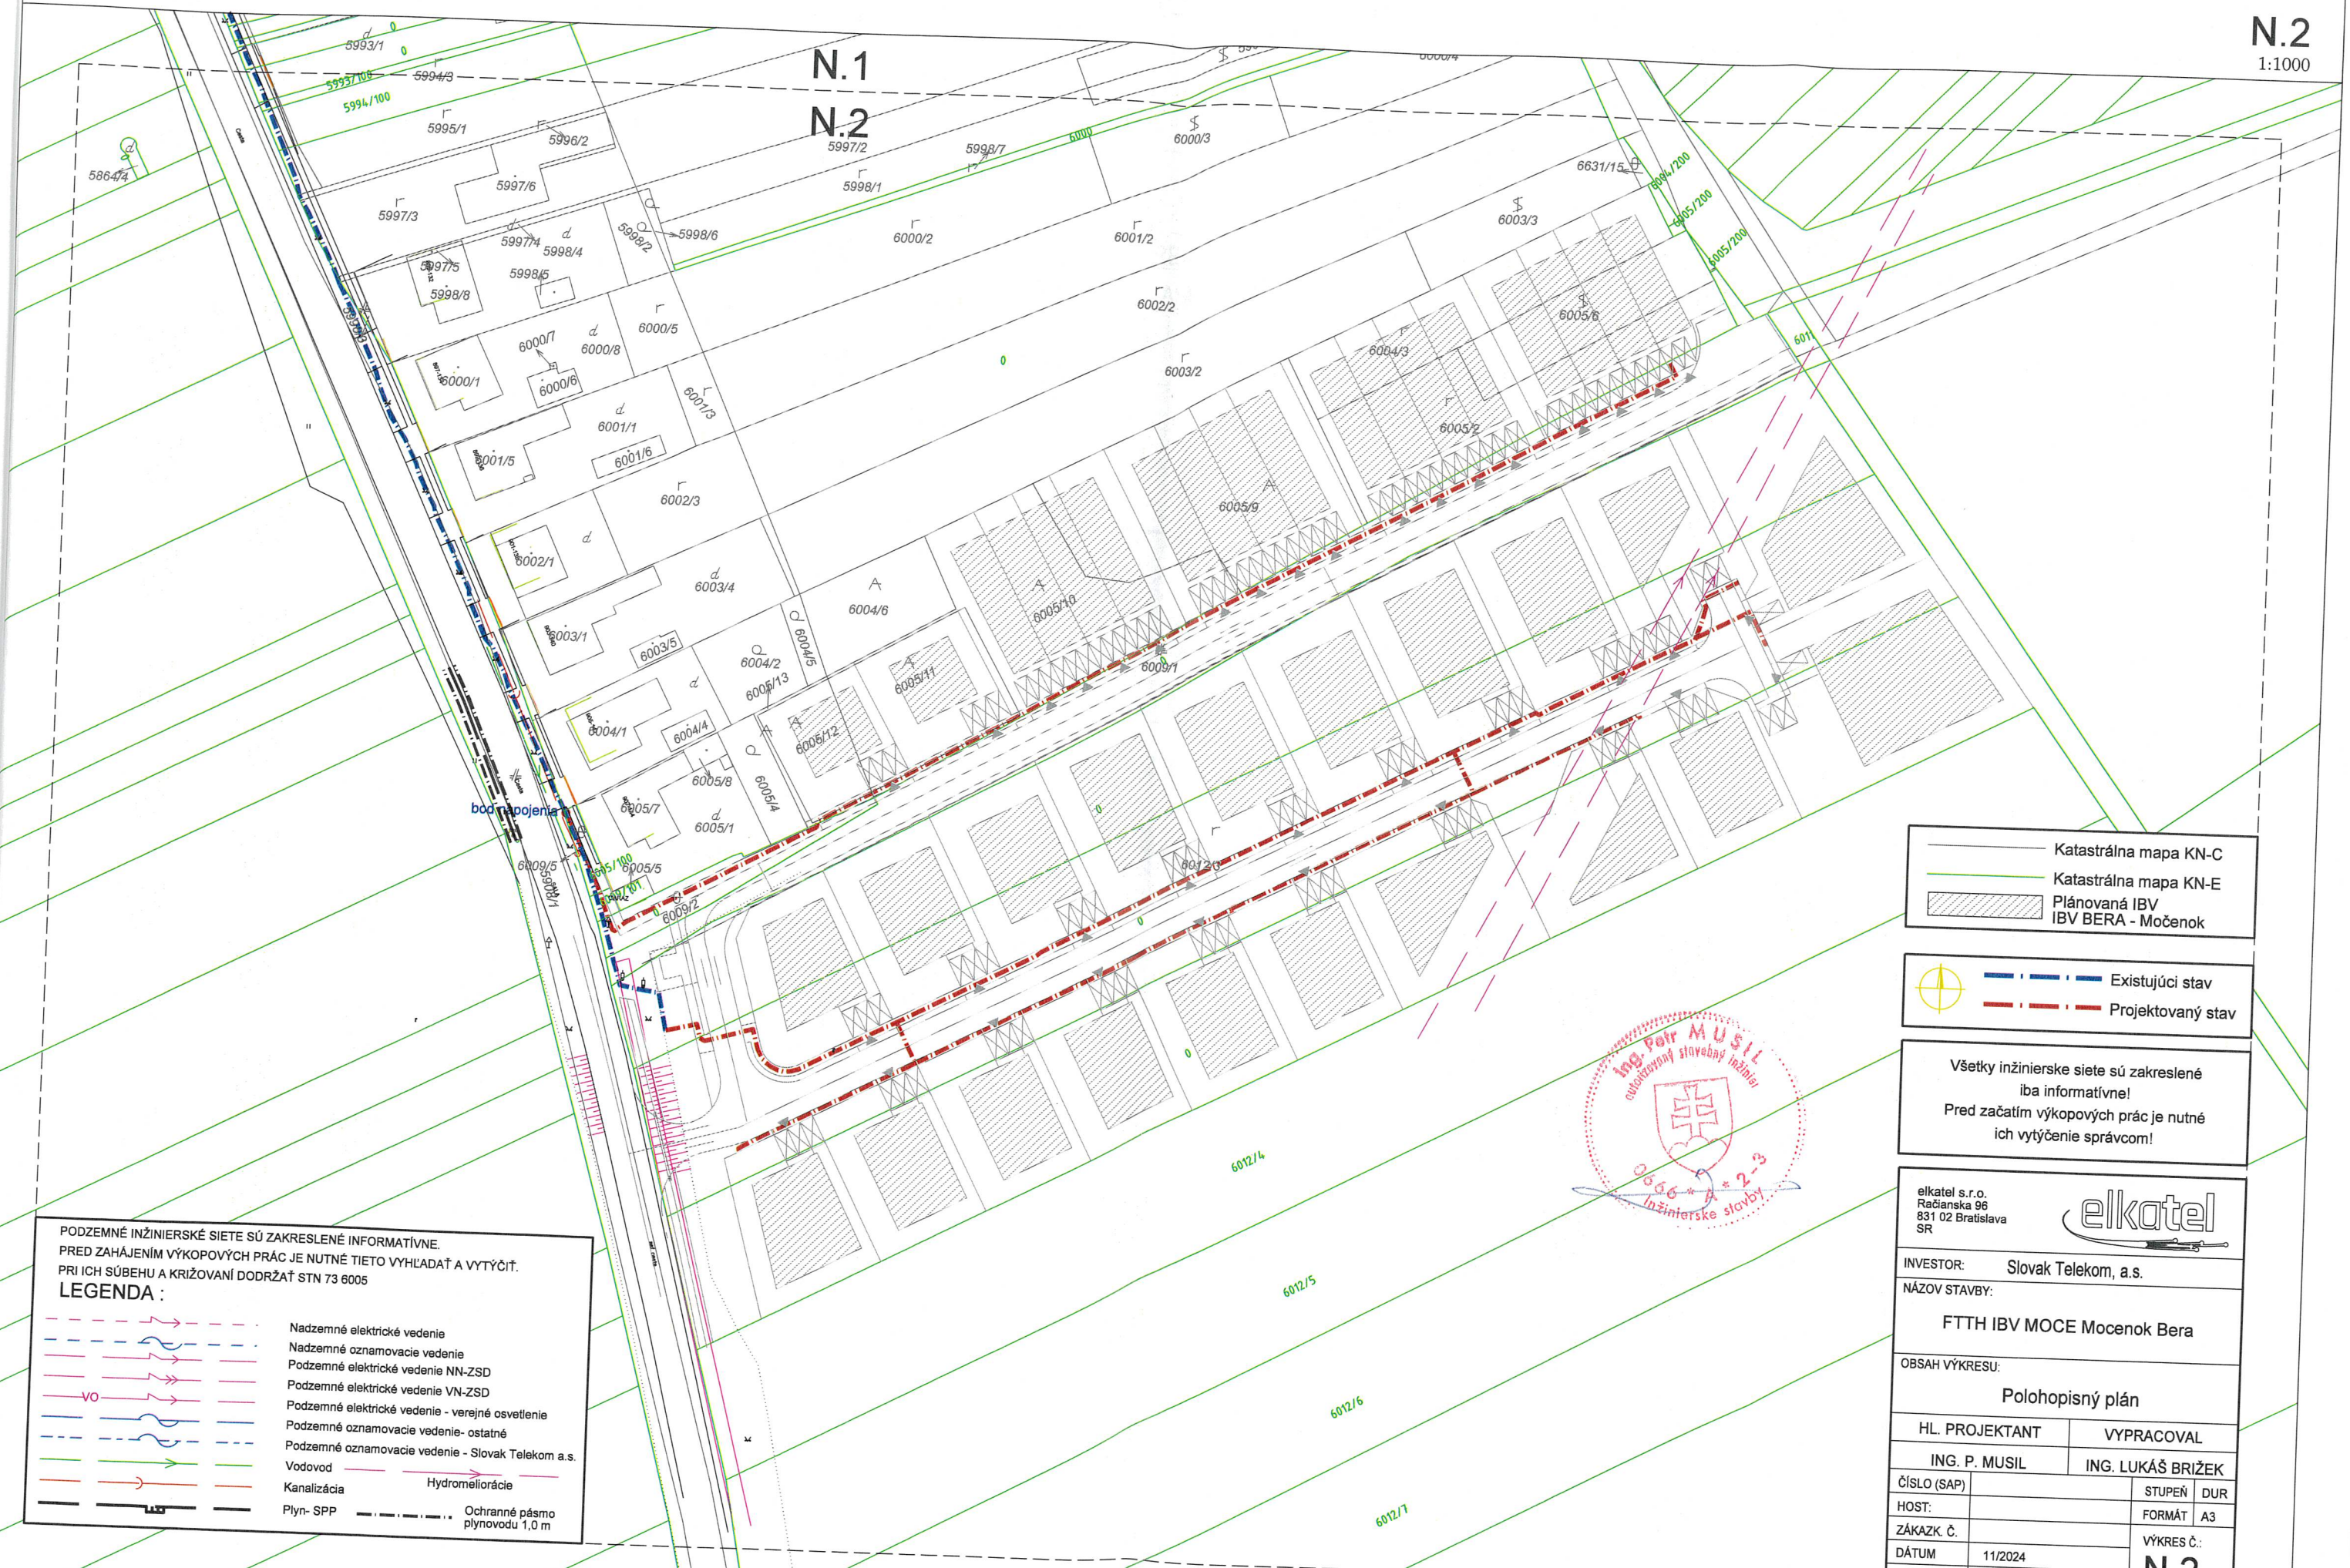

PODZEMNÉ INŽINIERSKÉ SIEŤE SÚ ZAKRESLENÉ INFORMATÍVNE. PRED ZAHÁJENÍM VÝKOPOVÝCH PRÁČ JE NUTNÉ TIETO VYHLAĎAŤ A VYTÝČIŤ. PRI ICH SÚBEHU A KRIŽOVANÍ DODRŽAŤ STN 73 6005


LEGENDA :

- Nadzemné elektrické vedenie
- Nadzemné oznamovacie vedenie
- Podzemné elektrické vedenie NN-ZSD
- Podzemné elektrické vedenie VN-ZSD
- Podzemné elektrické vedenie - verejné osvetlenie
- Podzemné oznamovacie vedenie - ostatné
- Podzemné oznamovacie vedenie - Slovak Telekom a.s.
- Vodovod
- Kanalizácia - Hydromeliórácia
- Plyn- SPP
- Ochranné pásmo plynovodu 1,0 m

- Katastrálna mapa KN-C
- Katastrálna mapa KN-E
- Plánovaná IBV IBV BERA - Močenok

- Existujúci stav
- Projektovaný stav

Všetky inžinierske siete sú zakreslené iba informatívne!
Pred začatím výkopových prác je nutné ich vytýčenie správcom!

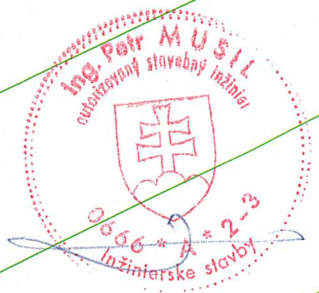

elkatel s.r.o. Račianska 96 831 02 Bratislava SR			
INVESTOR: Slovak Telekom, a.s.		NÁZOV STAVBY: FTTH IBV MOCE Mocenok Bera	
OBSAH VÝKRESU: Polohopisný plán			
HL. PROJEKTANT: ING. P. MUSIL		VYPRACOVAL: ING. LUKÁŠ BRIŽEK	
ČÍSLO (SAP):		STUPEŇ:	DUR:
HOST:		FORMÁT:	A3
ZÁKAZK. Č.:		VÝKRES Č.:	N.2
DÁTUM:	11/2024	MIERKA:	1:1 000