


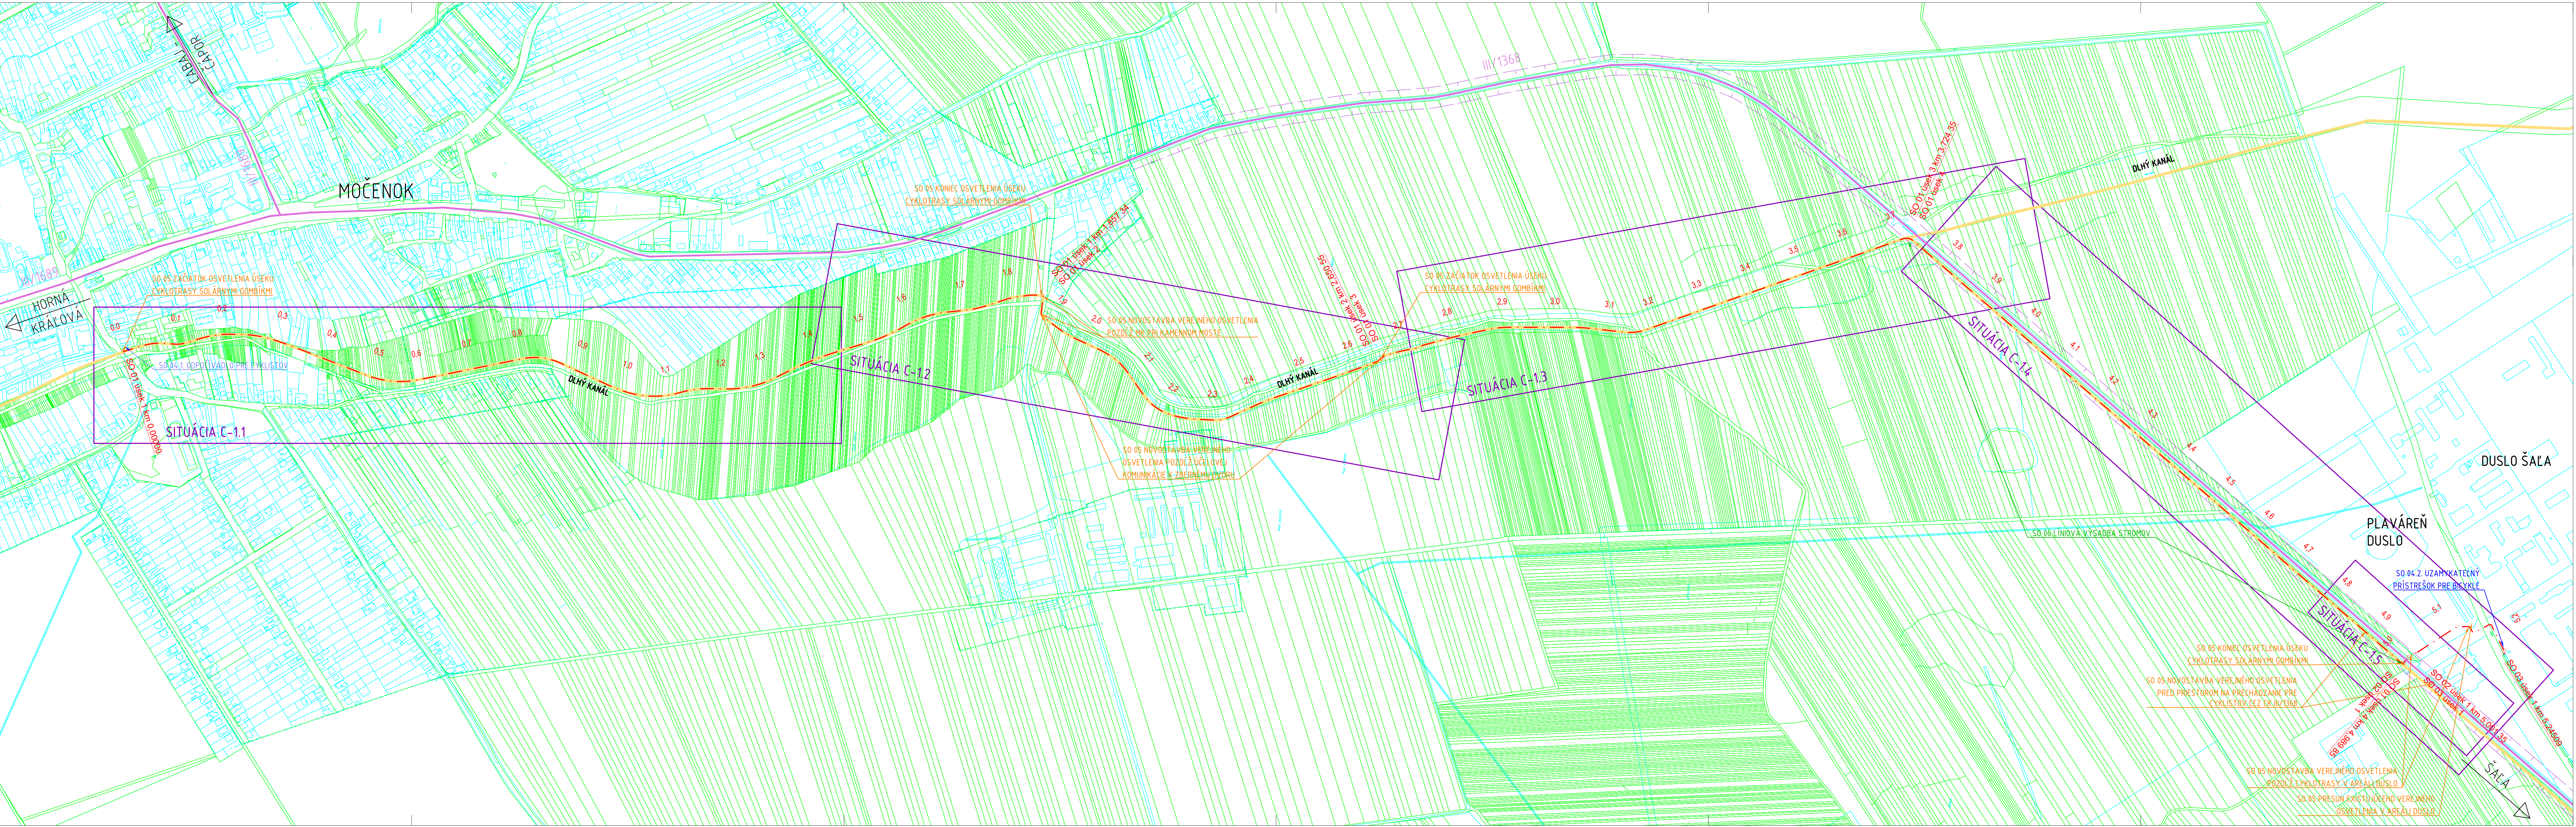

- LEGENDA
- KATASTRÁLNA MAPA - STAV EKN
 - KATASTRÁLNA MAPA - STAV EKN
 - OCHRANNÉ PÁSMA
 - CESTNÁ SIEŤ - CESTY I A II. TREDY
 - ÚPN - CYKLOTRASY
 - HRANICE VÝKRESOV
 - OS NAVRHOVANEJ CYKLOTRASY

- NAVROVANEJ OBJEKTY
- SO 01 CYKLOTRASA MOČENOK - CK III/1368
 - SO 02 STAVEBNÉ ÚPRAVY NA CK III/1368
 - SO 03 CYKLOTRASA V AREÁLI DUSLO
 - SO 04 ARCHITEKTÚRA
 - SO 05 ELEKTRONŠTÁLIE A VO
 - SO 06 SADOVÉ ÚPRAVY

SÚRADNICOVÝ SYSTÉM: JTSK			
ZHOTOVITEL PD: CYKLOPROJEKT S.R.O. PRI ŠAJBÁCH 7, 831 06 BRATISLAVA - RAČA			
OBJEDNÁVATEL	ZDRUŽENIE OBCÍ CYKLOCESTA HOLEŠKA, HLAVNÁ ULICA 247/107, 922 10 TREBATICE	DÁTUM	2024/03
HLAVNÝ PROJEKTANT	ING. ARCH. ANDREJ JÁCHIM	ČÍSLO ZÁKAZKY	2023-16
ZOD. PROJEKTANT	ING. ALŽBETA MASNICOVÁ	PROFESIA	DOPRAVA
VYPRACOVAL	ING. ARCH. ANDREJ JÁCHIM, ING. ALŽBETA MASNICOVÁ	STUPEN PD	DUR
ZÁKAZKA	CYKLOTRASA MOČENOK - ŠAĽA	STAVEBNÝ OBJEKT	SO 01 - SO 06
PREDMET VÝKRESU: CELKOVÁ SITUÁCIA	PRÍLOHA Č. B	MEKKA	1 : 4000
		PRŮČET A4	10 x A4
PREDMET VÝKRESU: CELKOVÁ SITUÁCIA	PRÍLOHA Č. B	ČÍSLO PÁRE	