


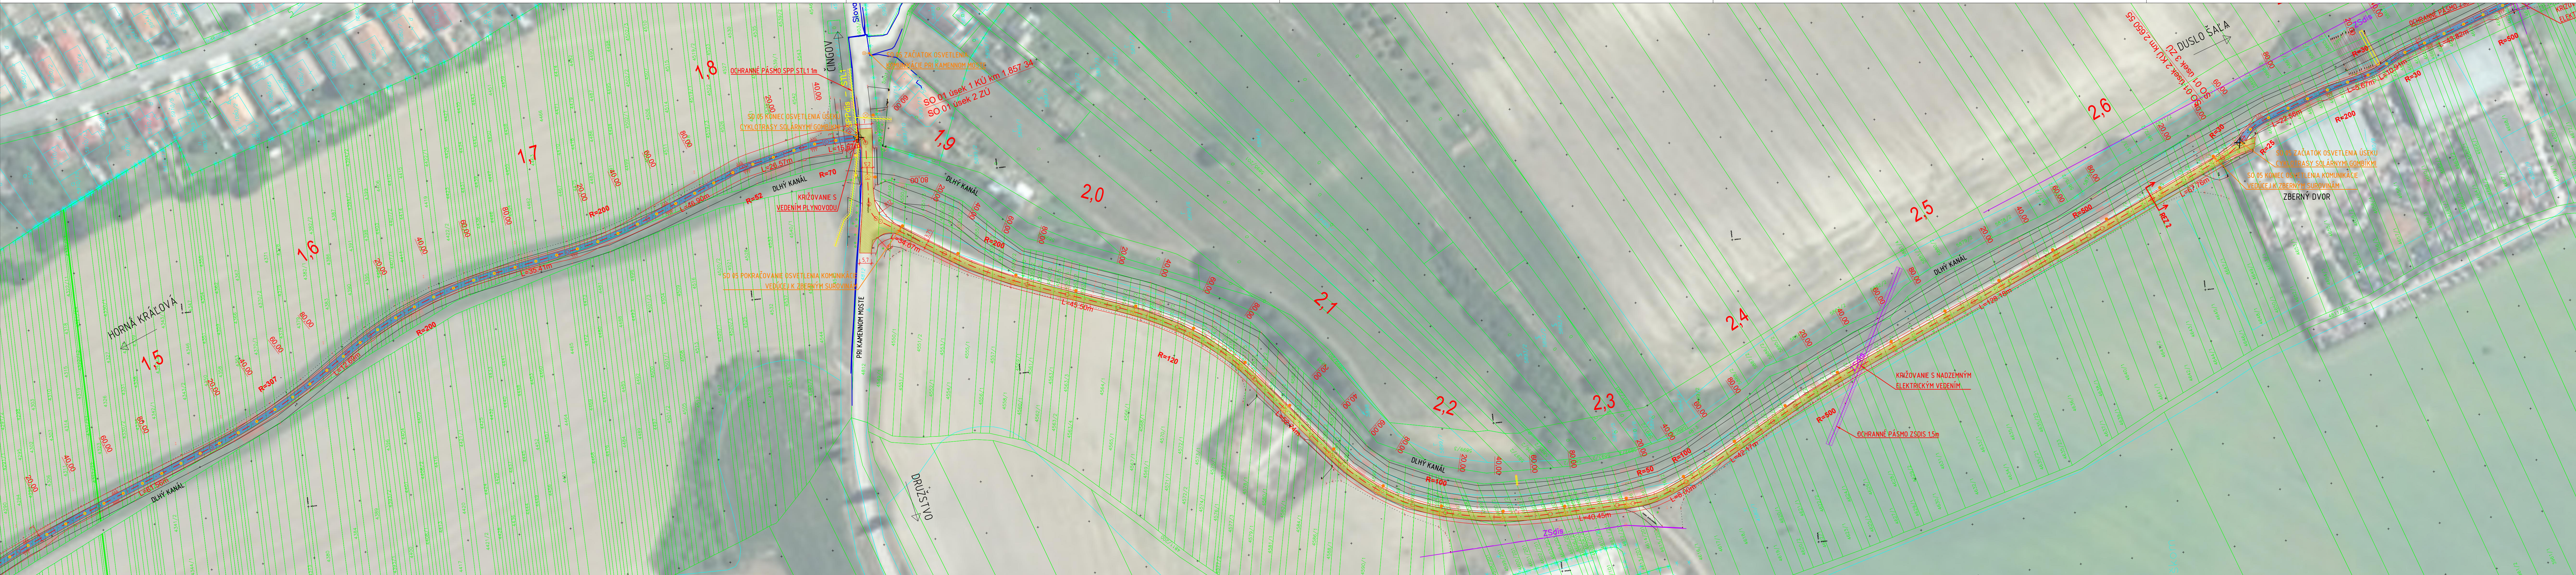


LEGENDA:

- KATASTRÁLNA MAPA - STAV CKN
- KATASTRÁLNA MAPA - STAV EKN
- OS CYKLOTRASY
- K1 - NOVOSTAVBA ASFALTOBETÓNEVJ VOZOVKY - NEPREJAZDNÁ
- K2 - NOVOSTAVBA ASFALTOBETÓNEVJ VOZOVKY - PREJAZDNÁ
- K3 - SANÁCIA VOZOVKY ZO ŽELEZOBETÓNÝCH PANELOV
- K4 - ROZŠÍRENIE ASFALTOBETÓNEVJ VOZOVKY CESTNEJ KOMUNIKÁCIE III/1368
- K5 - BETÓNOVÁ DLAŽBA LEPENÁ NA ŽELEZOBETÓNOVÝ ZÁKLADOVÝ DOSKU
- OPRAVA POVRCHU CHODNÍKA
- NÁVRH STOŽIAROV VEREJNEHO OSVETLENIA
- NÁVRH VEREJNEHO OSVETLENIA - SOLÁRNymi GOMBÍKmi
- NÁVRH STROMOV NA VÝRUB
- NÁVRH STROMOV NA VÝSADBU
- HRANICA STAVEBNÝCH OBJEKTÓV A ICH PODÚSEKOV

LEGENDA PRIEBEHOV INŽINIERSKÝCH SIETÍ:

- SLOVAK TELEKOM
- SPP DISTRIBÚCIA
- ZSDIS

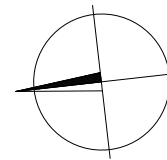

SÚRADNICOVÝ SYSTÉM: JTSK

ZHOVŮVITEL PD: CYKLOPROJEKT S.R.O. PRI ŠAJBÁCH 7, 831 06 BRATISLAVA - RAČA			DÁTUM 2024/03	
OBJEDNÁVATEL	OBEC MOČENOK, SV. GORAZDA 629/82, 951 31 MOČENOK	ČÍSLO ZÁKAZKY	2023-16	
HLAVNÝ PROJEKTANT	ING. ARCH. ANDREJ JÁCHIM	PROFESIA	DOPRAVA	
ZOD. PROJEKTANT	ING. ALŽBETA MASNICOVÁ	STUPEŇ PD	DUR	
VYPRACOVAL	ING. ARCH. ANDREJ JÁCHIM, ING. ALŽBETA MASNICOVÁ	STAVEBNÝ OBJEKT	SO 01, SO 05	
ZÁKAZKA: CYKLOTRASA MOČENOK - DUSLO ŠAĽA		MIERKA	1:1000	
PRÍLOHA Č C-12		POČET A4	7 x A4	
PREDMET VÝKRESU: SITUÁCIA 2 (km 1,440 00 - 2,720 00)		ČÍSLO PARÉ		