


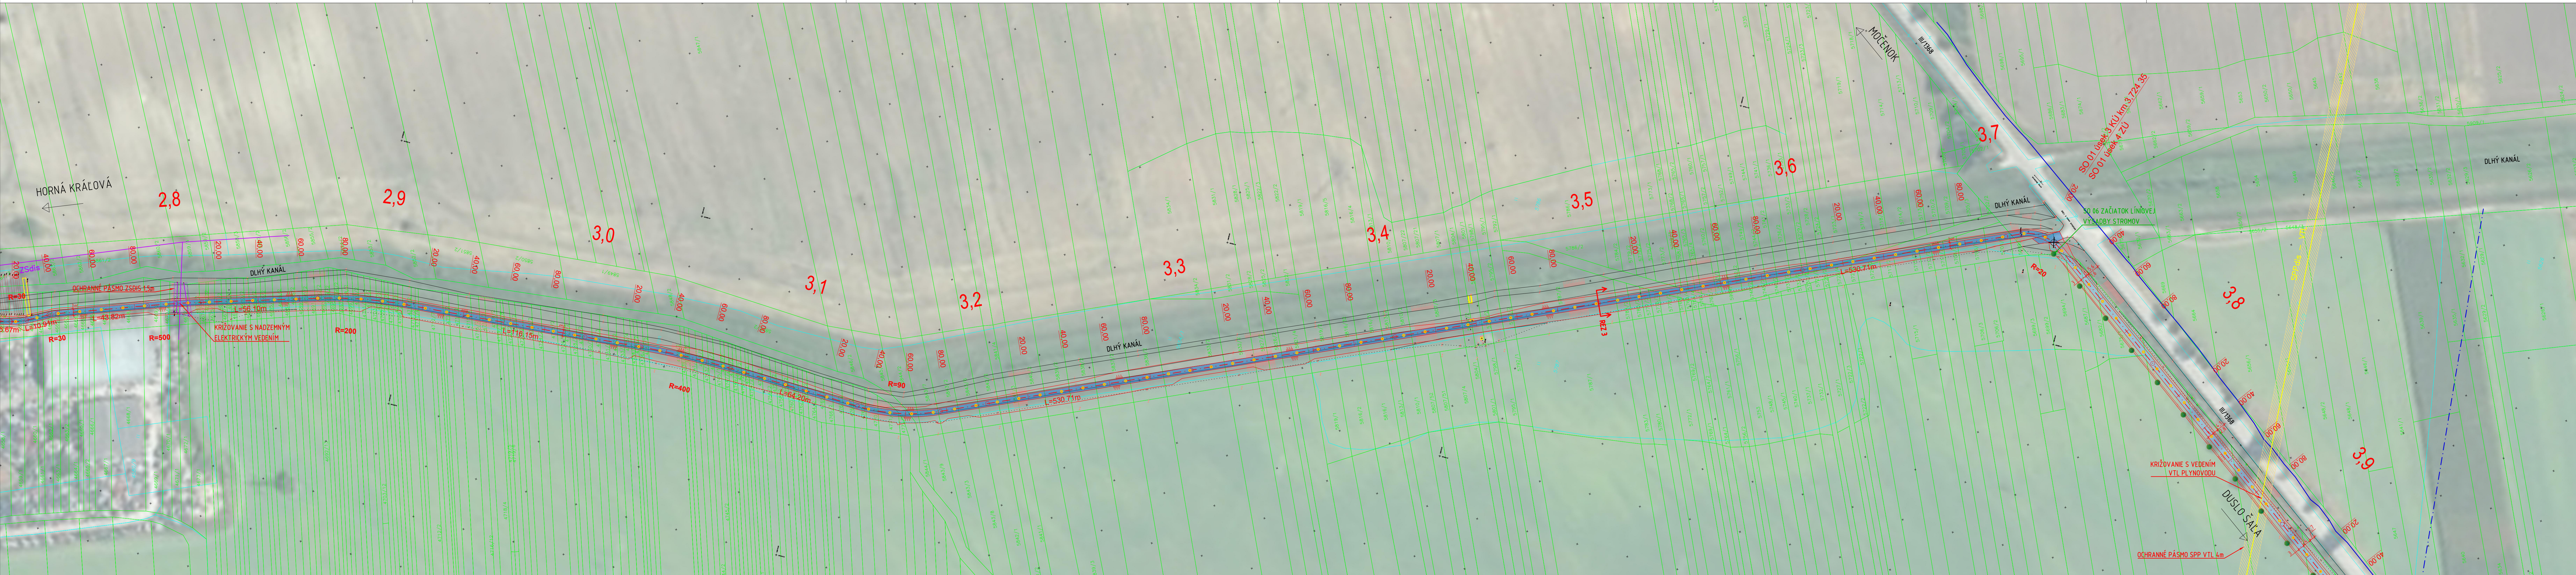


LEGENDA:

- KATASTRÁLNA MAPA - STAV CKN
- KATASTRÁLNA MAPA - STAV KKN
- OS CYKLOTRASY
- K1 - NOVOSTAVBA ASFALTOBETÓNOVEJ VOZOVKY - NEPREJAZDNÁ
- K2 - NOVOSTAVBA ASFALTOBETÓNOVEJ VOZOVKY - PREJAZDNÁ
- K3 - SANÁCIA VOZOVKY ZO ŽELEZOBETÓNOVÝCH PANELOV
- K4 - ROZŠÍRENIE ASFALTOBETÓNOVEJ VOZOVKY CESTNEJ KOMUNIKÁCIE III/1368
- K5 - BETÓNOVÁ DLAŽBA LEPENÁ NA ŽELEZOBETONOVÚ ZÁKLADOVÚ DOSKU
- OPRAVA POVRCHU CHODNÍKA
- NÁVRH STOŽIAROV VEREJNEHO OSVETLENIA
- NÁVRH VEREJNEHO OSVETLENIA - SOLÁRNymi GOMBÍKmi
- NÁVRH STROMOV NA VÝRUB
- NÁVRH STROMOV NA VÝSADBU
- HRANICA STAVEBNÝCH OBJEKTÓV A ICH PODÚSEKOV

LEGENDA PRIEBEHOV INŽINIERSKÝCH SIETÍ:

- SLOVAK TELEKOM
- SPP DISTRIBÚCIA
- ZSDIS

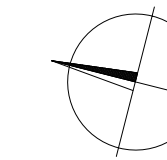

SÚRADNICOVÝ SYSTÉM: JTSK

ZHOŤOVITEĽ PD: CYKLOPROJEKT S.R.O. PRI ŠAJBÁCH 7, 831 06 BRATISLAVA – RAČA		CYKLOPROJEKT KOMPLEXNÉ RIŠENIE CYKLISTICKEJ DOPRAVY	
OBJEDNÁVATEĽ	OBEC MOČENOK, SV. GORAZDA 629/82, 951 31 MOČENOK	DÁTUM	2024/03
HLAVNÝ PROJEKTANT	ING. ARCH. ANDREJ JÁCHIM	ČÍSLO ZÁKAZKY	2023-16
ZOD. PROJEKTANT	ING. ALŽBETA MASNICOVÁ	PROFESIA	DOPRAVA
VYPRACOVÁVAL	ING. ARCH. ANDREJ JÁCHIM, ING. ALŽBETA MASNICOVÁ	STUPEŇ PD	DUR
ZÁKAZKA:	STAVEBNÝ OBJEKT		
CYKLOTRASA MOČENOK - DUSLO ŠALA		SO 01, SO 05, SO 06	
		MIERKA	1 : 1000
		POČET A4	7 x A4
PREDMET VÝKRESU:		PRÍLOHA Č	ČÍSLO PARÉ
SITUÁCIA 3 (km 2,720 00 – 3,920 00)		C-13	