


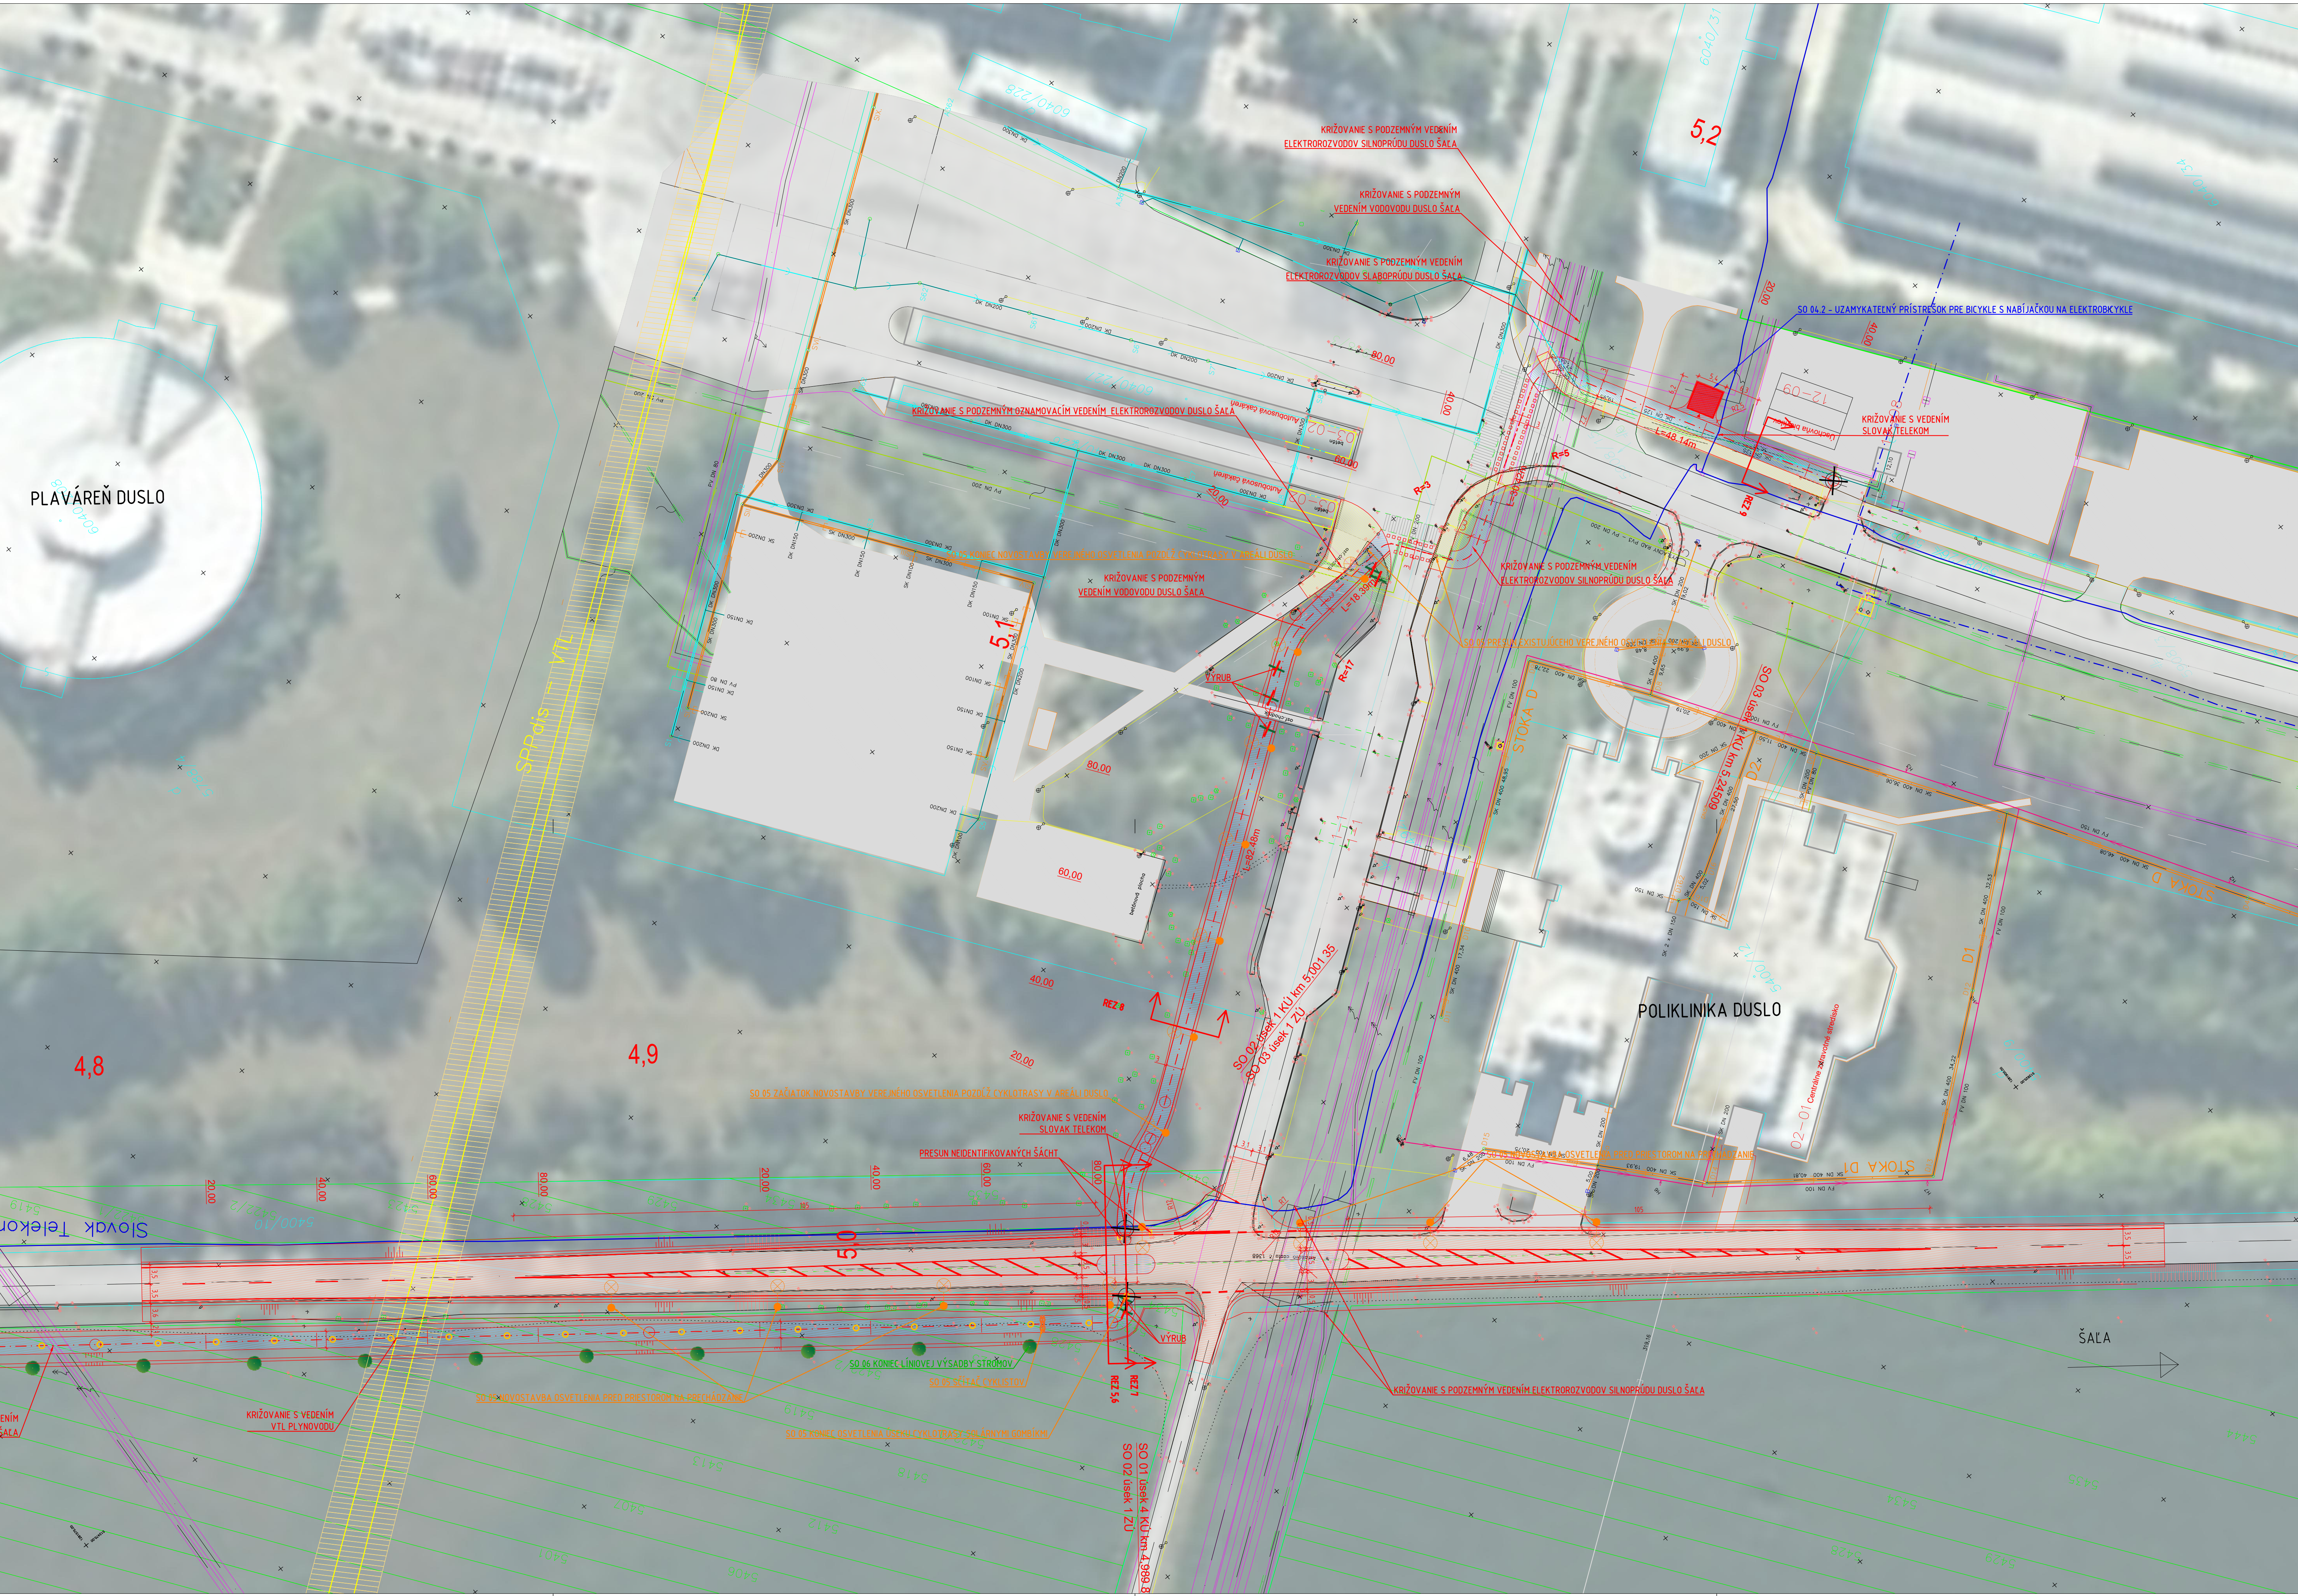

LEGENDA:

- KATASTRÁLNA MAPA - STAV ČKN
- KATASTRÁLNA MAPA - STAV EKN
- OS CYKLOTRASY
- K1 - NOVOSTAVBA ASFALTOBETÓNOVEJ VOZOVKY - NEPREJAZDNÁ
- K2 - NOVOSTAVBA ASFALTOBETÓNOVEJ VOZOVKY - PREJAZDNÁ
- K3 - SANÁCIA VOZOVKY ZO ŽELEZOBETONOVÝCH PANELOV
- K4 - ROZŠÍRENIE ASFALTOBETÓNOVEJ VOZOVKY CESTNEJ KOMUNIKÁCIE III/1368
- K5 - BETÓNOVÁ DLAŽBA LEPENÁ NA ŽELEZOBETONOVÚ ZÁKLADOVÚ DOSKU
- OPRAVA POVRCHU CHODNÍKA
- NÁVRH STOŽIAROV VEREJNÉHO OSVETLENIA
- NÁVRH VEREJNÉHO OSVETLENIA - SOLÁRNymi GOMBÍKMI
- NÁVRH STROMOV NA VÝRUB
- NÁVRH STROMOV NA VÝSADBU
- HRANICA STAVEBNÝCH OBJEKTOV A ICH PODÚSEKOV

LEGENDA PRIEBEHOV INŽINIERSKÝCH SIETÍ:

- SLOVAK TELEKOM
- SPP DISTRIBÚCIA
- ZSDIS
- DUSLO ŠACA - Elektrozvody - Silnoprád - trasy pre osvetlenie
- DUSLO ŠACA - Elektrozvody - Optický kábel
- DUSLO ŠACA - Elektrozvody - Silne prúd
- DUSLO ŠACA - Elektrozvody - Slaboprád - oznamovacie vedenie
- DUSLO ŠACA - Vodovod - pitná voda
- DUSLO ŠACA - Vodovodné potrubia - filtrovaná voda
- DUSLO ŠACA - Splošková kanalizácia
- DUSLO ŠACA - Dažďová kanalizácia

SÚRADNICOVÝ SYSTÉM: JTSK

ZHOTOVITEĽ PD: CYKLOPROJEKT S.R.O. PRI ŠAJBÁCH 7, 831 06 BRATISLAVA - RAČA			CYKLOPROJEKT KOMPLEXNÉ RIADENIE CYKLISTICKEJ DOPRAVY	
OBJEDNÁVATEĽ	OBEC MOČENOK, SV. GORAZDA 429/82, 951 31 MOČENOK	DATUM	2024/03	
HLAVNÝ PROJEKTANT	ING. ARCH. ANDREJ JÁCHYM	ČÍSLO ZÁKAZKY	2023-16	
ZOD. PROJEKTANT	ING. ALŽBETA MASNICOVÁ	PROFESIA	DOPRAVA	
VYPRACOVAL	ING. ARCH. ANDREJ JÁCHYM, ING. ALŽBETA MASNICOVÁ	STUPEŇ PD	DUR	
ZÁKAZKA	CYKLOTRASA MOČENOK - DUSLO ŠACA	STAVEBNÝ OBJEKT	SO 01 - SO 06	
PREDMET VÝKRESU	SITUÁCIA KRIŽOVATKA PRI POLIKLINIKE - (KM 4,800 00 - 5,245 09) -	PRŮČET A4	10 x A4	
		PRÍLOHA Č	C-15	
		ČÍSLO PÁRE		