


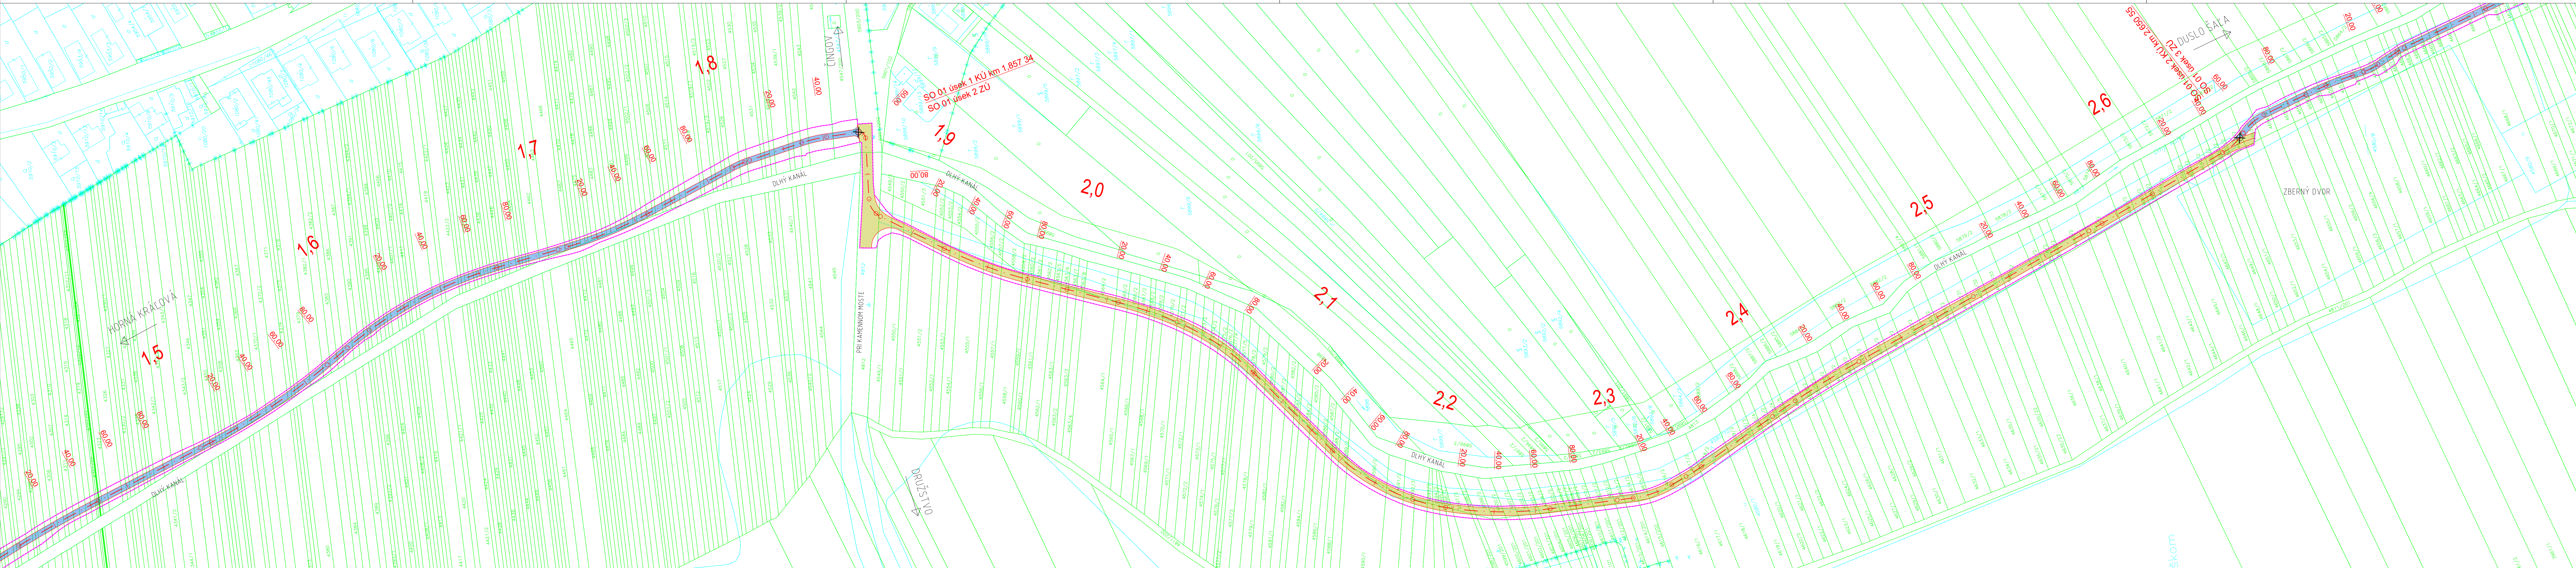

LEGENDA:

- KATASTRÁLNA MAPA - STAV KKN
- KATASTRÁLNA MAPA - STAV EKN
- OS CYKLOTRASY
- HRANICA NAVRHOVANÉHO ZÁBERU POZEMKOV
- K1 - NOVOSTAVBA ASFALTOBETÓNOVEJ VOZOVKY - NEPREJAZDNÁ
- K2 - NOVOSTAVBA ASFALTOBETÓNOVEJ VOZOVKY - PREJAZDNÁ
- K3 - SANÁCIA VOZOVKY ZO ŽELEZOBETÓNOVÝCH PANELOV
- K4 - ROZŠÍRENIE ASFALTOBETÓNOVEJ VOZOVKY CESTNEJ KOMUNIKÁCIE III/1368
- K5 - BETÓNOVÁ DLAŽBA LEPEŇ NA ŽELEZOBETÓNOVÚ ZÁKLADOVÚ DOSKU
- OPRAVA PŮVRCHU CHODNÍKA

SÚRADNICOVÝ SYSTÉM: JTSK

ZHOTOVITEĽ PD: CYKLOPROJEKT S.R.O.		Ing. Alžbeta MASNICOVÁ autorský stavebný inžinier	
PRI ŠÁJBÁCH 7, 831 06 BRATISLAVA - RAČA		Ing. arch. Andrej JÁCHIM autorský stavebný inžinier	
OBJEDNÁVATEĽ	OBEC MOČENOK, SV. GORAZDA 629/82, 951 31 MOČENOK	DÁTUM	2024/03
HLAVNÝ PROJEKTANT	ING. ARCH. ANDREJ JÁCHIM	ČÍSLO ZÁKAZKY	2023-16
ZOD. PROJEKTANT	ING. ALŽBETA MASNICOVÁ	PROFESIA	DOPRAVA
VYPRACOVÁV	ING. ARCH. ANDREJ JÁCHIM, ING. ALŽBETA MASNICOVÁ	STUPEŇ PD	DUR
ZÁKAZKA: CYKLOTRASA MOČENOK - DUSLO ŠAĽA		STAVEBNÝ OBJEKT	
		MIERKA	1:1000
		POČET A4	7 x A4
PRÍLOHA Č. C-5.2		ČÍSLO PARÉ	